


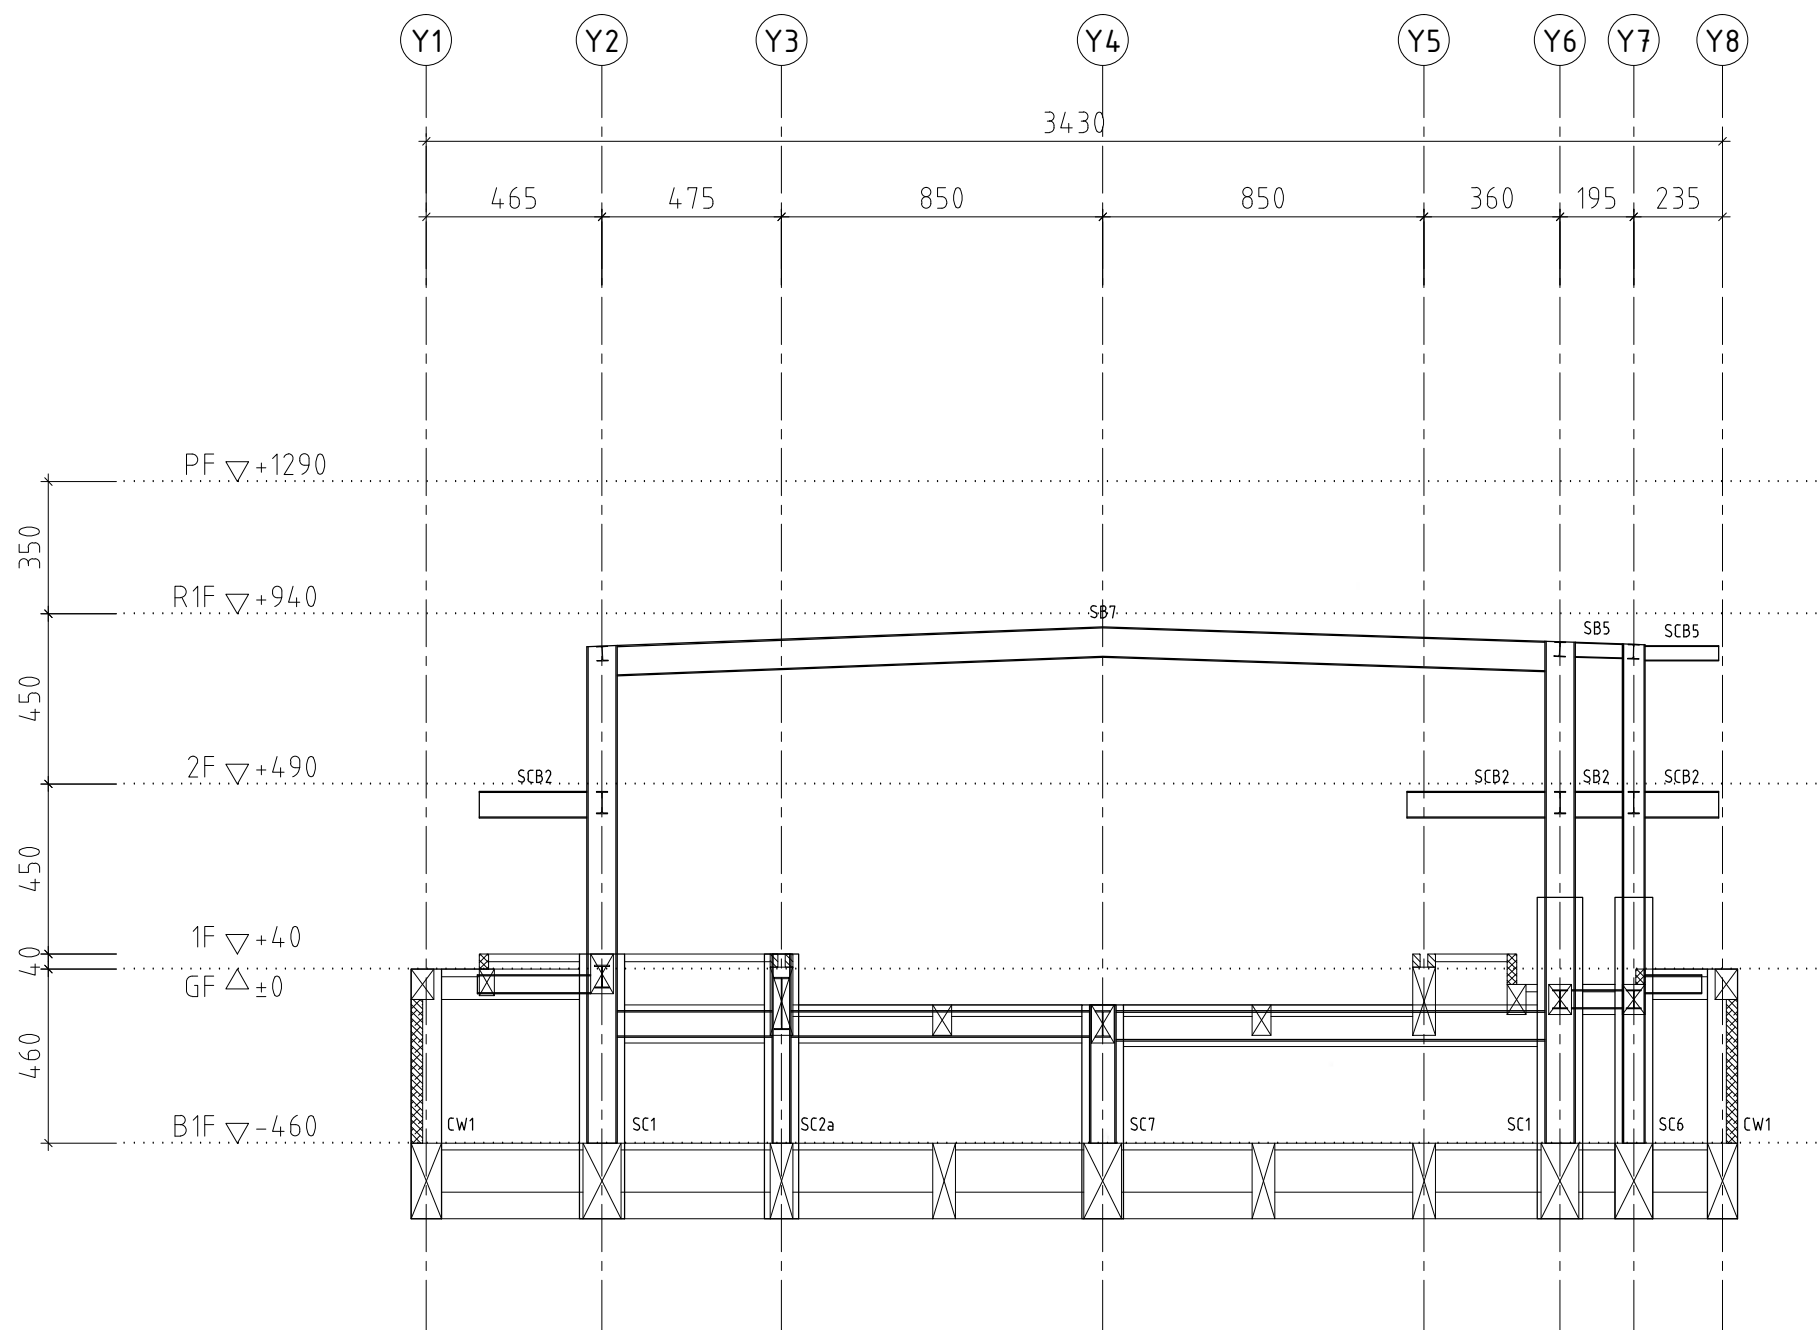

構架立面圖
LINE ㊸4



※屋頂斜率與高程請依建築圖為準

may MAYU architects

張瑪龍陳玉霖聯合建築師事務所
e: info@malone.com.tw
w: www.mayuarchitects.com

高雄
高雄市苓雅區四維四路 10號3F-1
07-3389098

台北
台北市中山區松江路 76號6F
070-1000-0019

工程名稱

香山綜合休閒運動館新建工程

圖名

構架立面圖-12

簽章

核准

設計

校核

繪圖

日期

110/03/29

張號

圖號

50
63

S6-12