


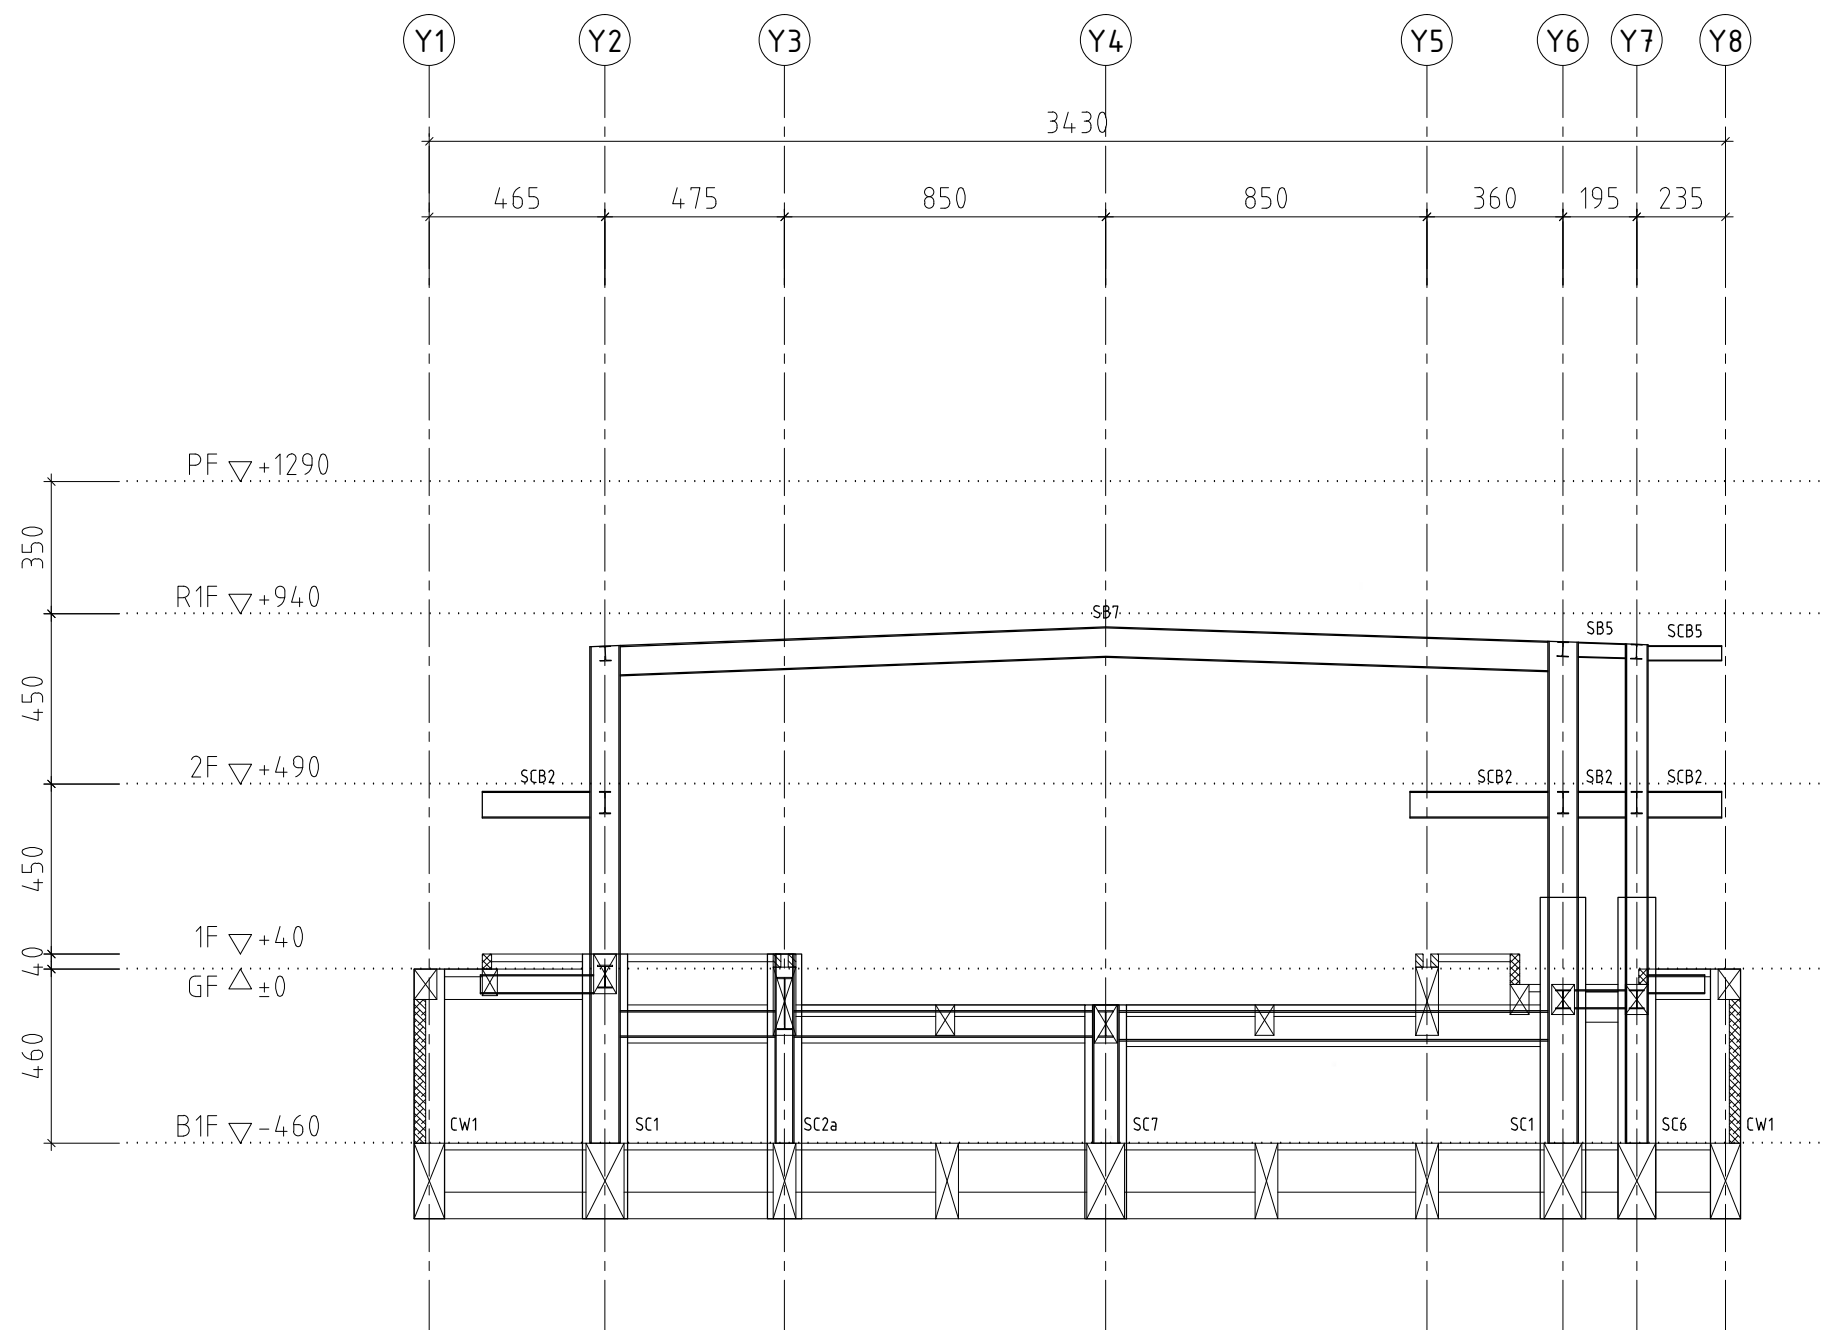

構架立面圖
LINE ㉔

黃武龍
天玑工程顧問有限公司
技師字第002156號
土木工程師

核准 設計
校核 繪圖
日期 110/03/29
張號 51/63 圖號 S6-13

※屋頂斜率與高程請依建築圖為準

may MAYU architects
張瑪龍陳玉霖聯合建築師事務所
e: info@malone.com.tw
w: www.mayuarchitects.com

高雄
高雄市苓雅區四維四路 10號3F-1
07-3389098
台北
台北市中山區松江路 76號6F
070-1000-0019

工程名稱
香山綜合休閒運動館新建工程
圖名
構架立面圖-13

簽章