


育德街 (12M)

牛埔東路 275 巷 (15M)

1 無障礙設施1F示意圖.  
SCALE: A1 1: 200 A3 1: 400

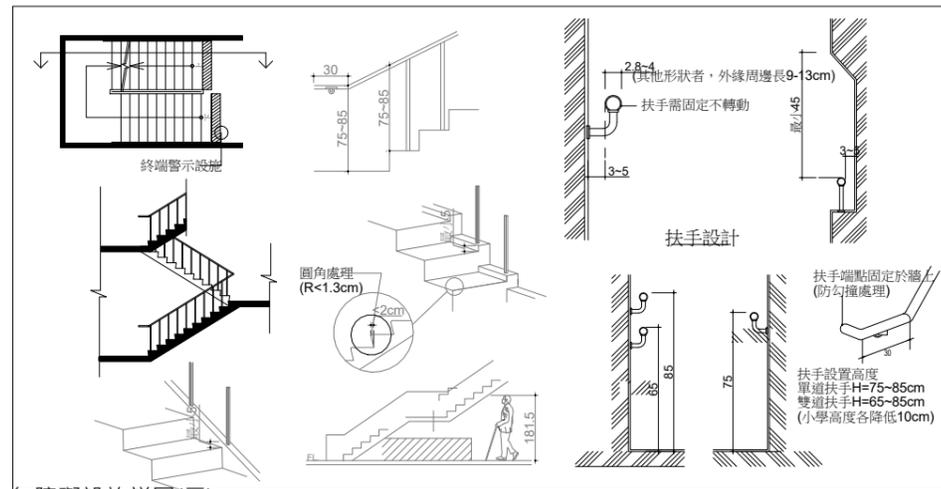

2 無障礙設施詳圖(二).  
SCALE: A1 1: 25 A3 1:50

- 技術規則第167條 為便利行動不便者進出及使用建築物，新建或增建建築物，應依本章規定設置無障礙設施。但符合下列情形之一者，不在此限：  
一、 獨棟或連棟建築物，該棟自地面層至最上層均屬同一住宅單位且第二層以上僅供住宅使用。  
二、 供住宅使用之公寓大廈專有及約定專用部分。  
三、 除公共建築物外，建築基地面積未達一百五十平方公尺或每棟每層樓地板面積均未達一百平方公尺。  
前項各款之建築物地面層，仍應設置無障礙通路。  
前二項建築物因建築基地地形、垂直增建、構造或使用用途特殊，設置無障礙設施確有困難，經當地主管建築機關核准者，得不適用本章一部或全部之規定。  
檢討：本案依規定設置無障礙設施。...OK!
- 技術規則第167-1條
- 技術規則第167-2條 居室出入口及具無障礙設施之廁所盥洗室、浴室、客房、昇降設備、停車空間及樓梯應設有無障礙通路通達。  
檢討：本案於各層皆設有無障礙通路。...OK!
- 技術規則第167-3條 建築物設置之直通樓梯，至少應有一座為無障礙樓梯。  
檢討：本案設置2座直通樓梯，實設1座無障礙樓梯。...OK!
- 技術規則第167-4條 建築物依本規則建築設備編第三十七條應裝設衛生設備者，除使用類組為H-2組住宅或集合住宅外，每幢建築物無障礙廁所盥洗室數量不得少於下表規定，且服務範圍不得大於三樓層：  
檢討：本案地上二層、地下一層、於地上一、二層各設置一處無障礙廁所。...OK!
- 技術規則第167-5條 建築物設有共用浴室者，每幢建築物至少應設置一處無障礙浴室。  
檢討：本案於地上一、二層各設置一處無障礙浴室。...OK!
- 技術規則第167-6條 建築物設有固定座椅席位者，其輪椅觀眾席位數量不得少於規定。  
檢討：本案無設有固定座席。...OK!
- 技術規則第167-7條 建築物依法設有停車空間者，除使用類組為H-2組住宅或集合住宅外，其無障礙停車位數量不得少於規定。  
檢討：本案停車位共42輛，設有無障礙停車位2輛，符合規定。...OK!
- 技術規則第167-7條 建築物使用類組為B-4組者，其無障礙客房數量不得少於規定。  
檢討：本案使用類組為D-1，無設置無障礙客房。...OK!
- 無障礙設施設計規範 203 室外通路 203.2.1 引導標誌 室外無障礙通路與建築物室外主要通路不同時，必須於室外主要通路入口處標示無障礙通路之方向。  
檢討：本案室外無障礙通路與建築物室外主要通路相同，免設置引導標誌。...OK!

- 無障礙室內通路(寬度≥120cm)
- 無障礙室外通路(寬度≥130cm)
- 無障礙室外通路坡道(坡度≤1/15)
- 無障礙室內通路坡道(坡度≤1/15)
- 無障礙廁所/浴室
- 無障礙電梯
- 無障礙樓梯

may MAYU architects

張瑪龍陳玉霖聯合建築師事務所  
e: info@malone.com.tw  
w: www.mayuarchitects.com

高雄  
高雄市苓雅區四維四路10號3F-1  
07-3389098

台北  
台北市中山區松江路76號6F  
02-25083262

工程名稱

香山綜合休閒運動館新建工程

圖名

無障礙設施檢討(一)

簽名

核准 設計

張瑪龍 陳玉霖 陳玉霖 劉哲綱

校核 繪圖

劉哲綱 李庭誼 呂威穎

日期 陳昀

110/03/12

張號 圖號

A0-31