


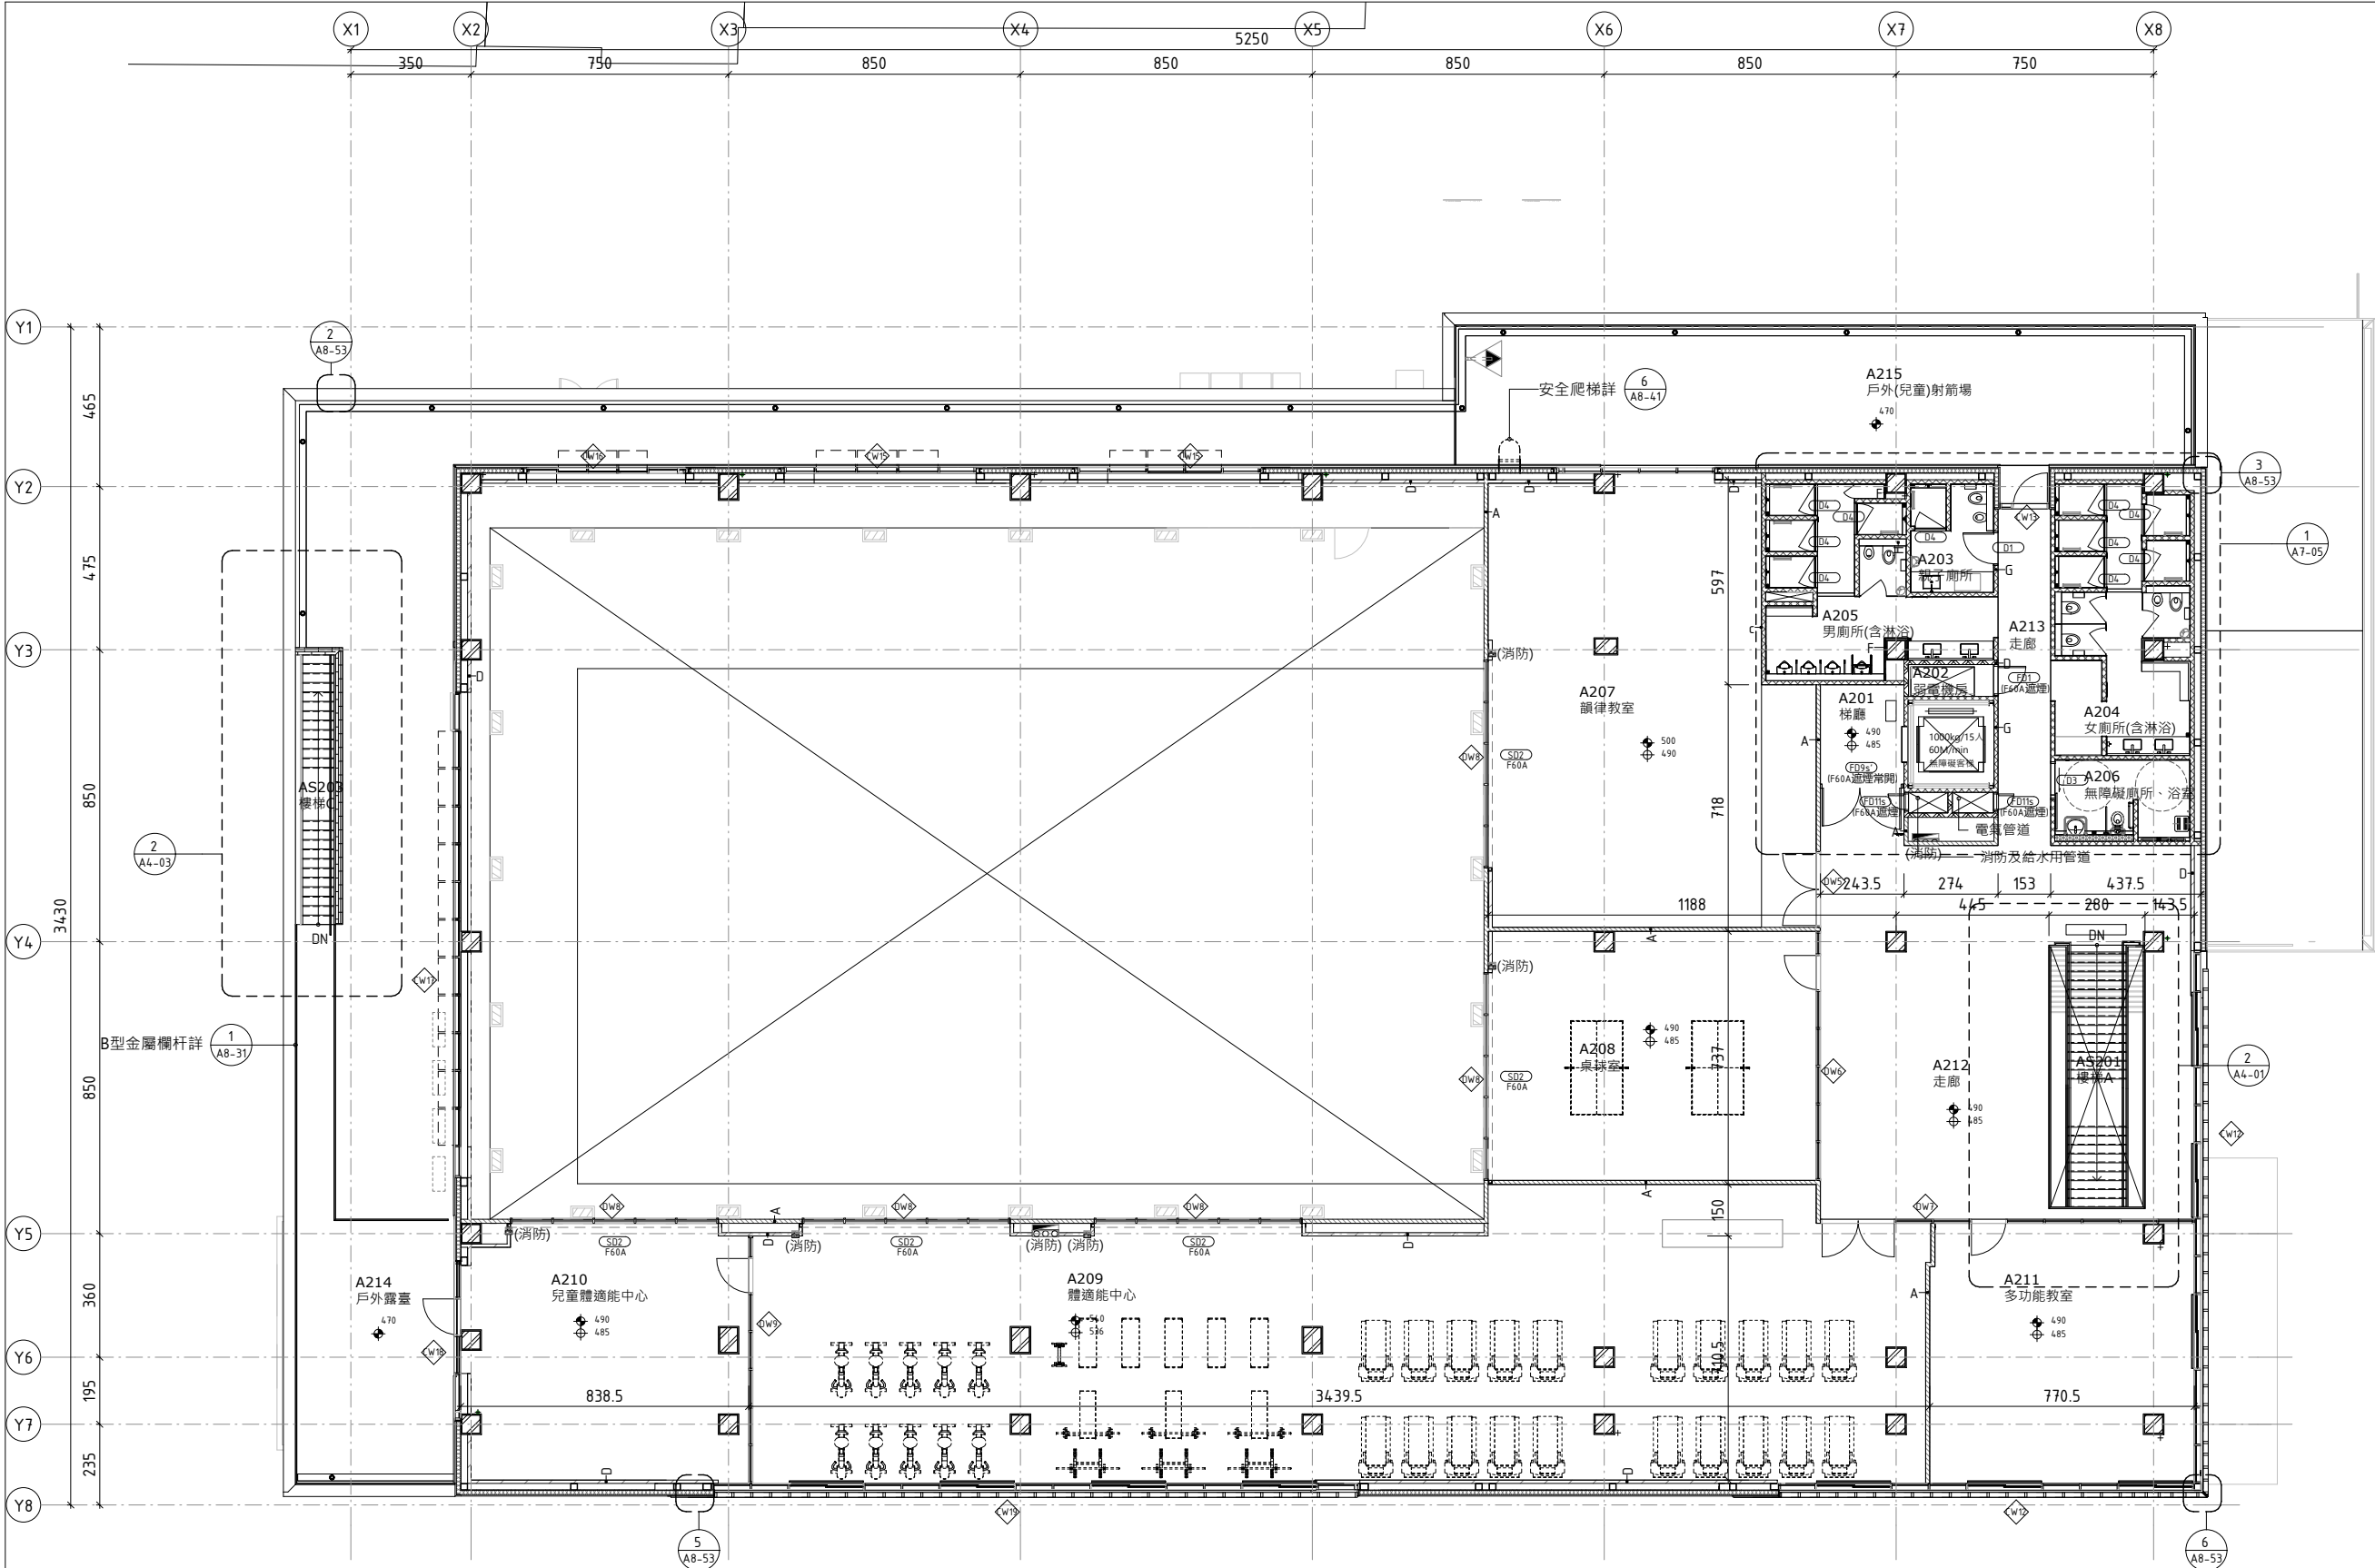

1 二層平面圖
SCALE: A1 1 : 100 A3 1 : 200



屬後擴工程

牆面裝修說明		詳圖			詳圖		
p1	輕隔間牆批土+水性水泥漆(一底二度)	A8-04	b	1:2防水水泥砂漿+防水層+20x20磁磚(白色)	A8-04	SW1	馬賽克磚(屬泳池工程)
p2	1:3水泥砂漿粉刷+水性水泥漆(一底二度)	A8-04	c	教室明鏡	-	SW	烤箱木牆(屬泳池工程)
a1	45*95mm面磚(輕隔間)	A8-04	d1	泳池區30*60面磚(輕隔間牆)	A8-04		
a2	45*95mm面磚(RC牆)	A8-04	d2	泳池區30*60面磚(RC牆)	A8-04		

牆體圖例說明		
隔間牆		詳圖
A	RC牆	
B	一般乾式內牆	A8-05
C	管道間乾式內牆	A8-05
D	廁所乾式內牆	A8-05
E/F	輕隔間單封板牆	A8-05
G	乾式裝修封板/乾式過柱封板	A8-05
H	輕質灌漿牆	A8-07
	UT設備牆	A8-45
	門編號 / 防火阻熱性 (s): 遮煙 (''): 常開	
	窗編號	
	裝修高程	
	結構高程	
	排水立管	
	排水口	
	地下室開挖範圍	

- 注意事項
- 排水口位置與機電圖衝突時以建築圖為主
 - 虛線家具非屬本工程範圍
 - 本案基準高程GL=±0=EL=19.312

may MAYU architects

張瑪龍陳玉霖聯合建築師事務所
e: info@malone.com.tw
w: www.mayuarchitects.com

高雄
高雄市苓雅區四維路10號3F-1
07-3389098

台北
台北市中山區松江路76號6F
02-25083262

工程名稱

香山綜合休閒運動館新建工程

圖名

二層平面圖

簽名
張瑪龍 陳玉霖
劉哲綱 呂威穎 林伊柔 薛亦珊 陳昀

核准	設計
張瑪龍 陳玉霖	陳玉霖 劉哲綱
校核	繪圖
劉哲綱	李庭誼 呂威穎 林伊柔 薛亦珊
日期	陳昀
110/03/29	

張號	圖號
	A1-05