


1 東向立面構架圖
SCALE: A1 1: 100 A3 1: 200

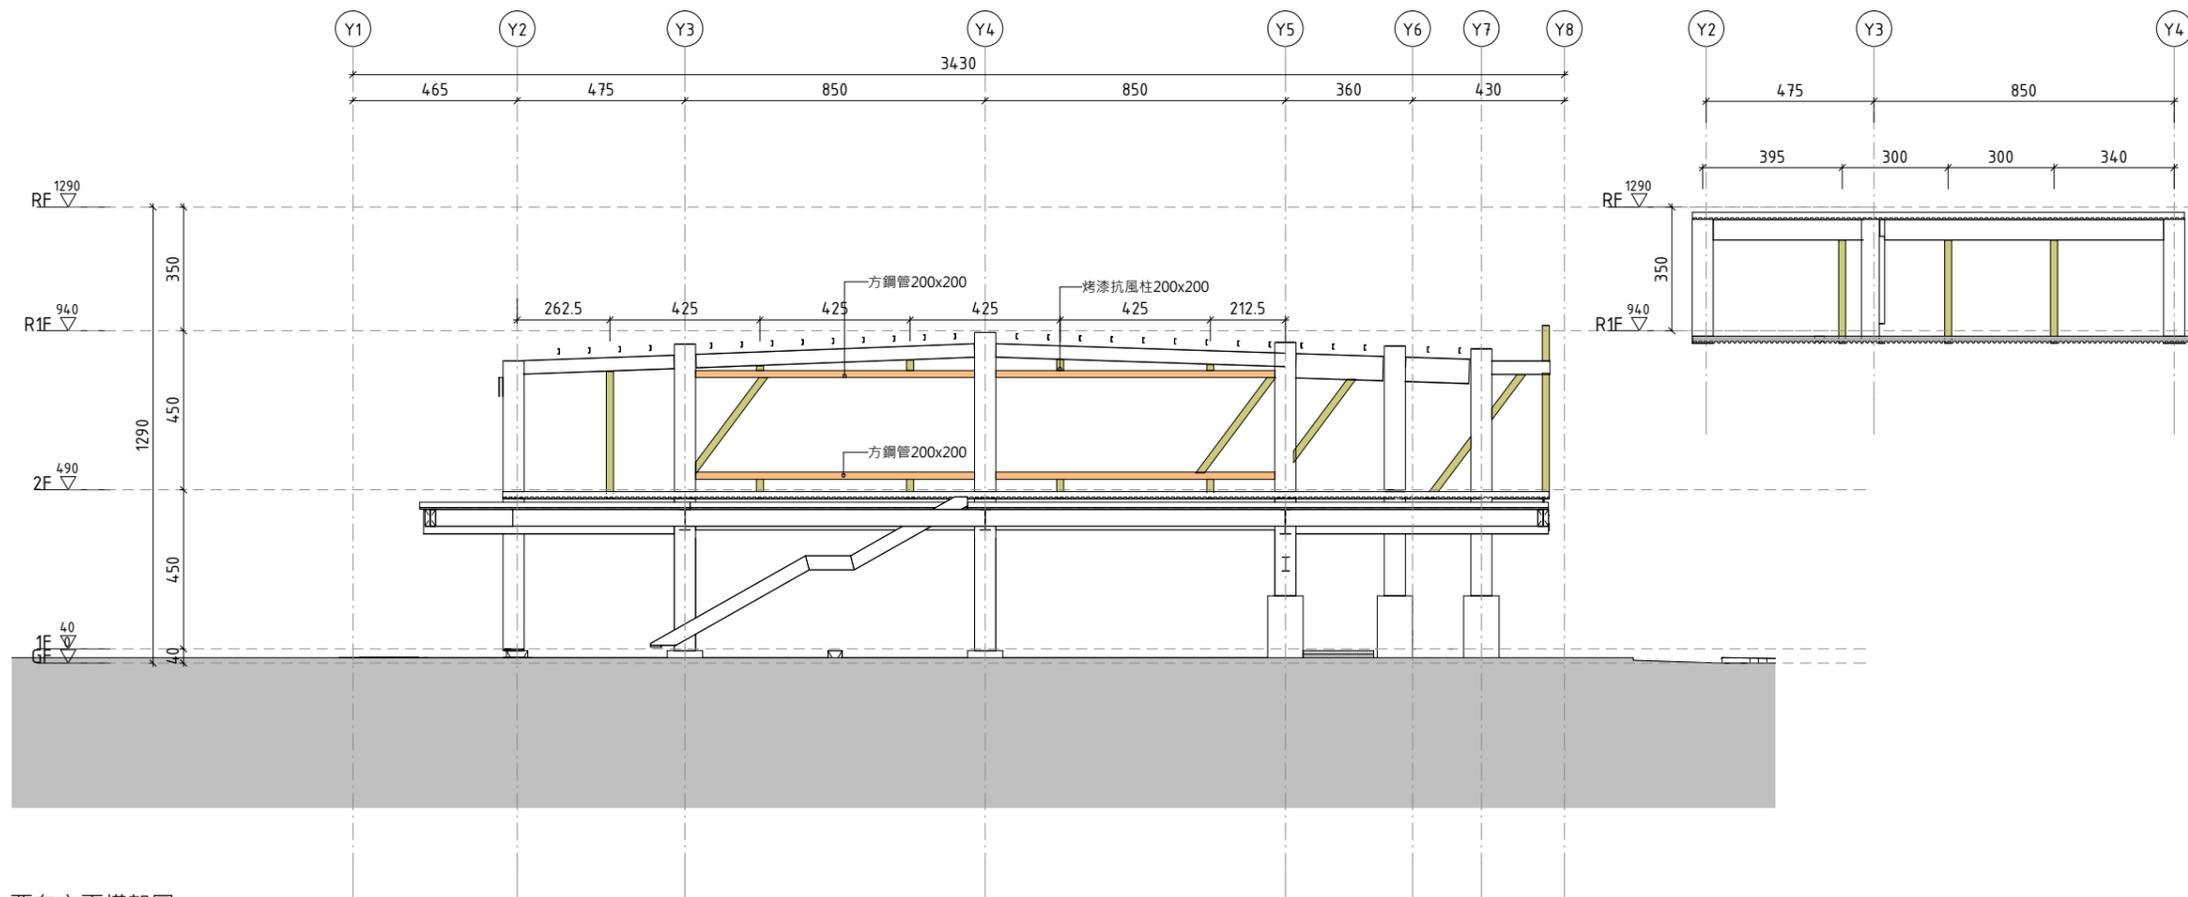

2 西向立面構架圖
SCALE: A1 1: 100 A3 1: 200

may MAYU architects

張瑪龍陳玉霖聯合建築師事務所
e: info@malone.com.tw
w: www.mayuarchitects.com

高雄
高雄市苓雅區四維四路10號3F-1
07-3389098

台北
台北市中山區松江路76號6F
02-25083262

工程名稱
香山綜合休閒運動館新建工程

圖名
東、西向立面構架圖

簽名
陳玉霖
張瑪龍 陳玉霖 聯合建築師事務所

核准	設計
張瑪龍 陳玉霖	陳玉霖 劉哲綱
校核	繪圖
劉哲綱	李庭誼 呂威穎 林伊柔 薛亦珊
日期	陳昀

110/03/29

張號 圖號

A2-04