


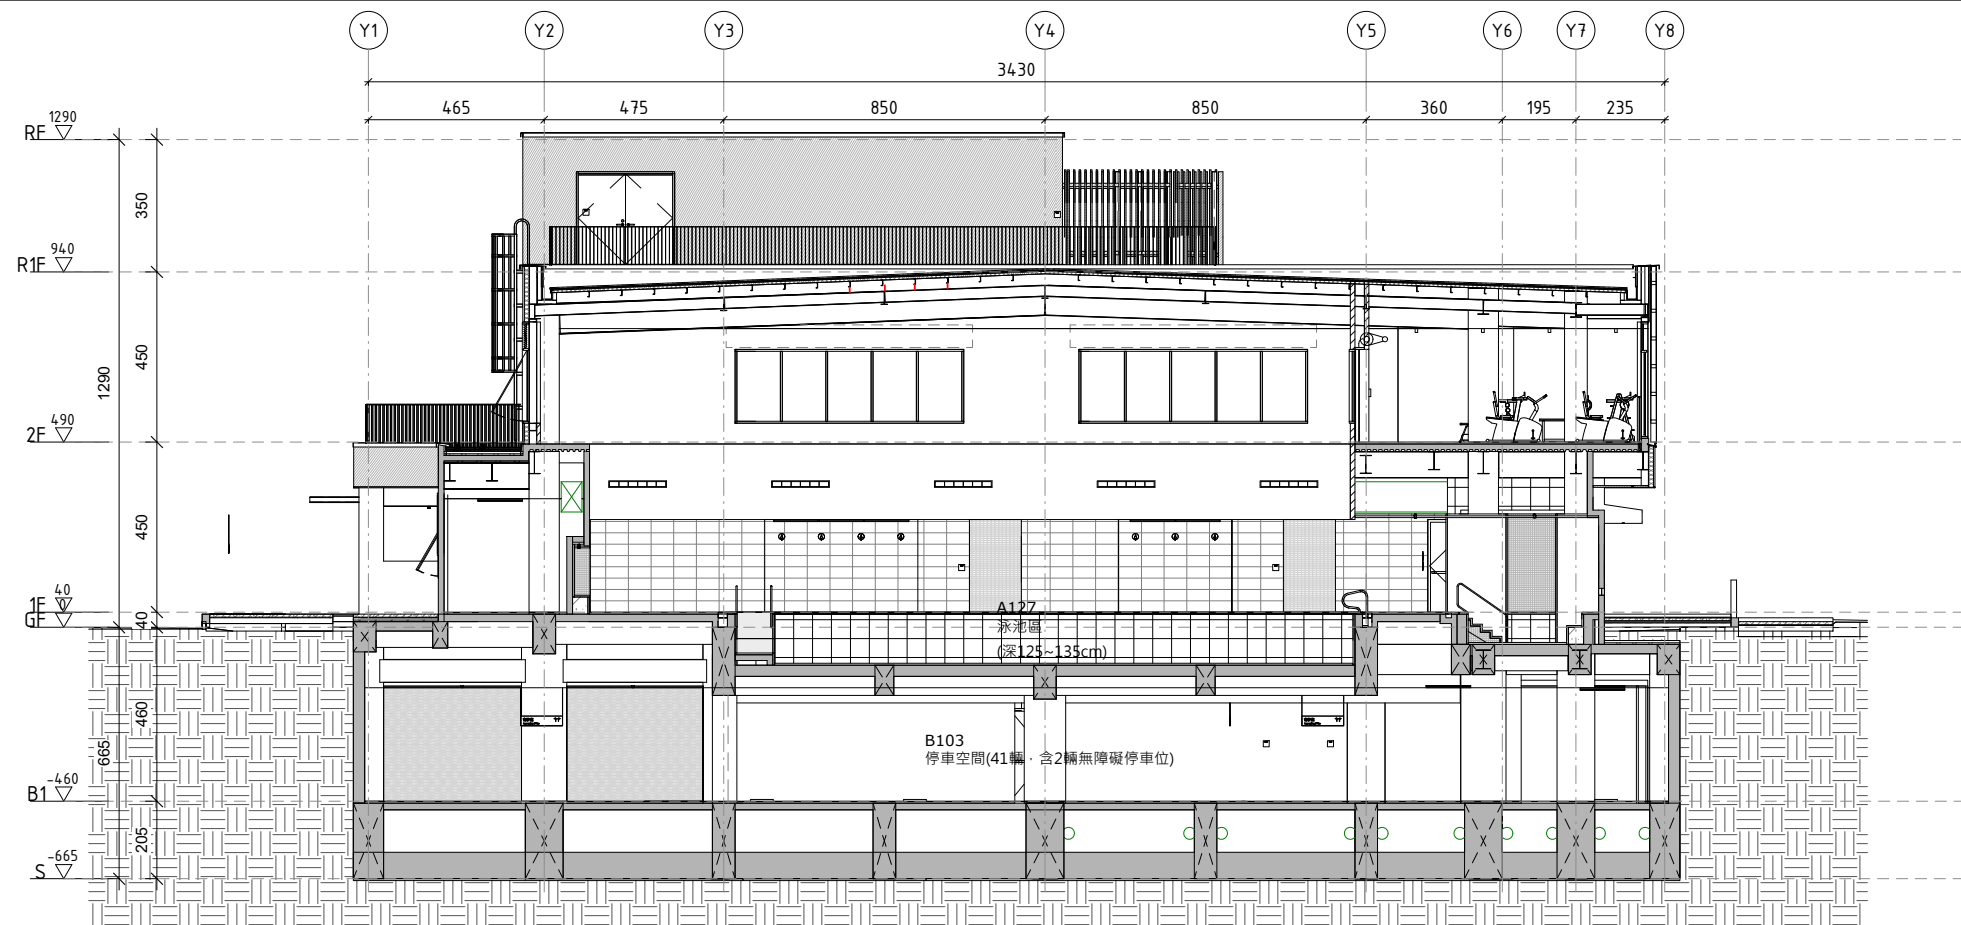


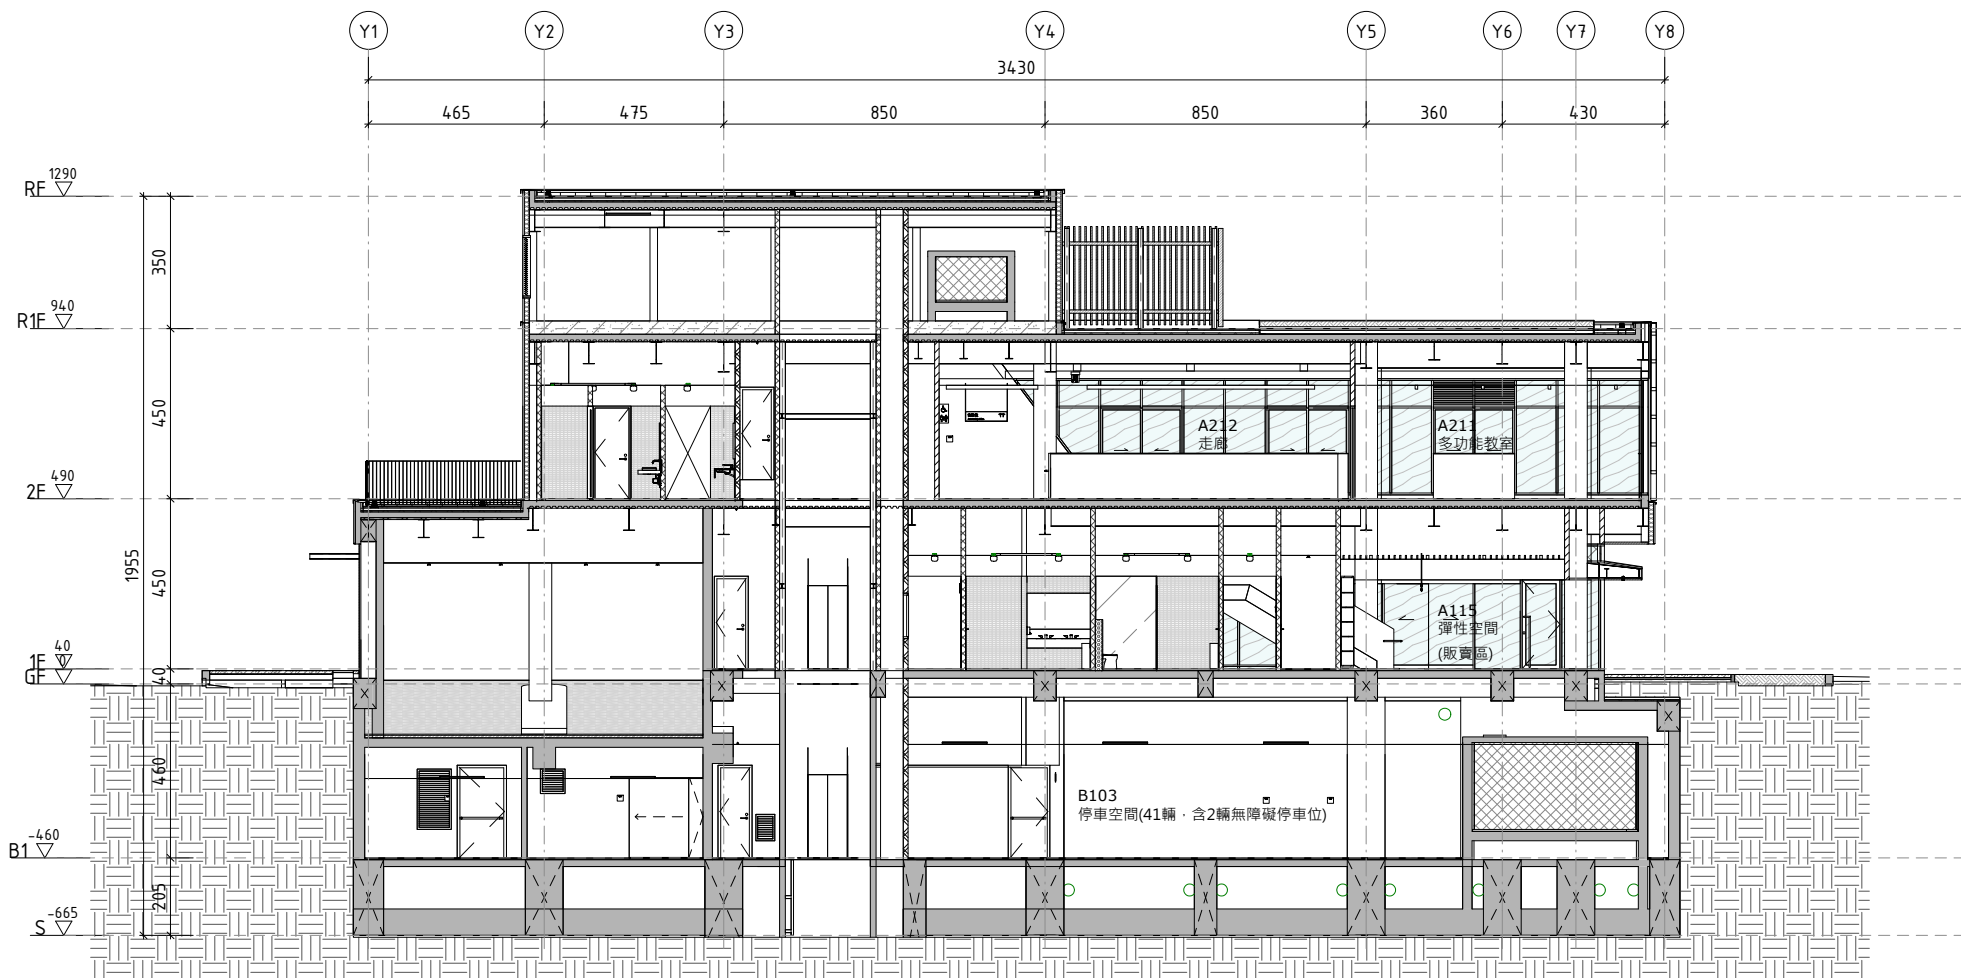

1 縱向剖面圖(一)
SCALE: A1 1: 100 A3 1:200

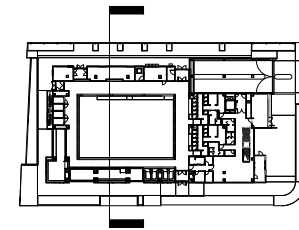

2 縱向剖面圖(二)
SCALE: A1 1: 100 A3 1:200

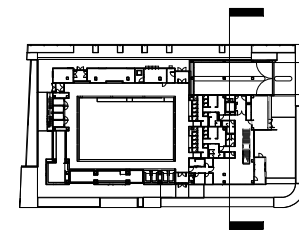

may MAYU architects

張瑪龍陳玉霖聯合建築師事務所
e: info@malone.com.tw
w: www.mayuarchitects.com

高雄
高雄市苓雅區四維四路10號3F-1
07-3389098

台北
台北市中山區松江路76號6F
02-25083262

工程名稱
香山綜合休閒運動館新建工程

圖名
縱向剖面圖

簽名
陳玉霖
張瑪龍 陳玉霖 聯合建築師事務所

核准
張瑪龍 陳玉霖

設計
陳玉霖 劉哲綱

校核
劉哲綱

繪圖
李庭誼 呂威穎 林伊柔 薛亦珊

日期
110/03/29

圖號
A3-02