




1 東側外牆剖面詳圖(一)
SCALE: A1 1: 50 A3 1: 100

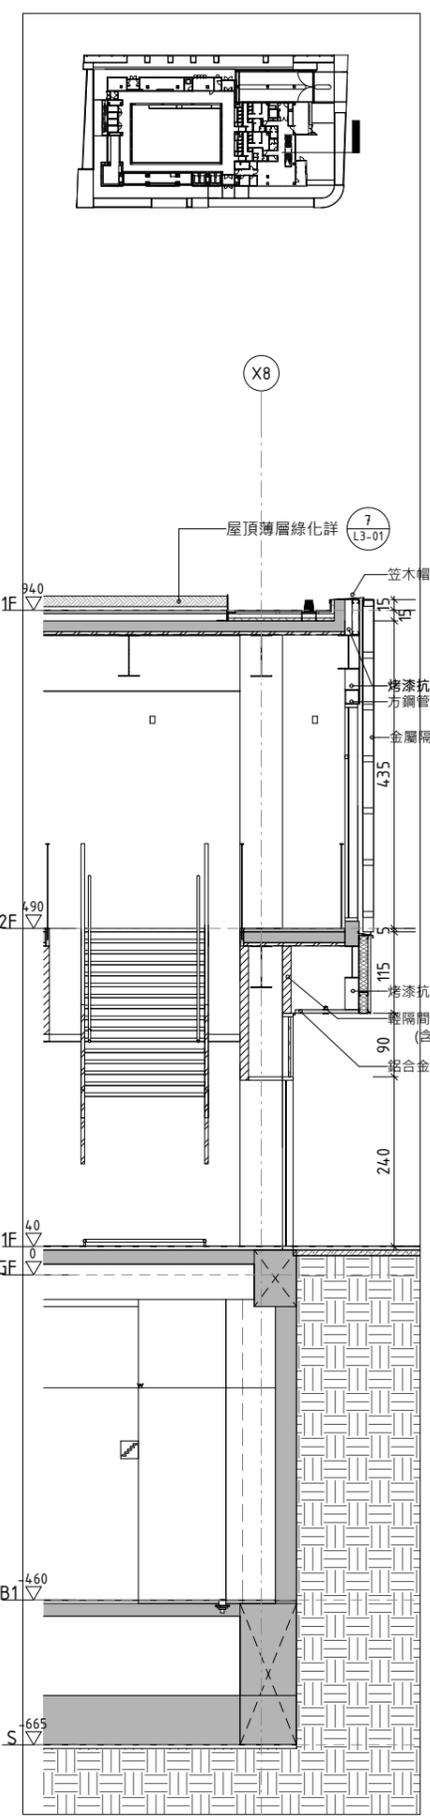

2 東側外牆剖面詳圖(二)
SCALE: A1 1: 50 A3 1: 100

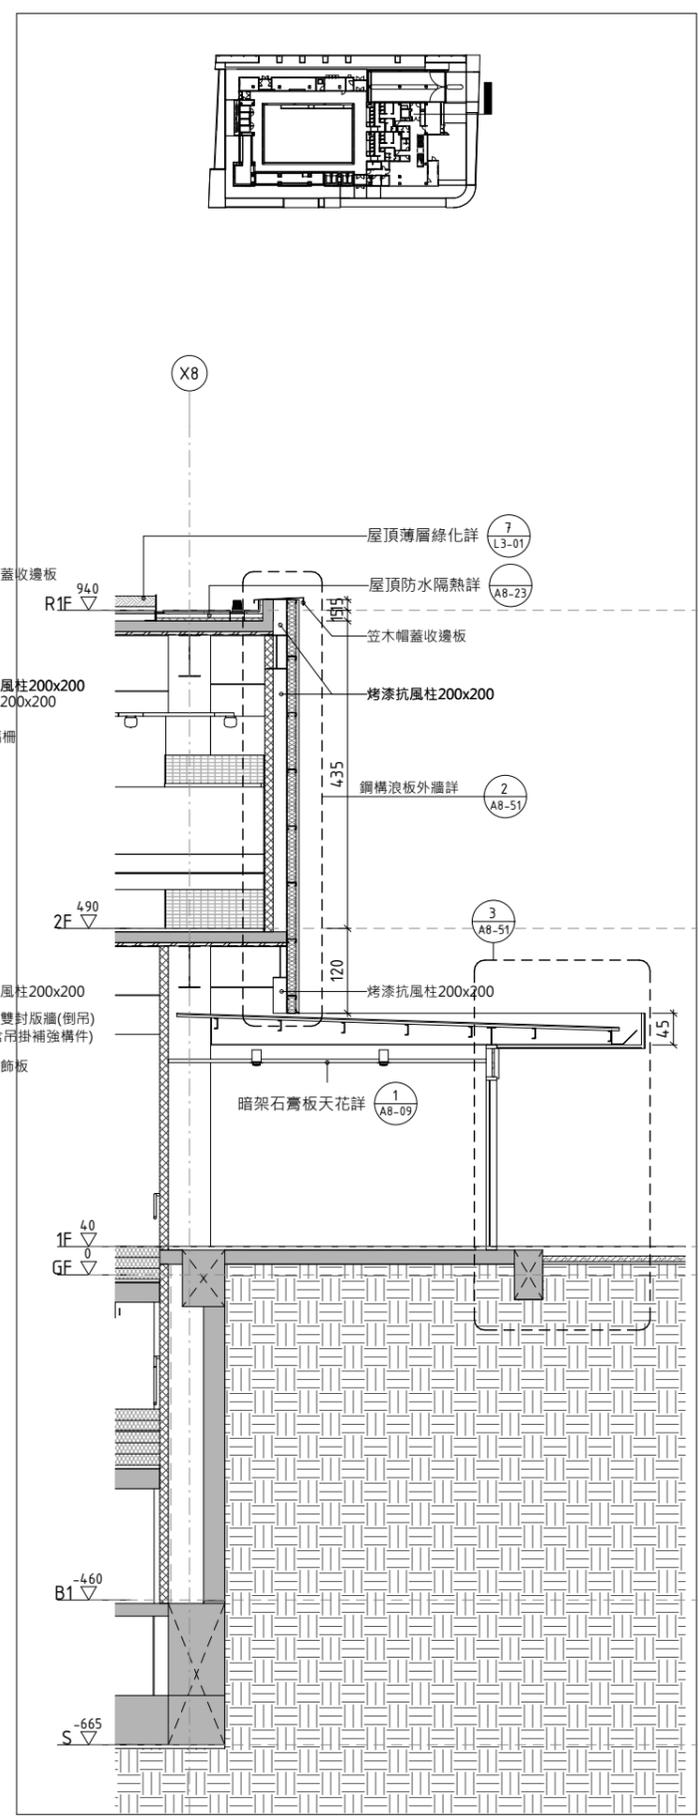

3 東側外牆剖面詳圖(三)
SCALE: A1 1: 50 A3 1: 100

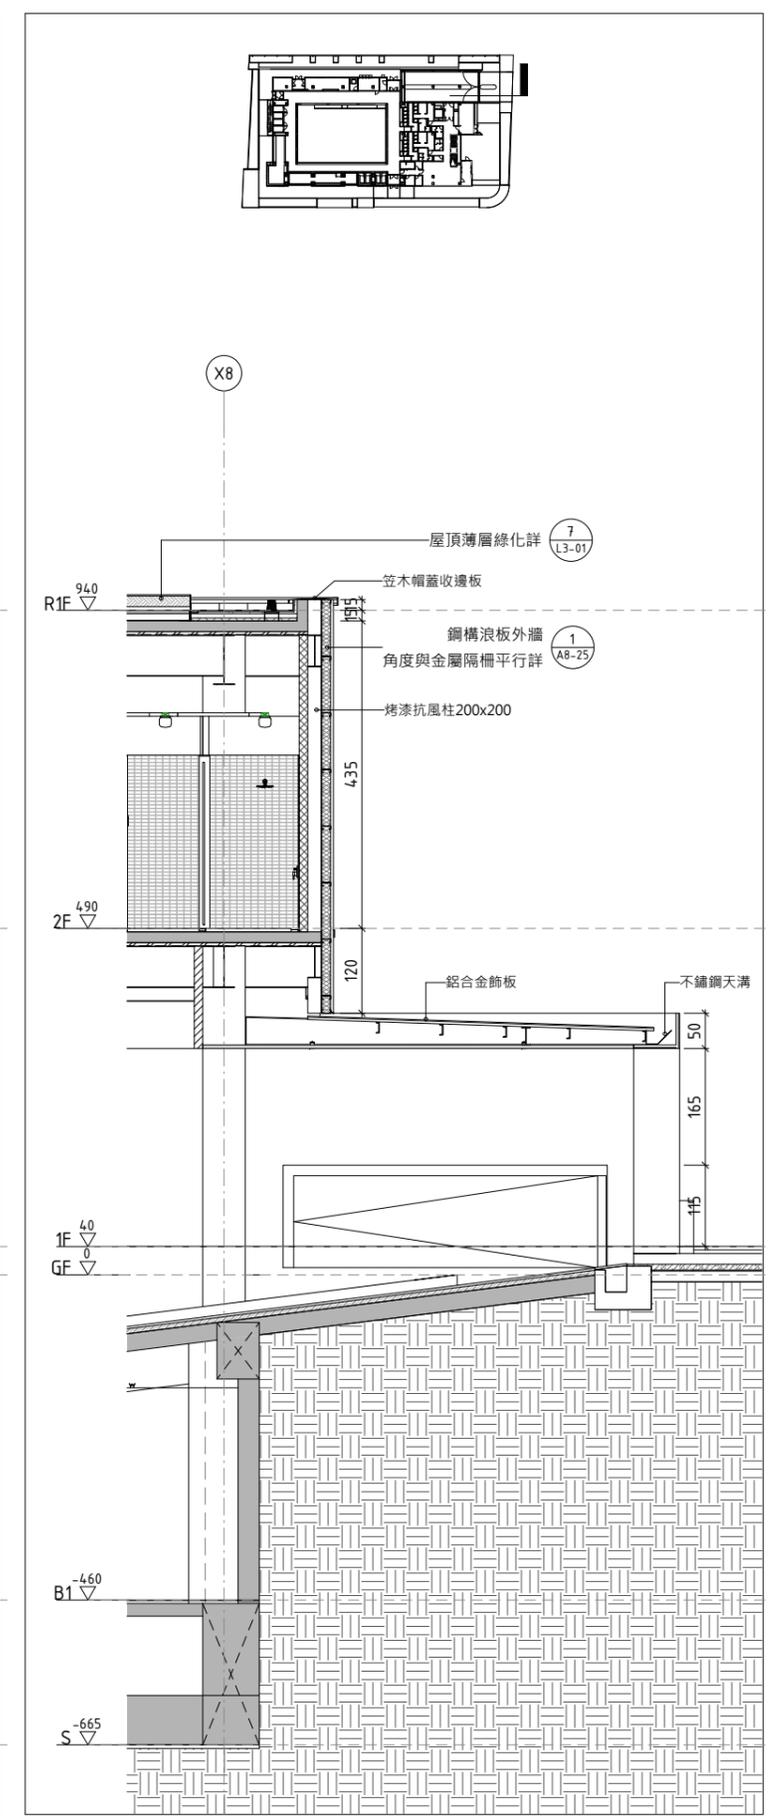

4 東側外牆剖面詳圖(四)
SCALE: A1 1: 50 A3 1: 100

may MAYU architects
張瑪龍陳玉霖聯合建築師事務所
e: info@malone.com.tw
w: www.mayuarchitects.com

高雄
高雄市苓雅區四維四路10號3F-1
07-3389098

台北
台北市中山區松江路76號6F
02-25083262

工程名稱
香山綜合休閒運動館新建工程

圖名
東側外牆剖面詳圖

簽名
張瑪龍 陳玉霖
劉哲綱 李庭誼 呂威穎 林伊柔 薛亦珊 陳昀

核准 設計
張瑪龍 陳玉霖 陳玉霖 劉哲綱
校核 繪圖
劉哲綱 李庭誼 呂威穎 林伊柔 薛亦珊 陳昀
日期 110/03/29

張號 圖號

A3-11