


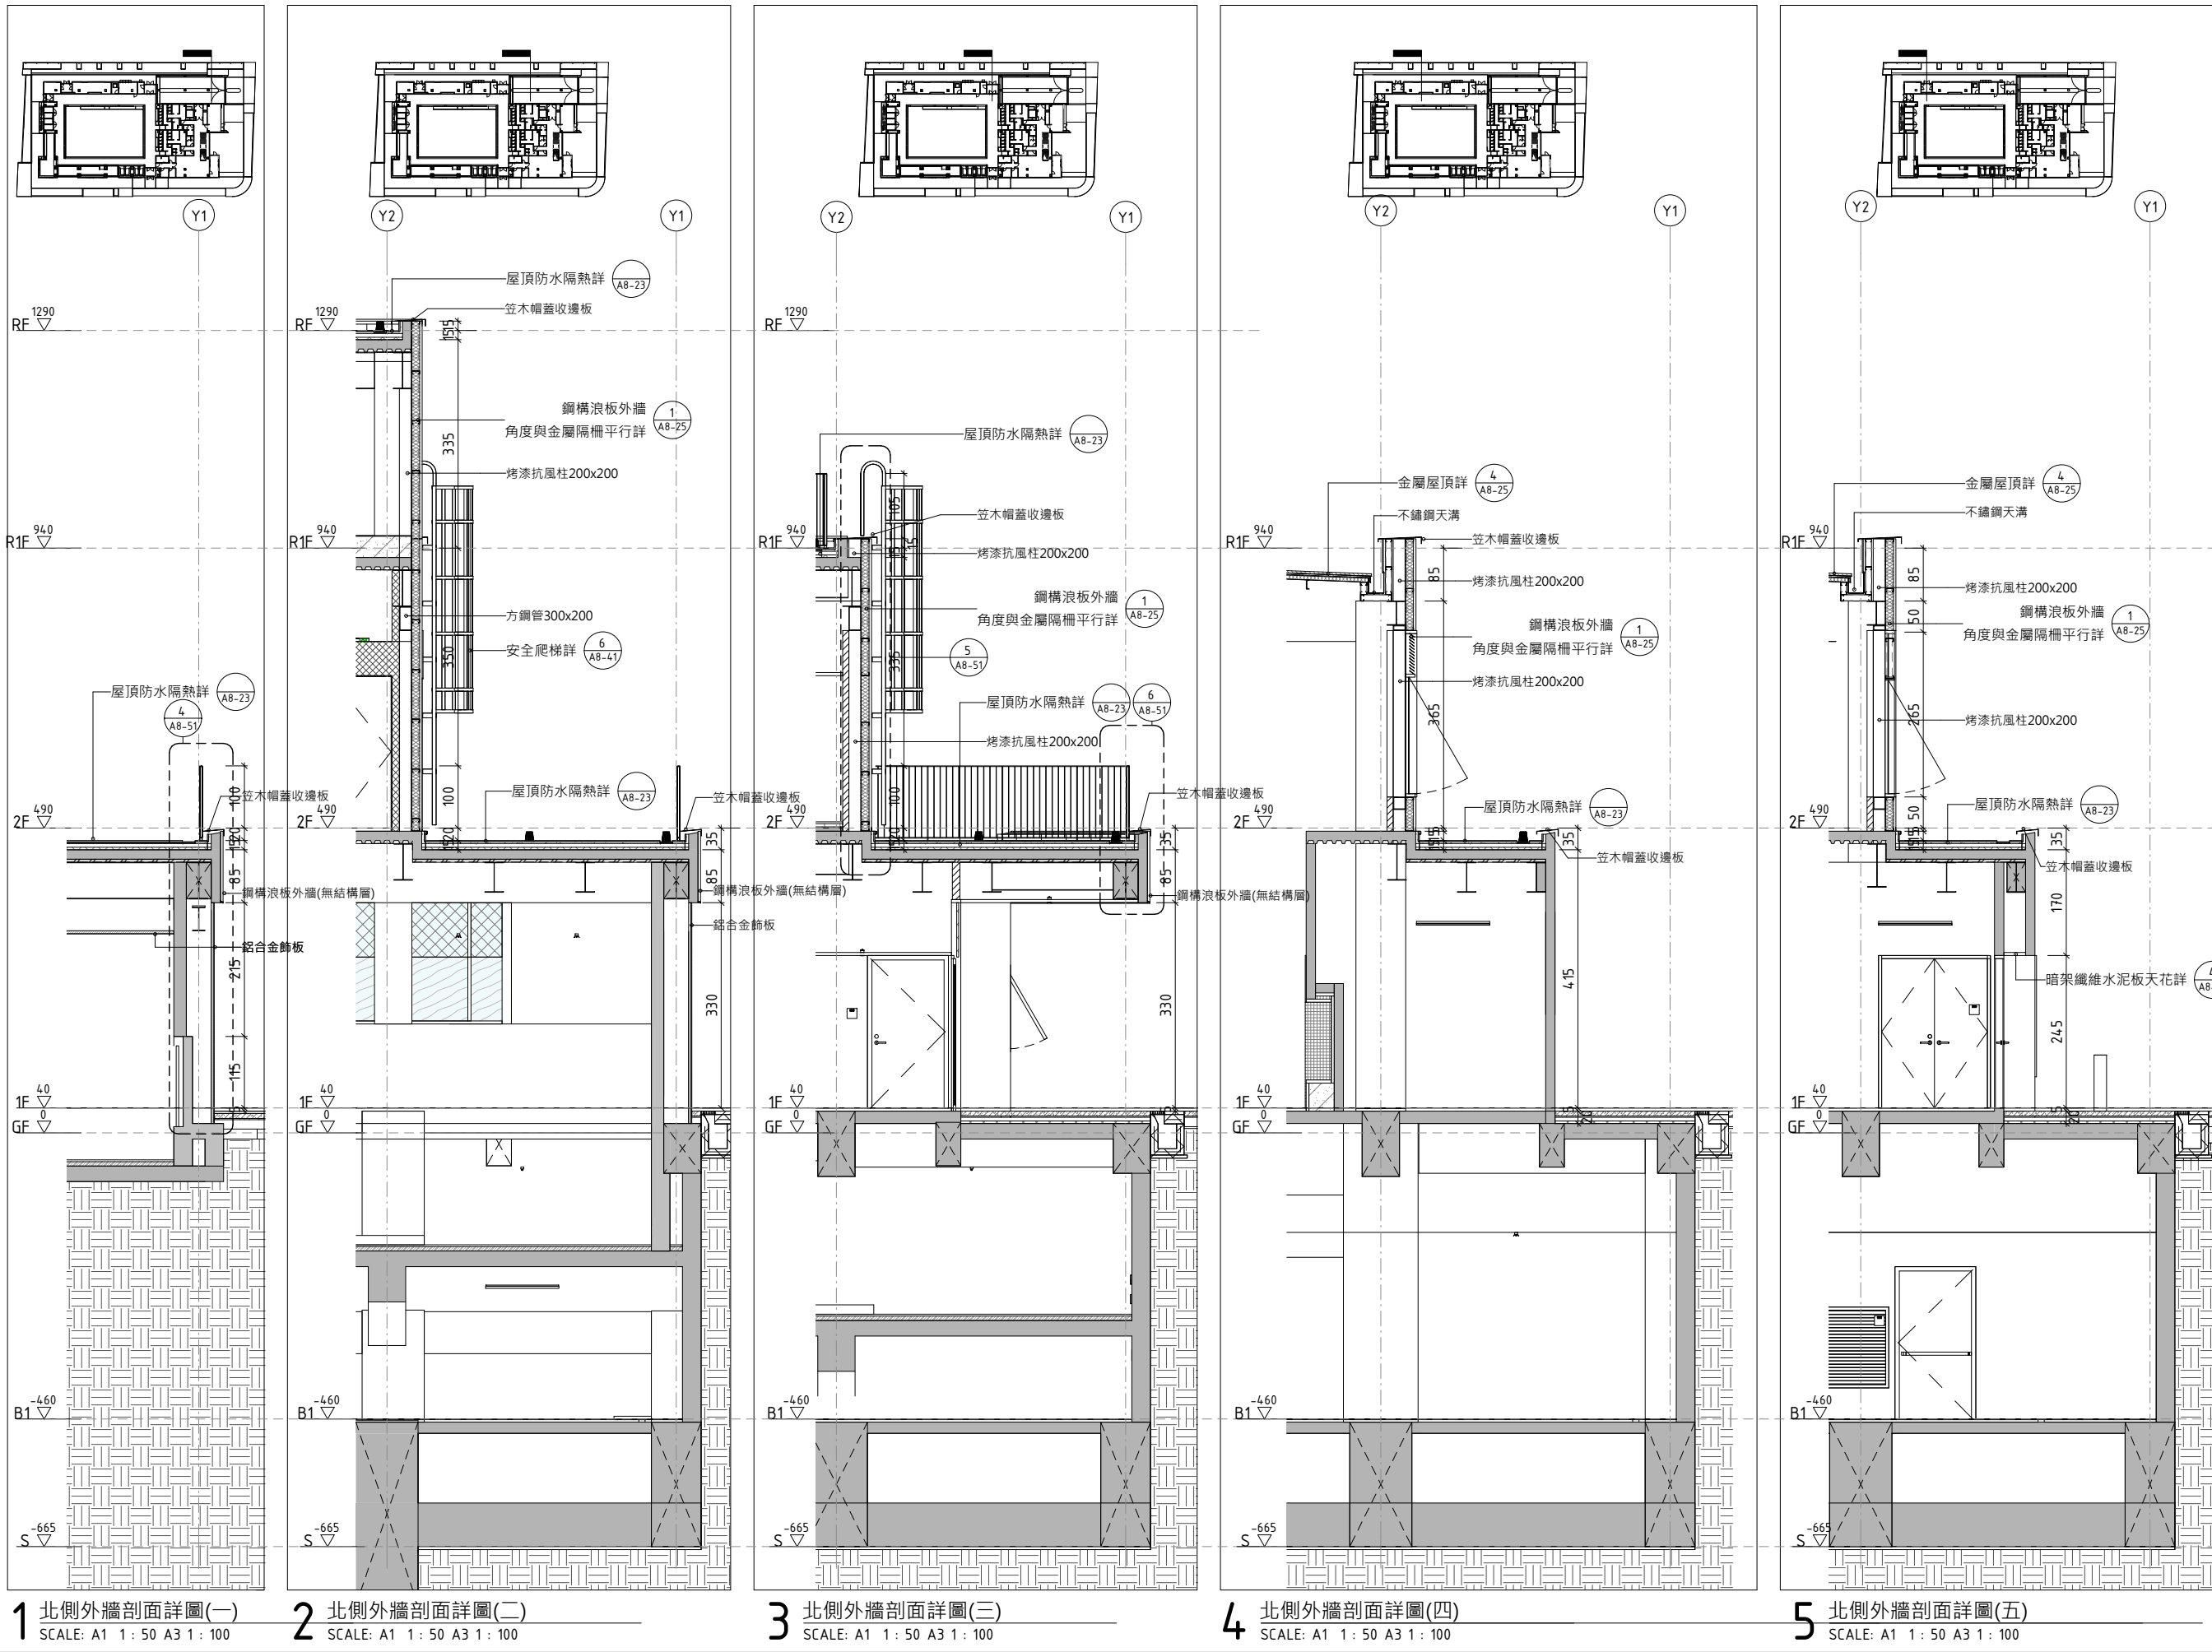

may MAYU architects

張瑪龍陳玉霖聯合建築師事務所
e: info@malone.com.tw
w: www.mayuarchitects.com

高雄
高雄市苓雅區四維四路10號3F-1
07-3389098

台北
台北市中山區松江路76號6F
02-25083262

工程名稱
香山綜合休閒運動館新建工程

圖名
北側外牆剖面詳圖

簽名
張瑪龍 陳玉霖

核准
張瑪龍 陳玉霖

設計
陳玉霖 劉哲綱

校核
劉哲綱

繪圖
李庭誼 呂威穎
林伊柔 薛亦珊

日期
110/03/29

張號
圖號
A3-12