




1 西側外牆剖面詳圖(一)
SCALE: A1 1: 50 A3 1: 100

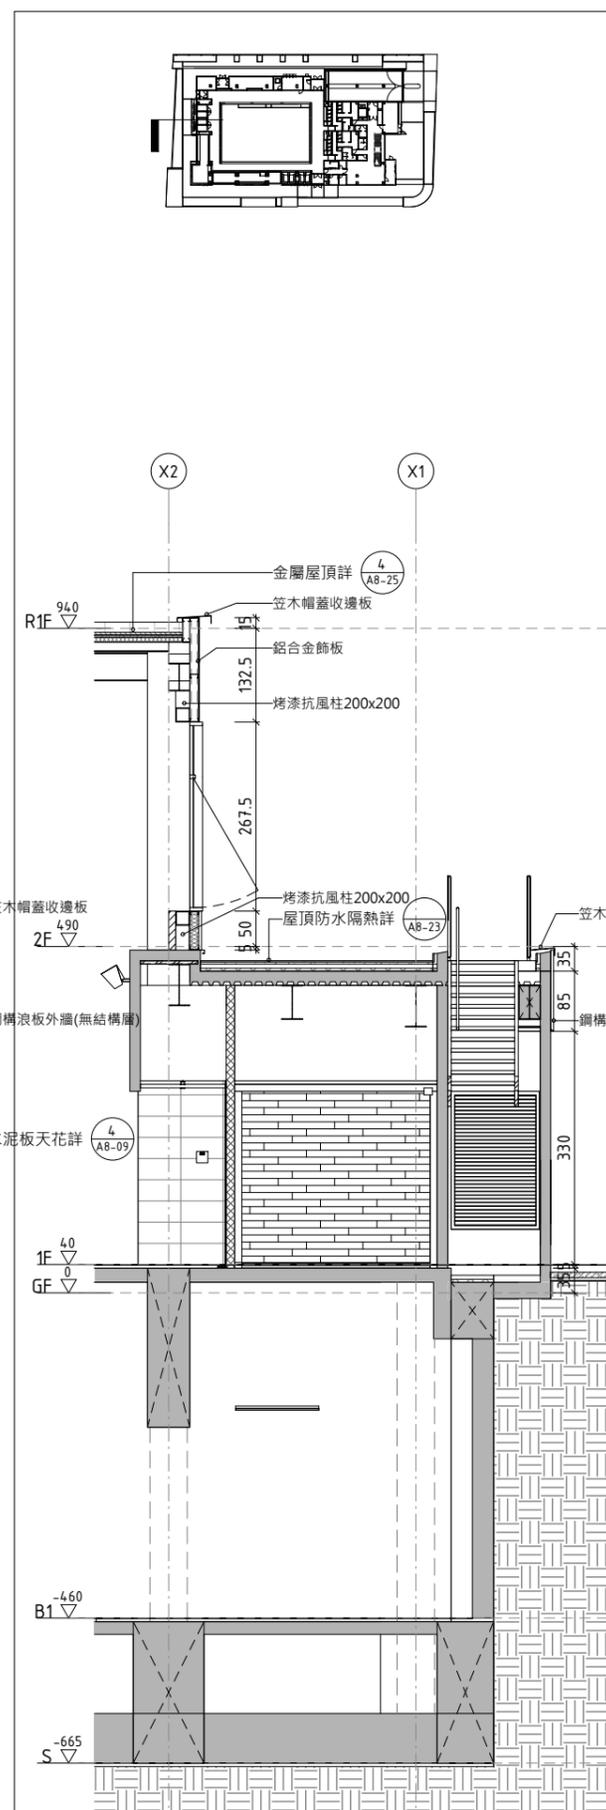

2 西側外牆剖面詳圖(二)
SCALE: A1 1: 50 A3 1: 100

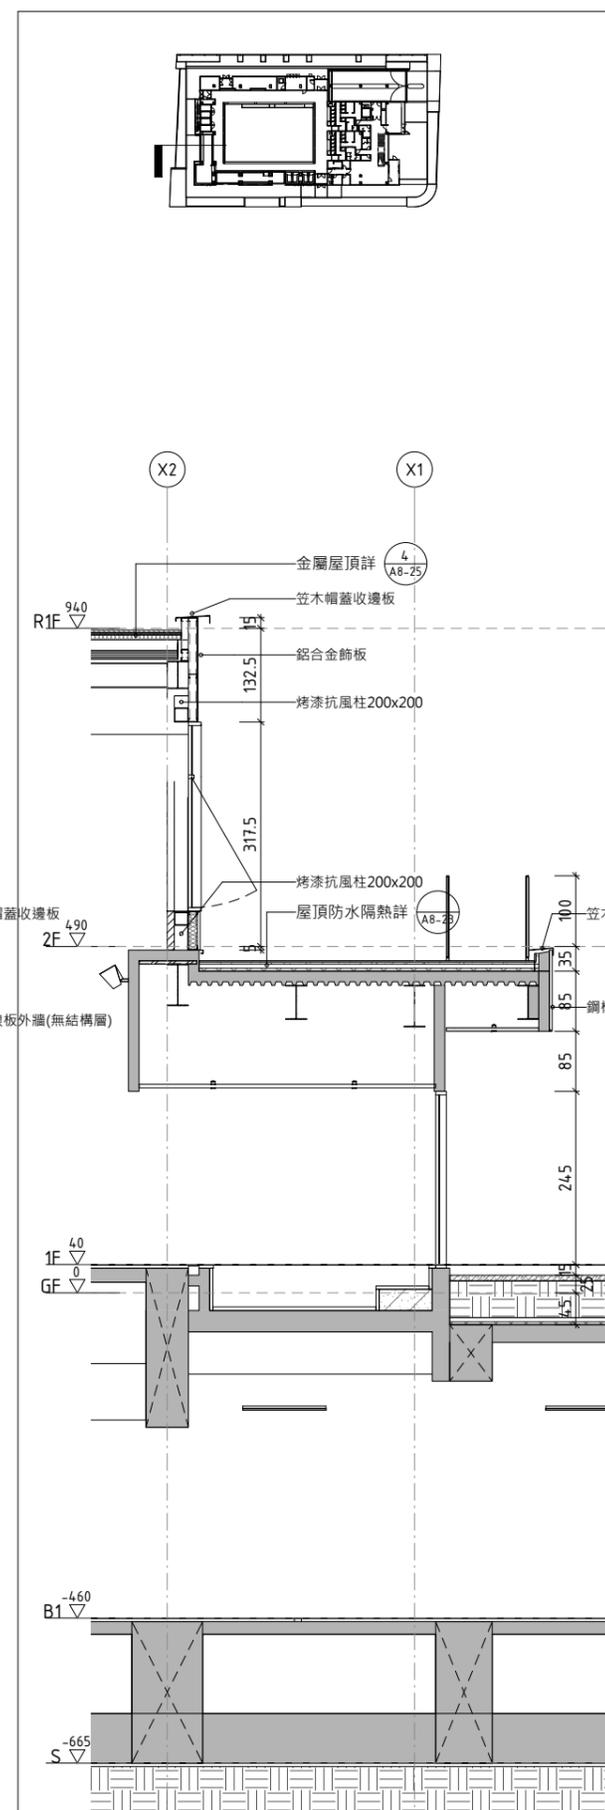

3 西側外牆剖面詳圖(三)
SCALE: A1 1: 50 A3 1: 100

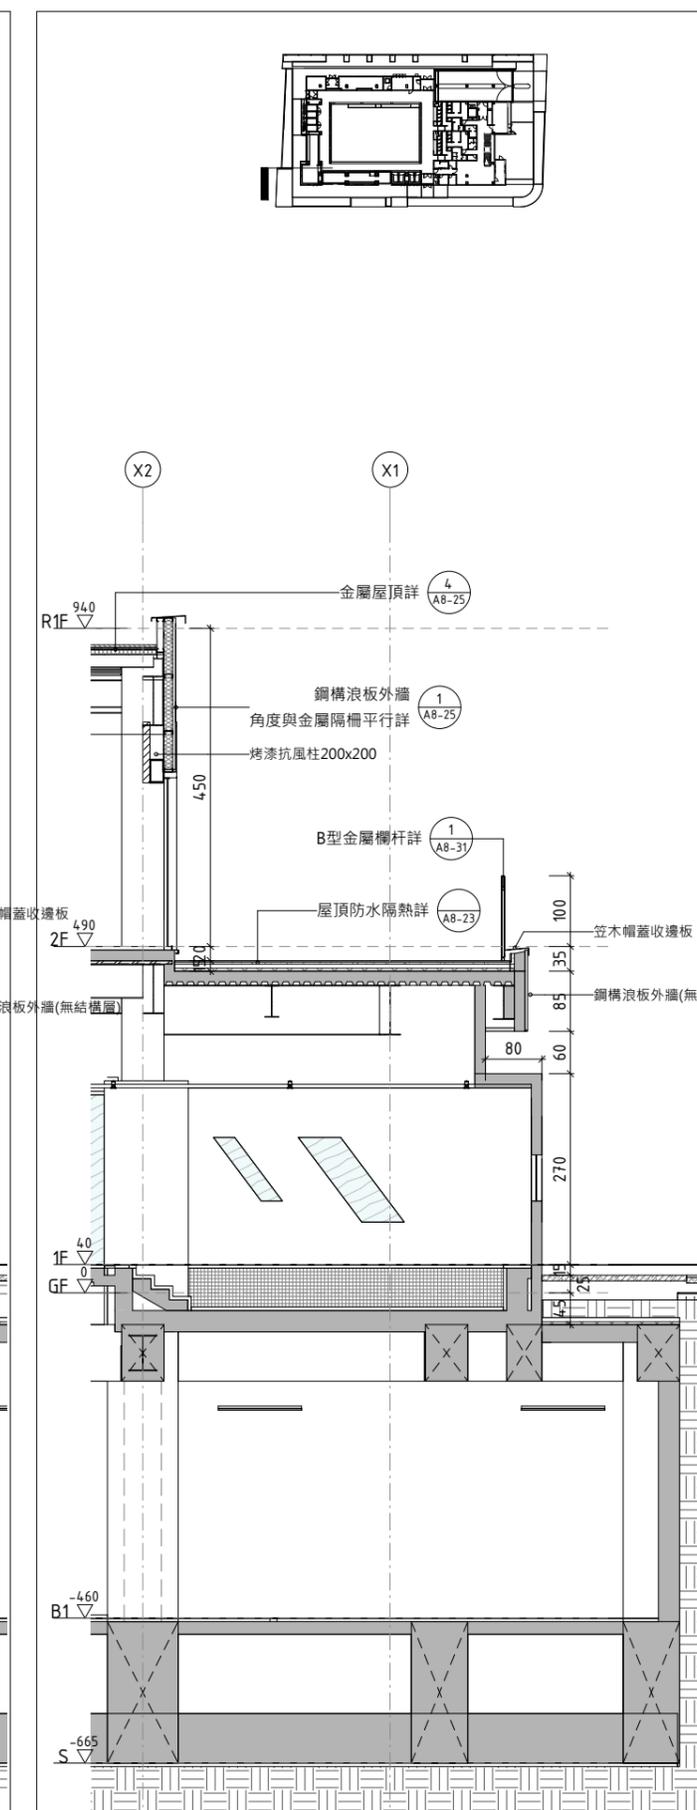

4 西側外牆剖面詳圖(四)
SCALE: A1 1: 50 A3 1: 100

may MAYU architects
 張瑪龍陳玉霖聯合建築師事務所
 e: info@malone.com.tw
 w: www.mayuarhitects.com
 高雄
 高雄市苓雅區四維四路10號3F-1
 07-3389098
 台北
 台北市中山區松江路76號6F
 02-25083262

工程名稱
 香山綜合休閒運動館新建工程
 圖名
 西側外牆剖面詳圖

簽名

核准	設計
張瑪龍 陳玉霖	陳玉霖 劉哲綱
校核	繪圖
劉哲綱	李庭誼 呂威穎 林伊柔 薛亦珊
日期	陳昀
110/03/29	
張號	圖號
	A3-13