


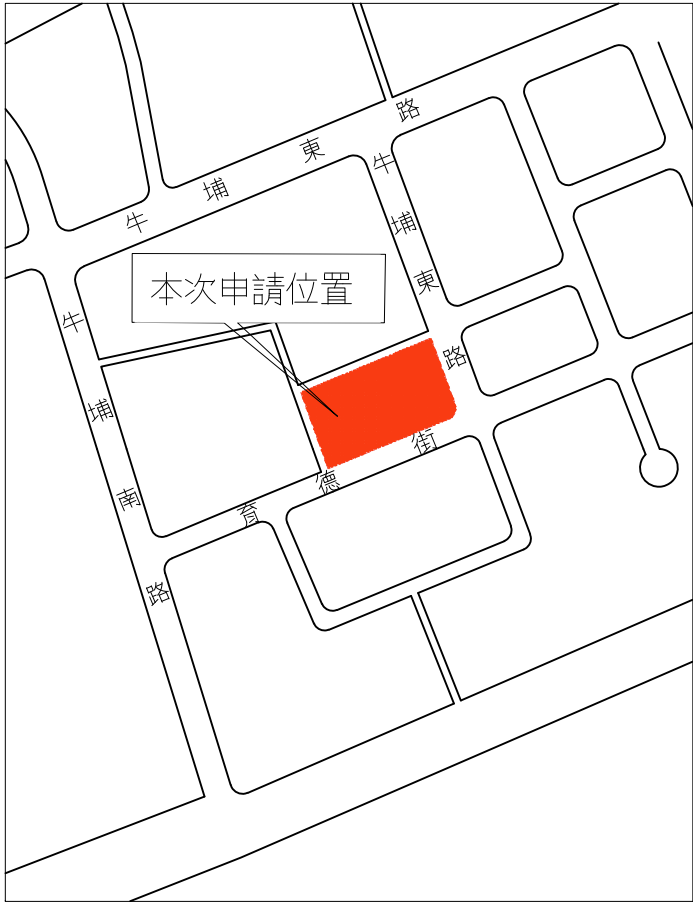


01 位置圖
SCALE:(A1)1/9000 (A3)1/4500 - UNIT: - cm



02 地籍套繪圖
SCALE:(A1)1/500 (A3)1/1000 UNIT: - cm

圖例

- 計畫道路
- 現有巷道
- 建築線
- 法定空地
- 騎樓退縮地(當空地)
- 申請建築物
- 地界線
- 原有建築物
- 鄰近建築物
- 停車位
- 道路退縮地(當空地)
- 地下防空避難室
- 申請基地

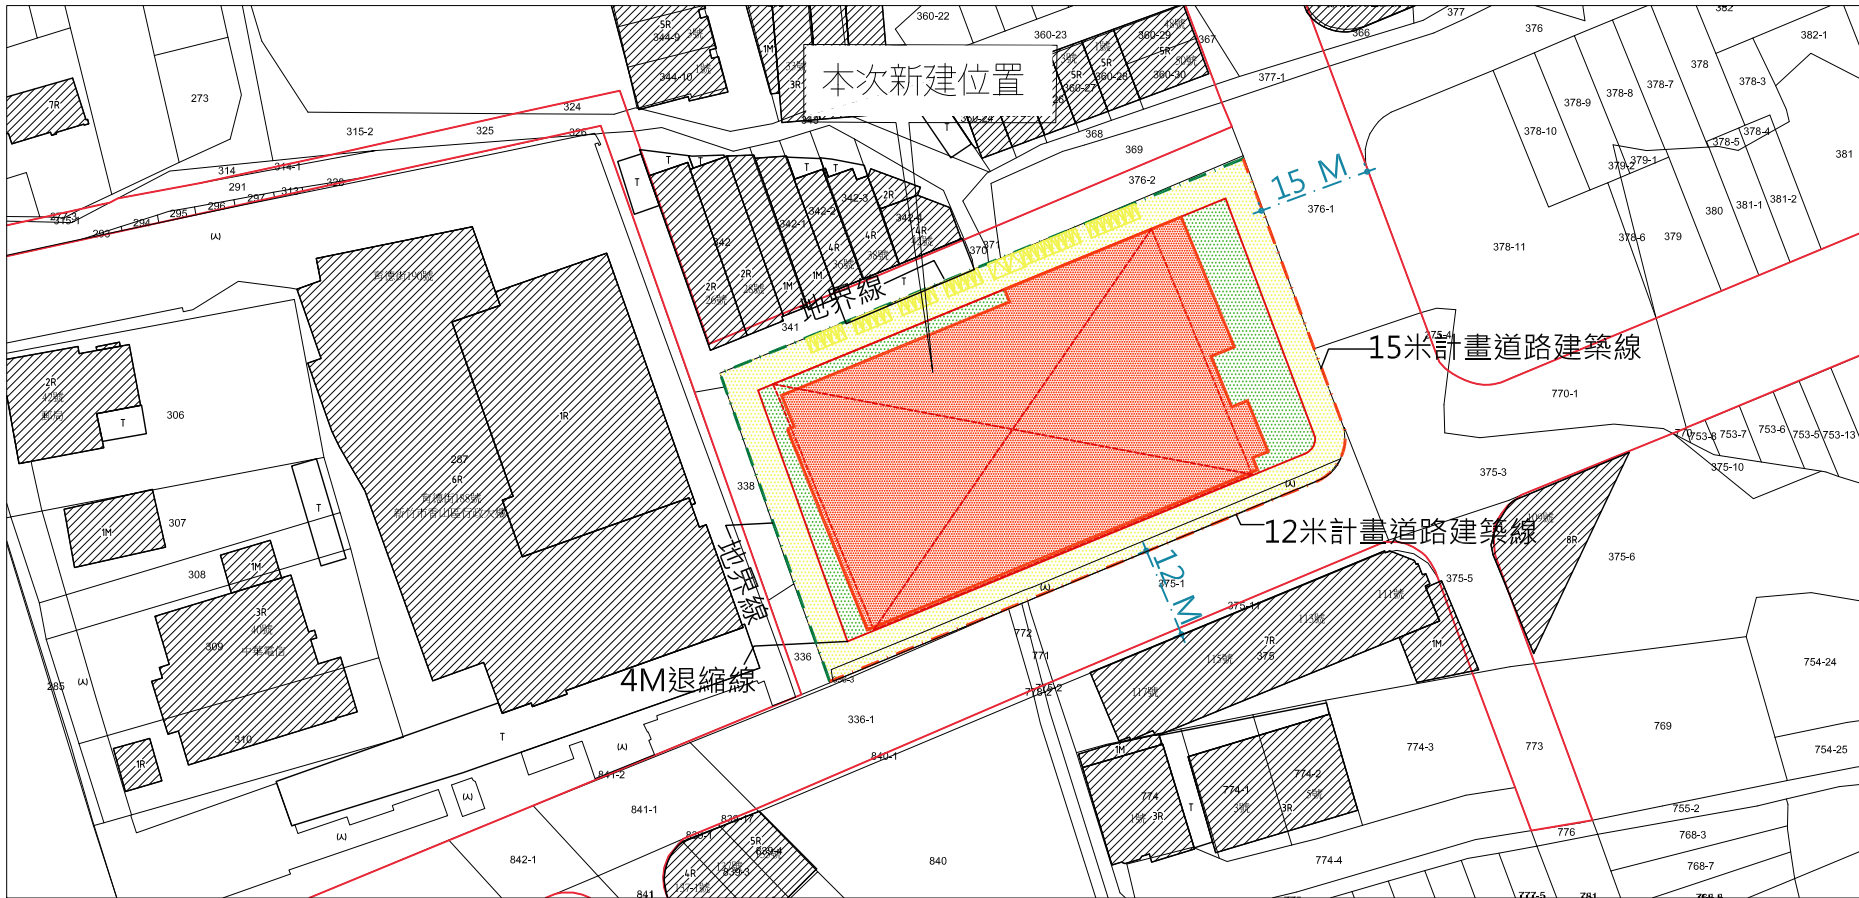

03 現況套繪圖
SCALE:(A1)1/500 (A3)1/1000 UNIT: - cm

may MAYU architects

張瑪龍陳玉霖聯合建築師事務所
e: info@malone.com.tw
w: www.mayuarchitects.com

高雄
高雄市苓雅區四維四路10號3F-1
07-3389098

台北
台北市中山區松江路76號6F
070-1000-0019

工程名稱

香山綜合休閒運動館新建工程

圖名

位置圖、地籍圖、地盤圖

簽章
張瑪龍 陳玉霖
聯合建築師事務所
張瑪龍 陳玉霖 聯合建築師事務所

核准 設計

張瑪龍 陳玉霖 陳玉霖 劉哲綱

校核 繪圖

劉哲綱 李庭誼 呂威穎 林伊柔 薛亦珊

日期 陳昀

110/03/29

張號

圖號

A0-01