
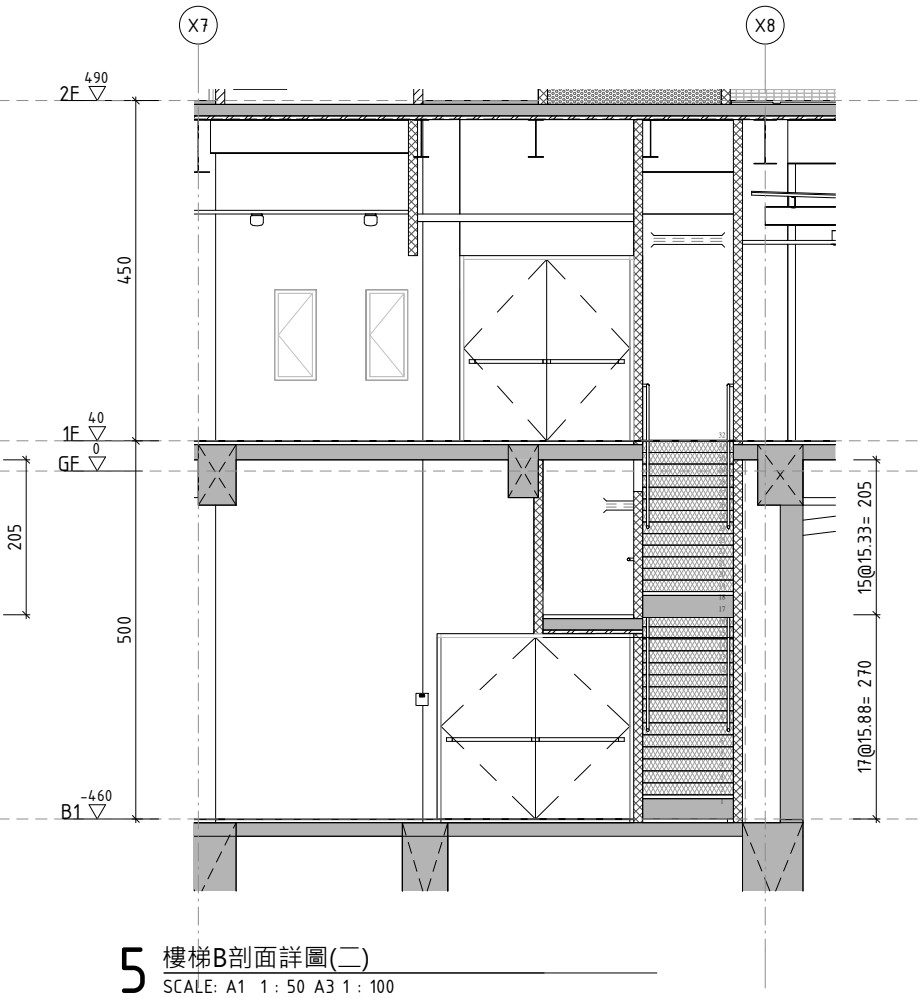
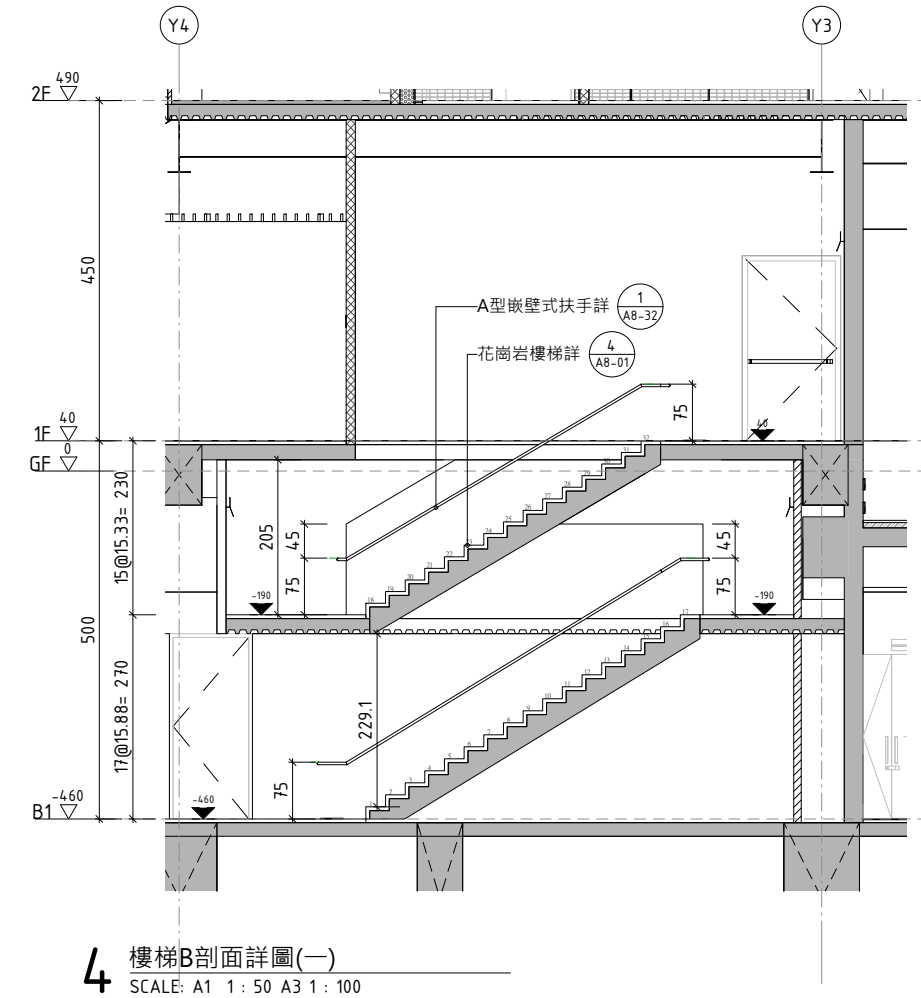


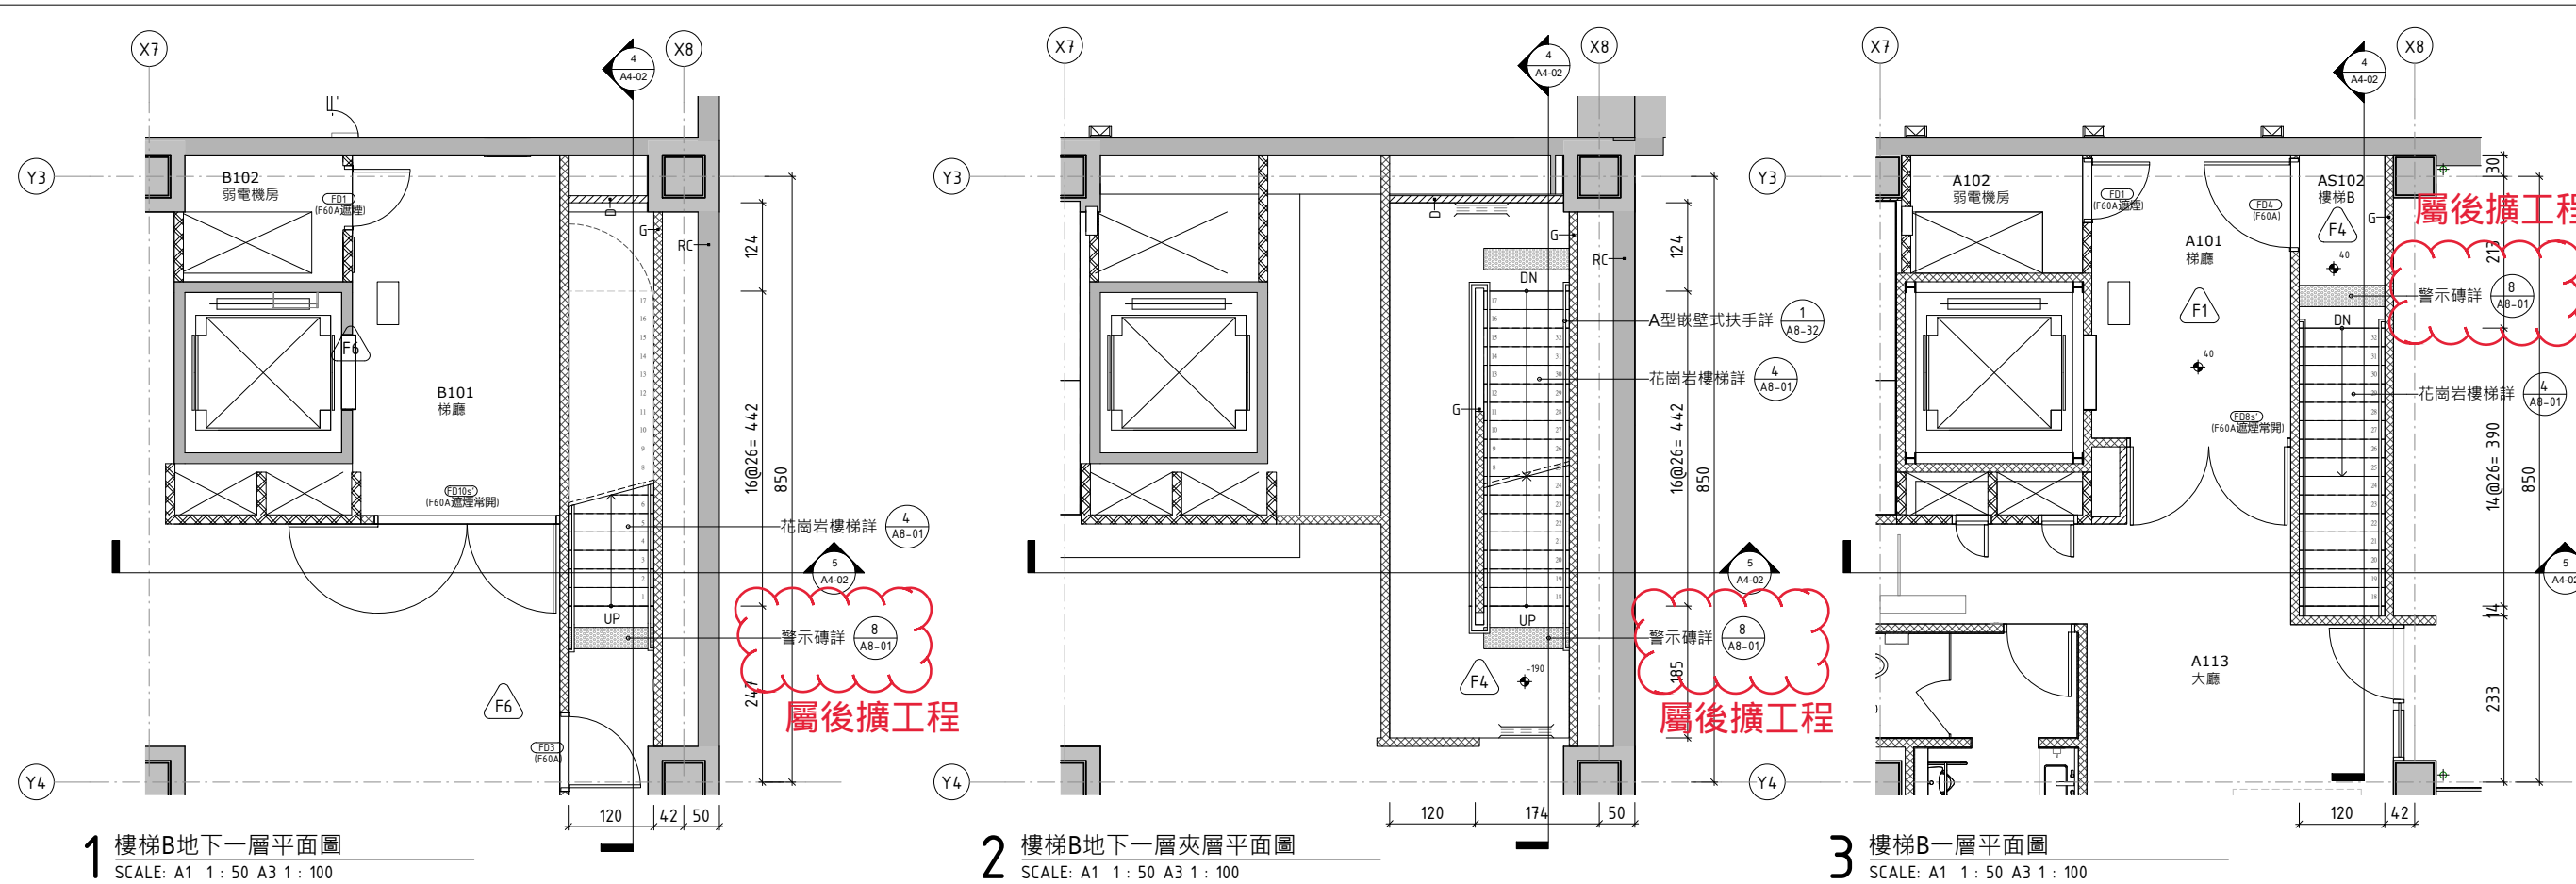

牆體圖例說明		
隔間牆		詳圖
RC牆		
A	一般乾式內牆	A8-05
B	管道間乾式內牆	A8-05
C	廁所乾式內牆	A8-05
D	輕隔間單封板牆	A8-05
E/F	乾式裝修封板/乾式過柱封板	A8-05
G	輕質灌漿牆	A8-07
H	UT設備牆	A8-45
0055 F60A	門編號 / 防火阻熱性 (s): 遮煙 (''): 常開	
DW	窗編號	
90	裝修高程	
90	結構高程	
+	排水立管	
+	排水口	
	地下室開挖範圍	

- 注意事項
1. 排水口位置與機電圖衝突時以建築圖為主
 2. 虛線家具非屬本工程範圍
 3. 本案基準高程GL=±0=EL=19.312

may MAYU architects
張瑪龍陳玉霖聯合建築師事務所
e: info@malone.com.tw
w: www.mayuarchitects.com

高雄
高雄市苓雅區四維四路10號3F-1
07-3389098
台北
台北市中山區松江路76號6F
02-25083262

工程名稱

香山綜合休閒運動館新建工程

圖名

樓梯B詳圖

簽名
張瑪龍 陳玉霖
劉哲綱 李庭誼 呂威穎 林伊柔 薛亦珊 陳昀

核准	設計
張瑪龍 陳玉霖	陳玉霖 劉哲綱
校核	繪圖
劉哲綱	李庭誼 呂威穎 林伊柔 薛亦珊
日期	陳昀

110/03/29

張號	圖號
----	----

A4-02