




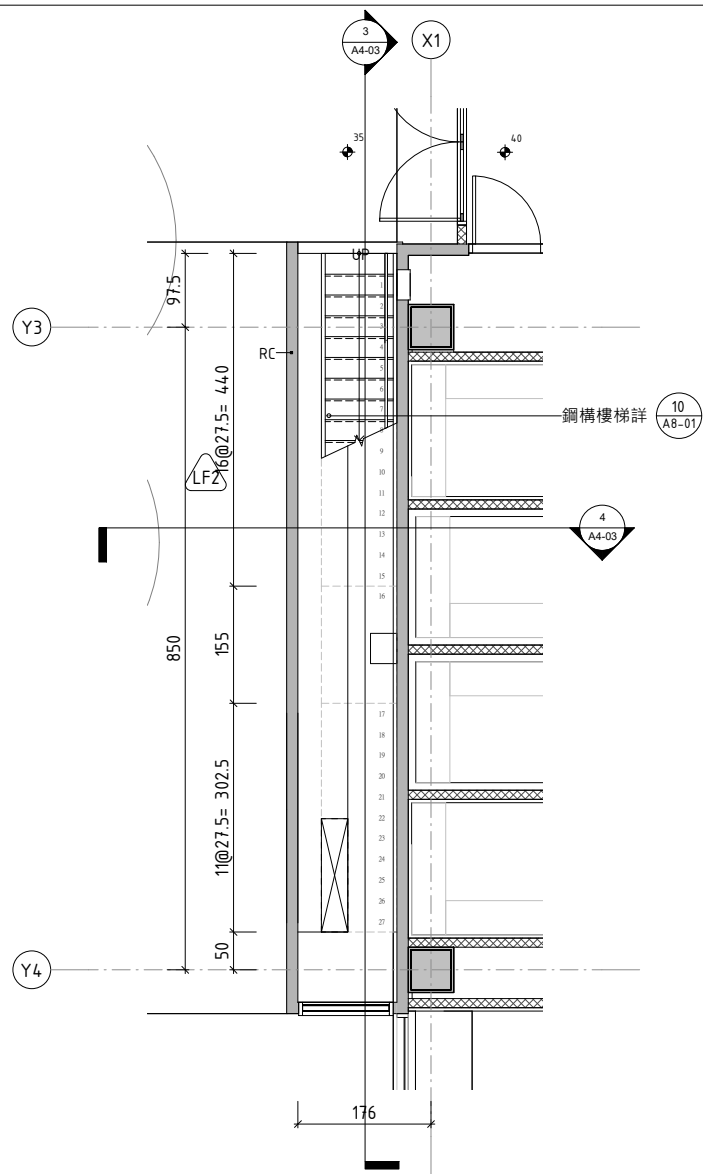


1 樓梯C一層平面圖
SCALE: A1 1: 50 A3 1: 100

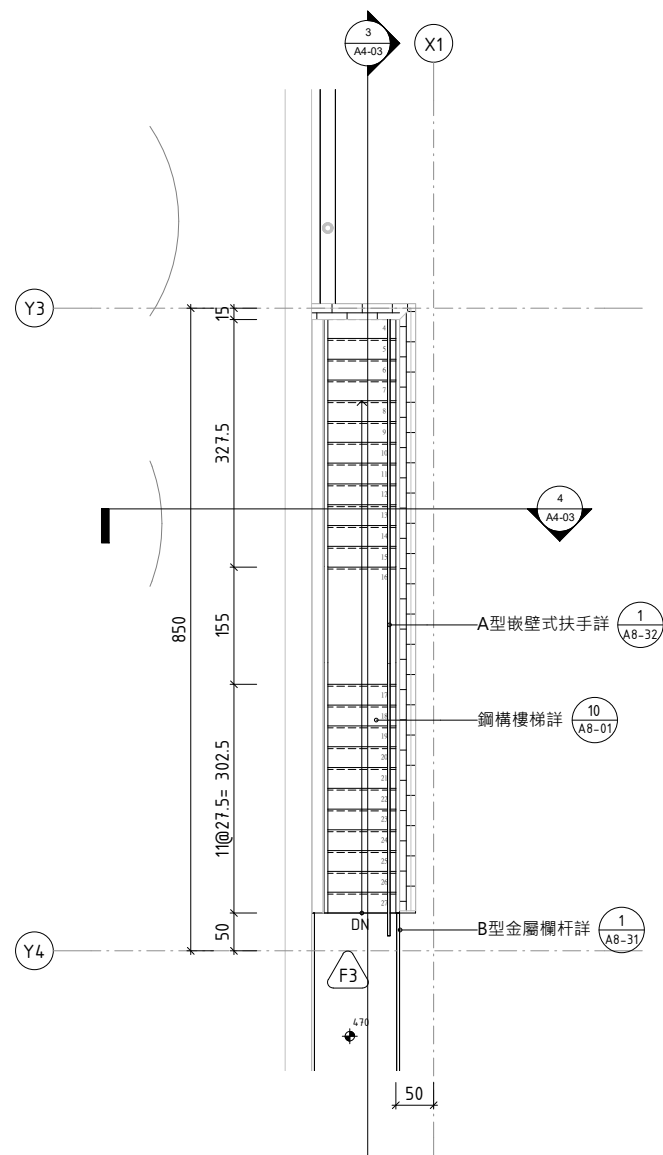

2 樓梯C二層平面圖
SCALE: A1 1: 50 A3 1: 100

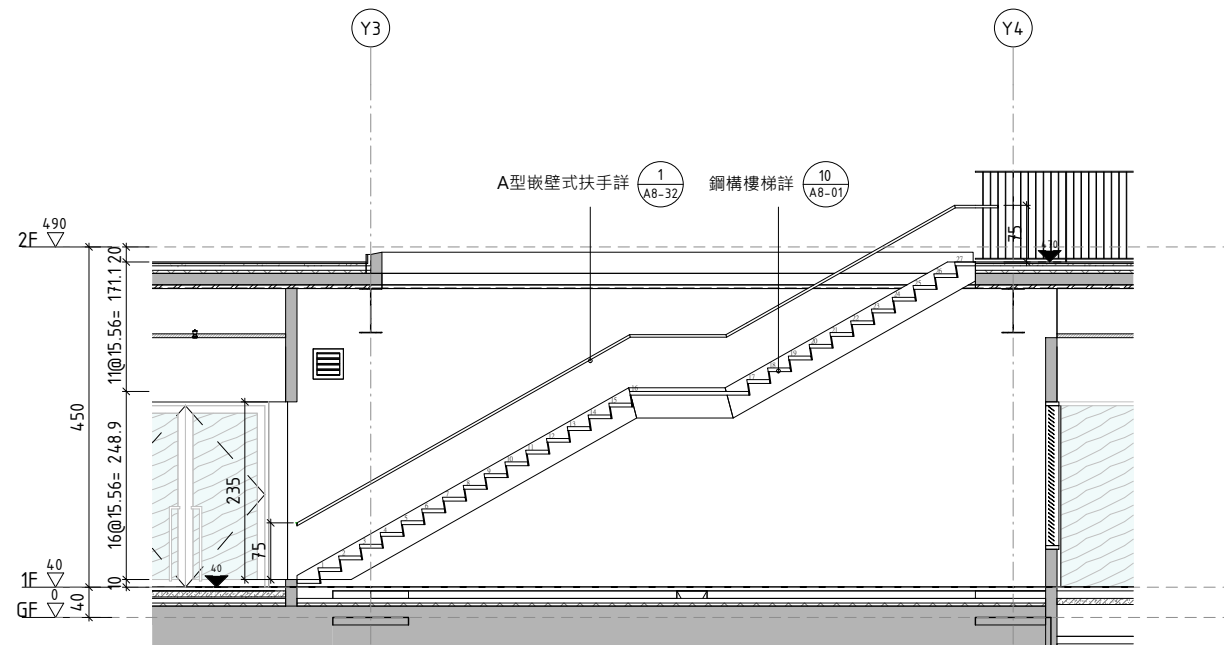

3 樓梯C剖面詳圖(一)
SCALE: A1 1: 50 A3 1: 100

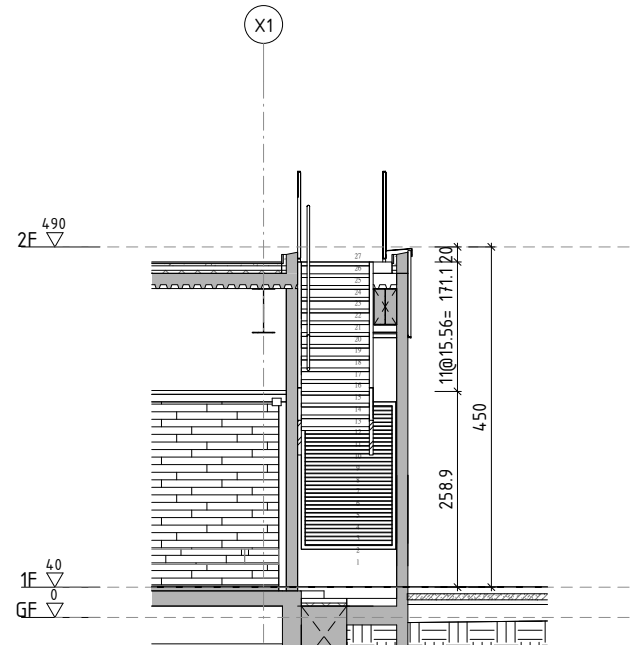

4 樓梯C剖面詳圖(二)
SCALE: A1 1: 50 A3 1: 100

may MAYU architects

張瑪龍陳玉霖聯合建築師事務所
e: info@malone.com.tw
w: www.mayuarchitects.com

高雄
高雄市苓雅區四維四路10號3F-1
07-3389098

台北
台北市中山區松江路76號6F
02-25083262

工程名稱

香山綜合休閒運動館新建工程

圖名

樓梯C詳圖

簽名
張瑪龍 陳玉霖
劉哲綱 李庭誼 呂威穎 林伊柔 薛亦珊 陳昀

核准 設計

張瑪龍 陳玉霖 陳玉霖 劉哲綱

校核 繪圖

劉哲綱 李庭誼 呂威穎 林伊柔 薛亦珊

日期 陳昀

110/03/29

張號 圖號

A4-03