




1 筏基電梯平面詳圖  
SCALE: A1 1:50 A3 1:100

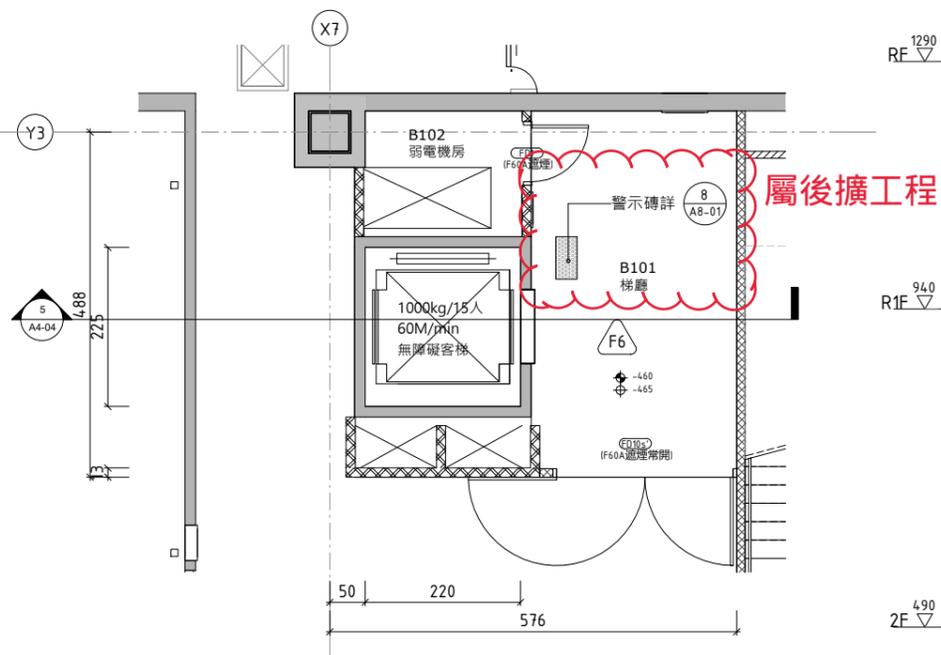


2 地下一層電梯平面詳圖  
SCALE: A1 1:50 A3 1:100

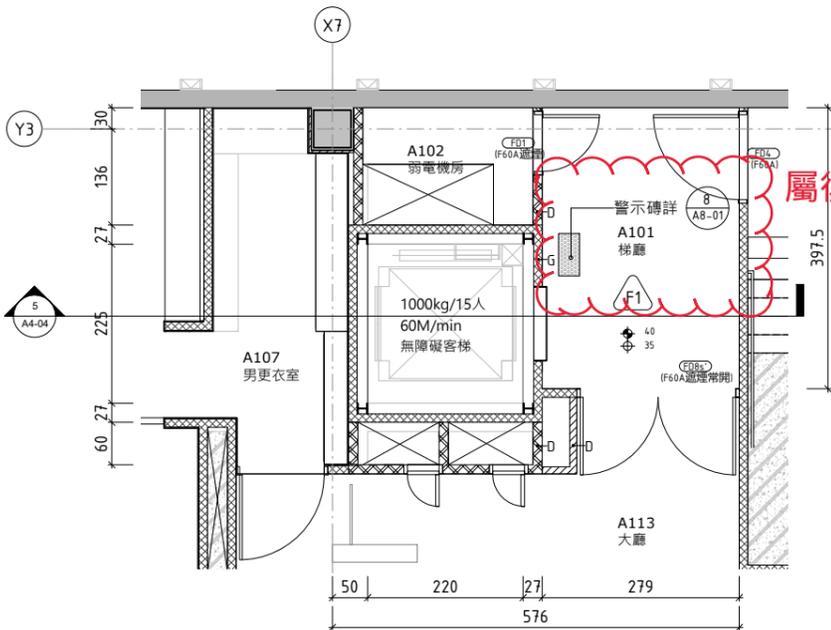

3 一層電梯平面詳圖  
SCALE: A1 1:50 A3 1:100

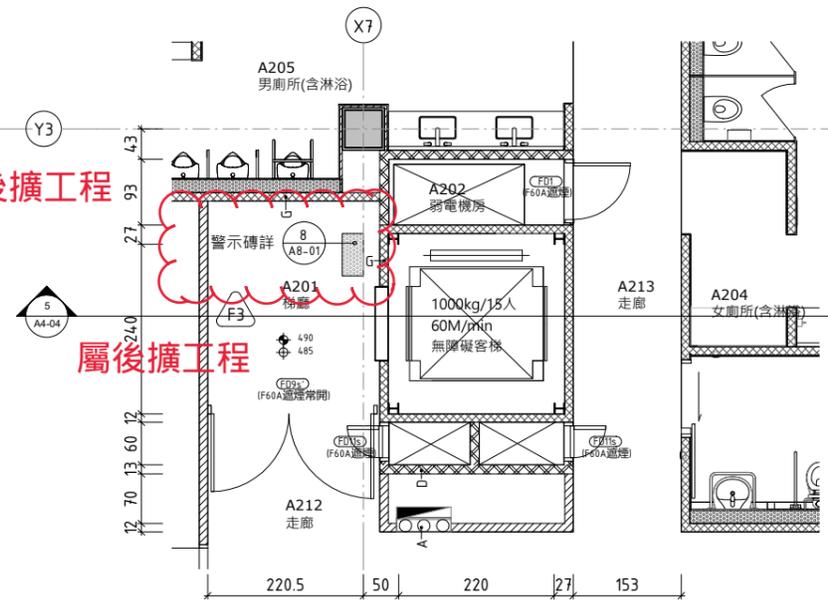

4 二層電梯平面詳圖  
SCALE: A1 1:50 A3 1:100

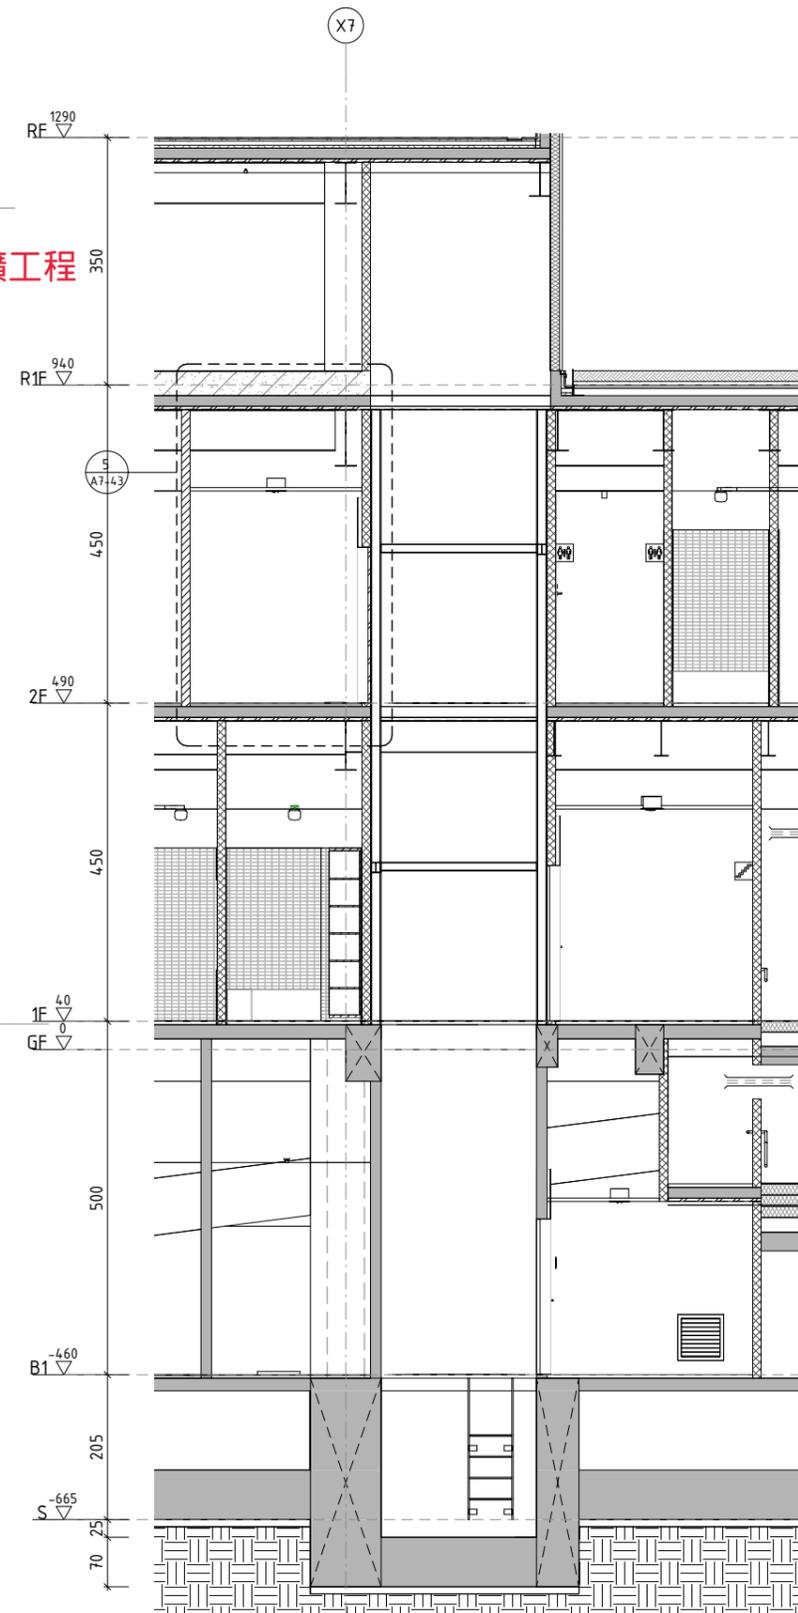

5 電梯剖面詳圖  
SCALE: A1 1:50 A3 1:100

may MAYU architects

張瑪龍陳玉霖聯合建築師事務所  
e: info@malone.com.tw  
w: www.mayuarhitects.com

高雄  
高雄市苓雅區四維四路10號3F-1  
07-3389098

台北  
台北市中山區松江路76號6F  
02-25083262

工程名稱  
香山綜合休閒運動館新建工程

圖名  
電梯詳圖(一)

簽名  
張瑪龍 陳玉霖

核准	設計
張瑪龍 陳玉霖	陳玉霖 劉哲綱
校核	繪圖
劉哲綱	李庭誼 呂威穎 林伊柔 薛亦珊
日期	陳昀
110/03/29	

張號 圖號

A4-04