




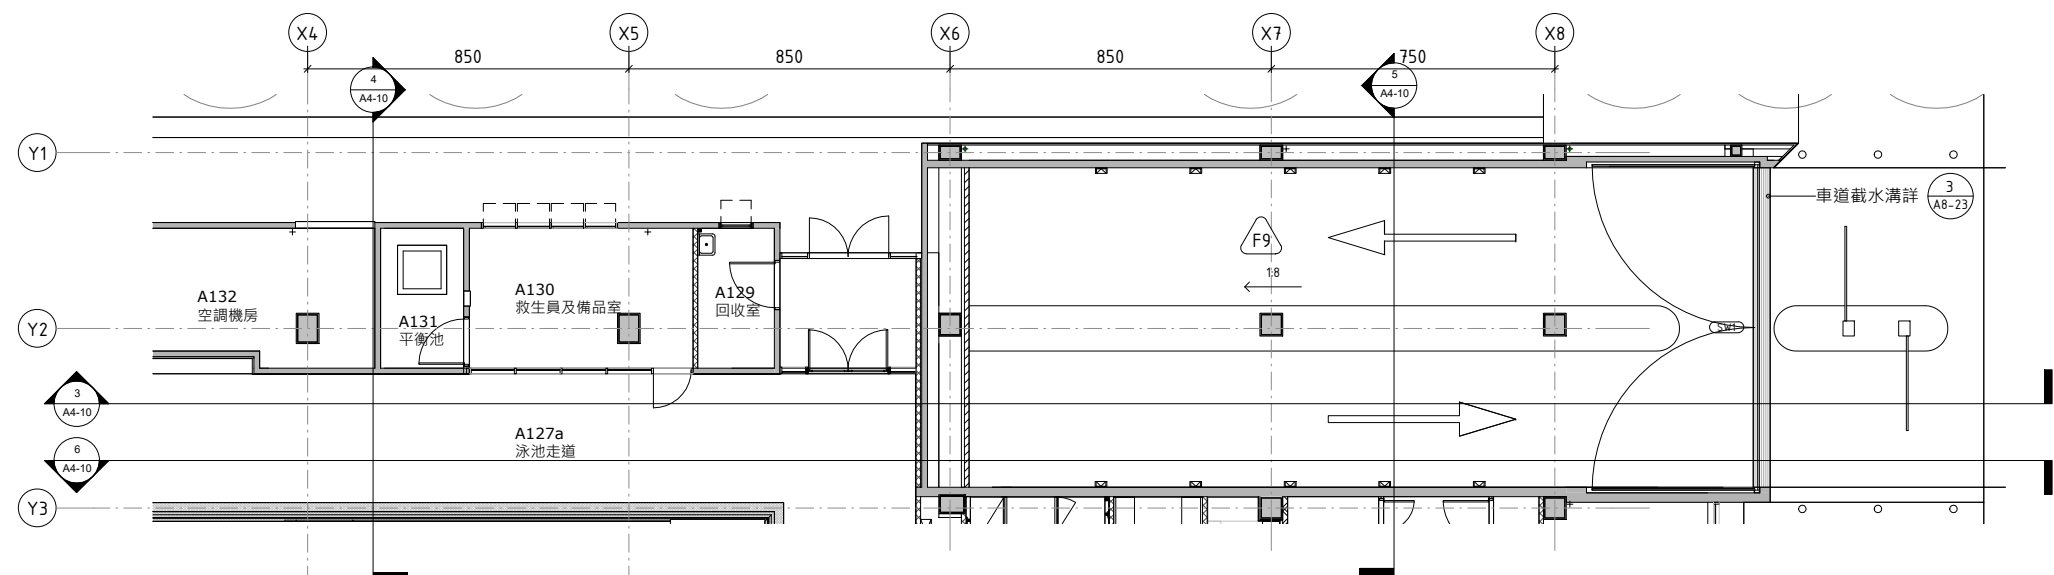


1 一層車道平面圖  
SCALE: A1 1: 100 A3 1: 100

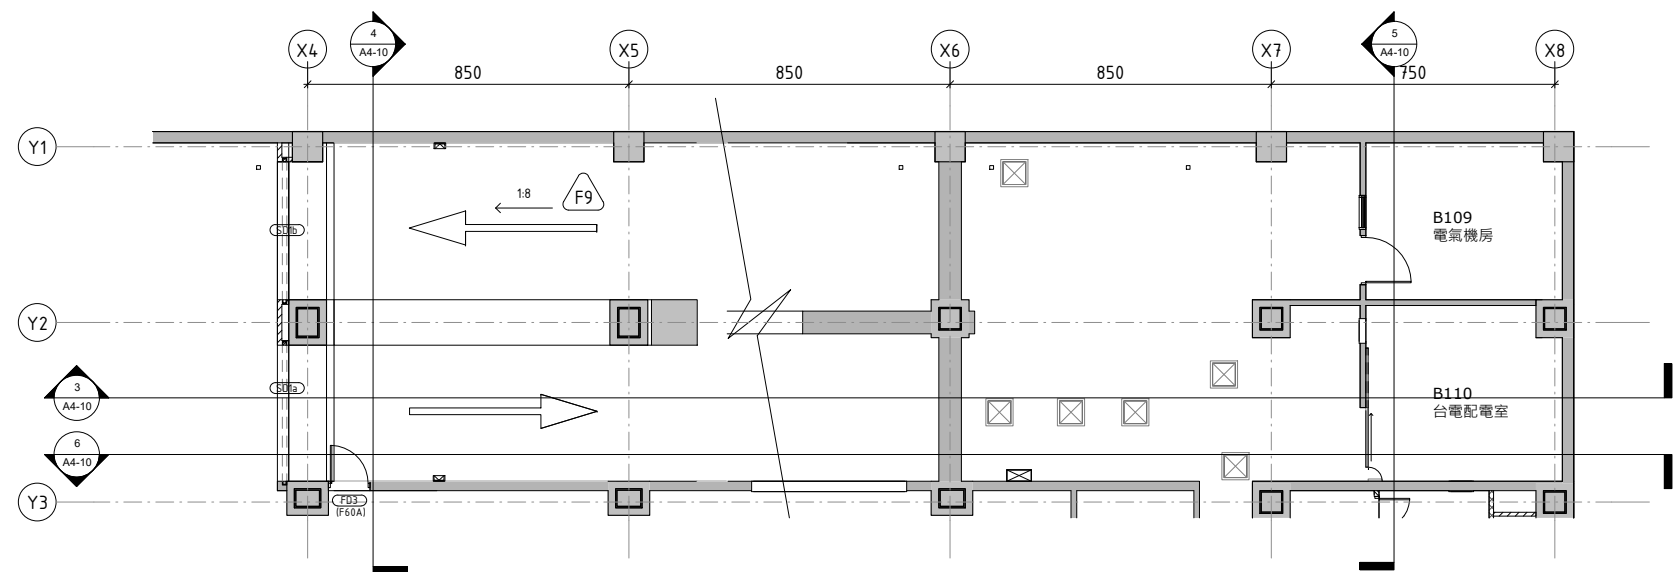


2 地下一層車道平面圖  
SCALE: A1 1: 100 A3 1: 100

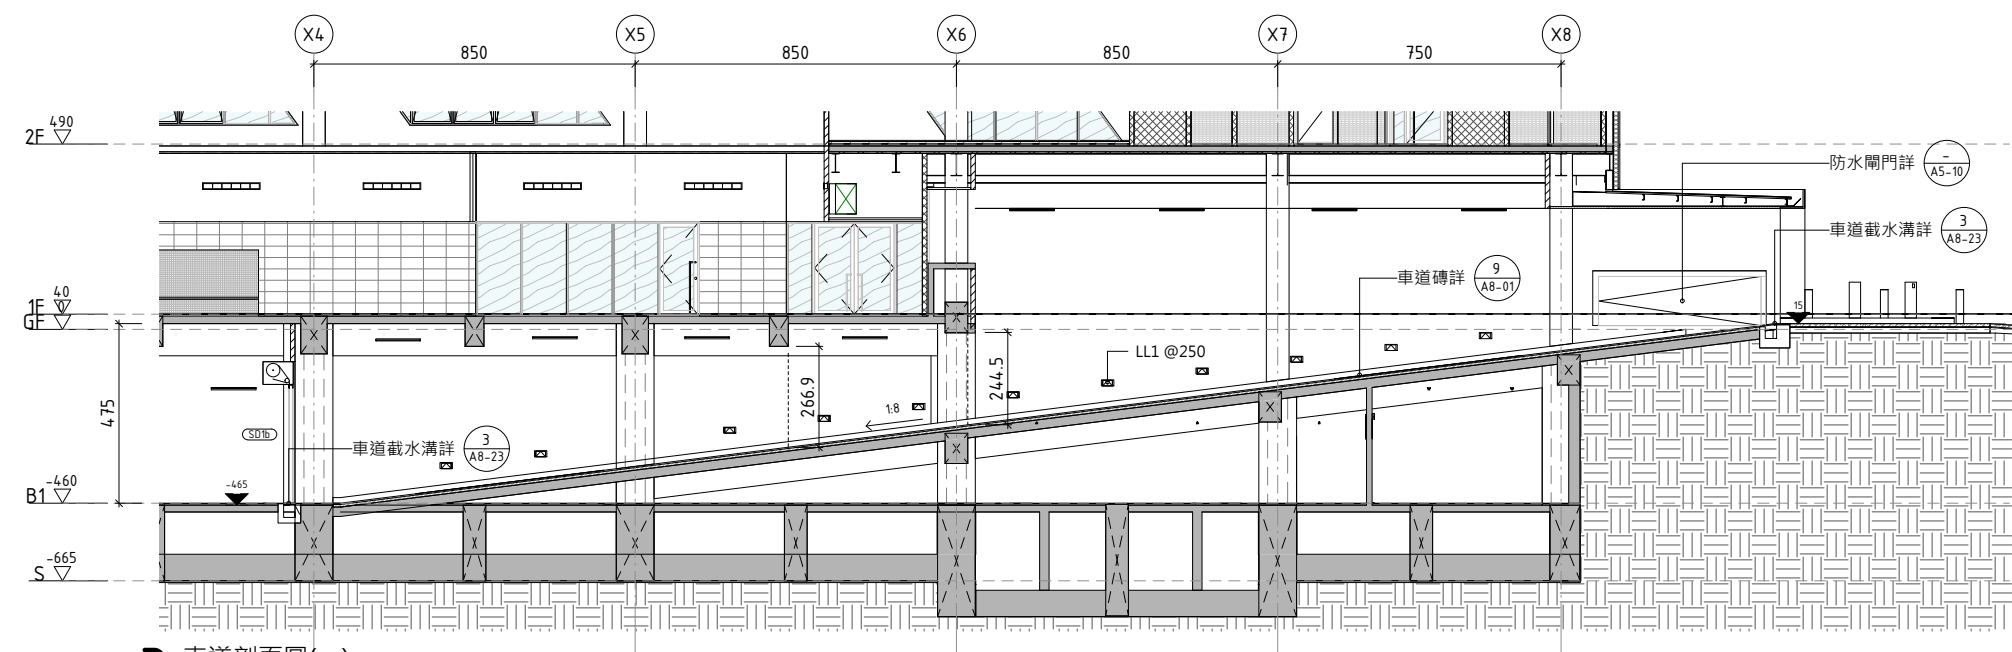

3 車道剖面圖(一)  
SCALE: A1 1: 100 A3 1: 100

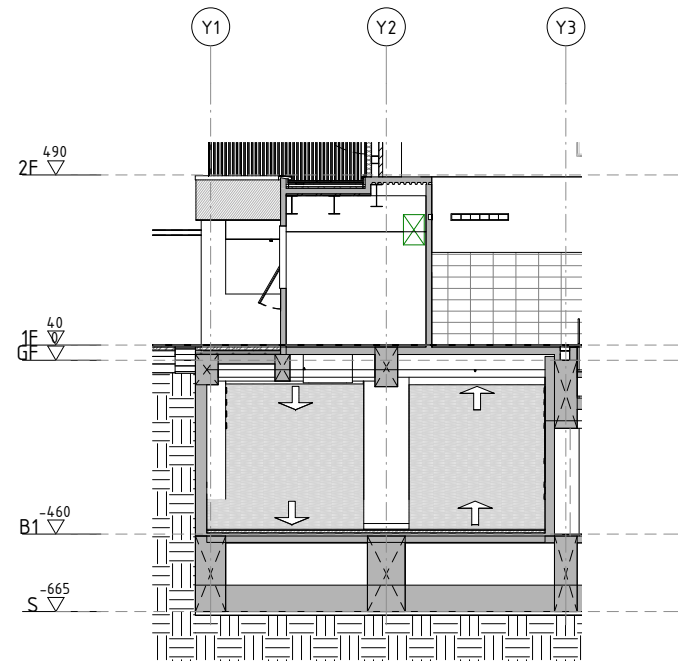

4 車道剖面圖(二)  
SCALE: A1 1: 100 A3 1: 100

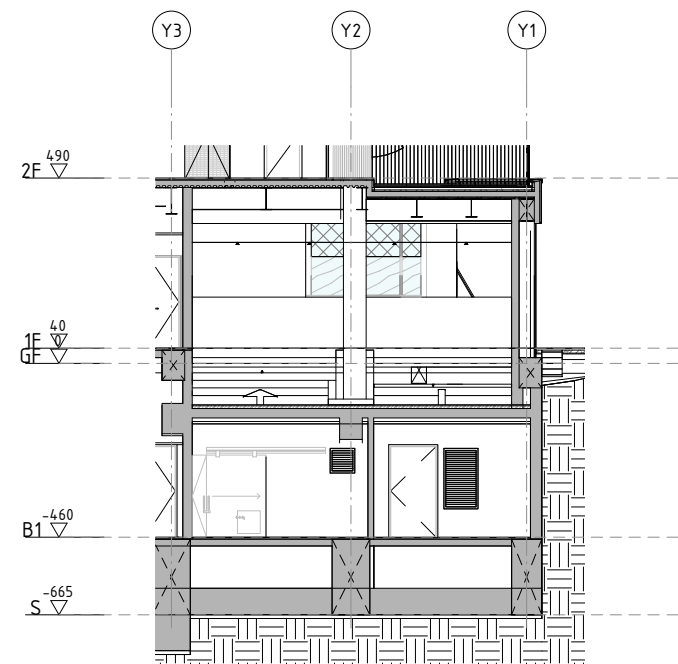

5 車道剖面圖(三)  
SCALE: A1 1: 100 A3 1: 100

may MAYU architects

張瑪龍陳玉霖聯合建築師事務所  
e: info@malone.com.tw  
w: www.mayuarchitects.com

高雄  
高雄市苓雅區四維四路10號3F-1  
07-3389098

台北  
台北市中山區松江路76號6F  
02-25083262

工程名稱

香山綜合休閒運動館新建工程

圖名

車道詳圖

簽

核准

張瑪龍 陳玉霖

校核

劉哲綱

日期

110/03/29

張號

圖號

A4-10