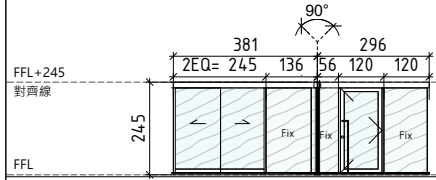
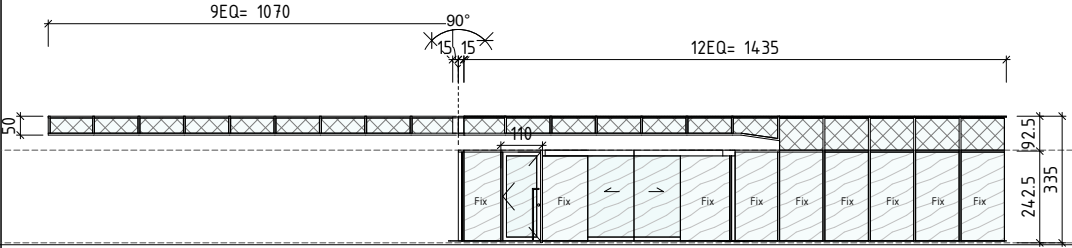
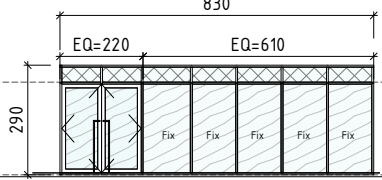
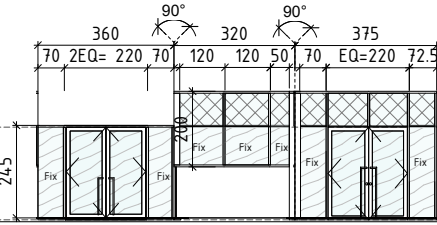
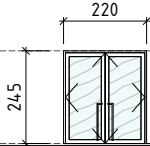
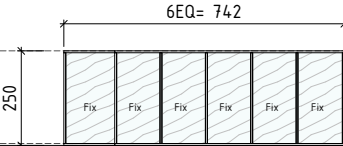
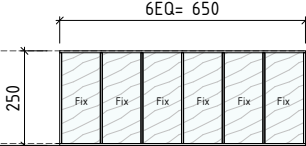
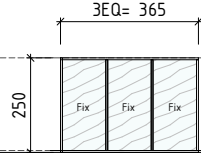
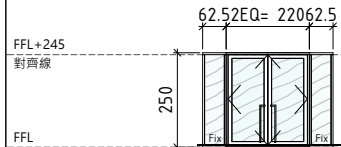
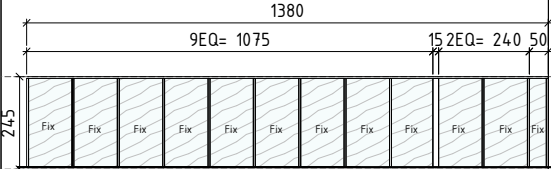
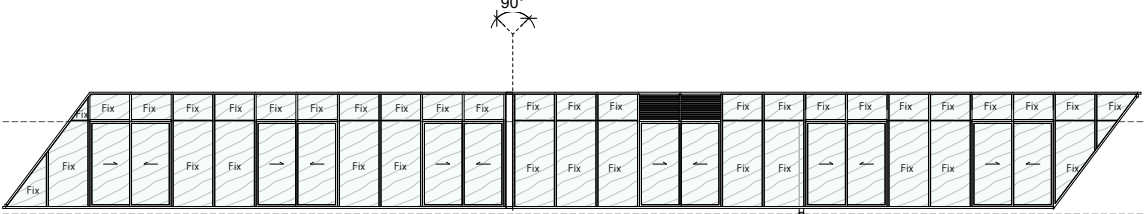


位置: 1F風除室(A114)				位置: 1F大廳				位置: 1F行政空間				位置: 1F風除室(A128)			
															
編號	CW1	玻璃	6+6mm雙強化膠合玻璃 SC值≤0.57	編號	CW2	玻璃	6+6mm雙強化膠合玻璃 SC值≤0.57	編號	CW3	玻璃	6+6mm雙強化膠合玻璃 SC值≤0.57	編號	CW4	玻璃	6+6mm雙強化膠合玻璃 SC值≤0.57
形式材料	鋁框玻璃門+固定窗、自動門	門鎖	鎖匣式水平鎖	形式材料	鋁框玻璃門+固定窗、自動門	門鎖	鎖匣式水平鎖	形式材料	鋁框玻璃門+固定窗	門鎖	鎖匣式水平鎖	形式材料	鋁框玻璃門+固定窗	門鎖	鎖匣式水平鎖
表面處理	氟碳烤漆(霧面)	鉸鍊/地鉸鍊	重型地鉸鍊x4	表面處理	氟碳烤漆(霧面)	鉸鍊/地鉸鍊	重型地鉸鍊x4	表面處理	氟碳烤漆(霧面)	鉸鍊/地鉸鍊	重型地鉸鍊x2	表面處理	氟碳烤漆(霧面)	鉸鍊/地鉸鍊	重型地鉸鍊x2
尺寸	如圖示	把手	毛絲面不銹鋼三彎把手	尺寸	如圖示	把手	毛絲面不銹鋼三彎把手	尺寸	如圖示	把手	毛絲面不銹鋼三彎把手	尺寸	如圖示	把手	毛絲面不銹鋼三彎把手
防火阻熱性	-	天地栓/門止	金屬門止	防火阻熱性	-	天地栓/門止	金屬門止	防火阻熱性	-	天地栓/門止	金屬門止	防火阻熱性	-	天地栓/門止	金屬門止
備註	-	門弓器	隱藏式門弓器(重型)	備註	-	門弓器	隱藏式門弓器(重型)	備註	-	門弓器	隱藏式門弓器(重型)	備註	-	門弓器	隱藏式門弓器(重型)
位置:				位置: 1F風除室 (A135)				位置: 1F兒童池				位置: 1F SPA水療池B			
															
編號		玻璃		編號	CW6	玻璃	6+6mm雙強化膠合玻璃 SC值≤0.57	編號	CW7	玻璃	6+6mm雙強化膠合玻璃 SC值≤0.57	編號	CW8	玻璃	6+6mm雙強化膠合玻璃 SC值≤0.57
形式材料		門鎖		形式材料	鋁框玻璃門	門鎖	鎖匣式水平鎖	形式材料	鋁框固定窗+推射氣密窗	門鎖	-	形式材料	鋁框固定窗+推射氣密窗	門鎖	-
表面處理		鉸鍊/地鉸鍊		表面處理	氟碳烤漆(霧面)	鉸鍊/地鉸鍊	重型地鉸鍊x2	表面處理	陽極處理	鉸鍊/地鉸鍊	四連桿+二連式定位桿	表面處理	陽極處理	鉸鍊/地鉸鍊	四連桿+二連式定位桿
尺寸		把手		尺寸	如圖示	把手	毛絲面不銹鋼三彎把手	尺寸	如圖示	把手	毛絲面不銹鋼三彎把手	尺寸	如圖示	把手	毛絲面不銹鋼三彎把手
防火阻熱性		天地栓/門止		防火阻熱性	-	天地栓/門止	金屬門止	防火阻熱性	-	天地栓/門止	-	防火阻熱性	-	天地栓/門止	-
備註		門弓器		備註	-	門弓器	隱藏式門弓器(重型)	備註	採用焊接固定片安裝	門弓器	泛水板、氣密膠條與鋁框同色	備註	採用焊接固定片安裝	門弓器	泛水板、氣密膠條與鋁框同色
位置: 1F風除室(A120)				位置: 1F大廳				位置: 2F南向立面							
															
編號	CW10	玻璃	6+6mm雙強化膠合玻璃 SC值≤0.57	編號	CW11	玻璃	6+6mm雙強化膠合玻璃 SC值≤0.57	編號	CW12	玻璃	6+6mm雙強化膠合玻璃 SC值≤0.57				
形式材料	鋁框玻璃門	門鎖	鎖匣式水平鎖	形式材料	鋁框固定窗	門鎖	-	形式材料	鋁框橫拉氣密窗+鋁框固定窗、防颱型百葉	門鎖	-				
表面處理	氟碳烤漆(霧面)	鉸鍊/地鉸鍊	重型地鉸鍊x2	表面處理	陽極處理	鉸鍊/地鉸鍊	-	表面處理	陽極處理	鉸鍊/地鉸鍊	-				
尺寸	如圖示	把手	毛絲面不銹鋼三彎把手	尺寸	如圖示	把手	-	尺寸	如圖示	把手	-				
防火阻熱性	-	天地栓/門止	金屬門止	防火阻熱性	-	天地栓/門止	-	防火阻熱性	-	天地栓/門止	-				
備註	-	門弓器	隱藏式門弓器(重型)	備註	-	門弓器	-	備註	採用焊接固定片安裝	門弓器	雙輓輪、隱藏式紗窗、泛水板				

玻璃材質索引	
	玻璃
	5mm玻璃背襯烤漆鋁板
	烤漆鋁板
CW 帷幕料	
DW 鋁料	

 MAYU architects

張瑪龍陳玉霖聯合建築師事務所
e: info@malone.com.tw
w: www.mayuarchitects.com

高雄
高雄市苓雅區四維四路10號3F-1
07-3389098

台北
台北市中山區松江路76號6F
02-25083262

工程名稱

香山綜合休閒運動館新建工程

圖名

門窗表(三)

簽名



核准	設計
張瑪龍 陳玉霖	陳玉霖 劉哲綱
校核	繪圖
劉哲綱	李庭誼 呂威穎 林伊柔 薛亦珊
日期	陳昀

110/03/29

張號	圖號
—	A5-03