
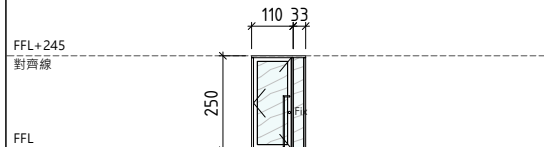
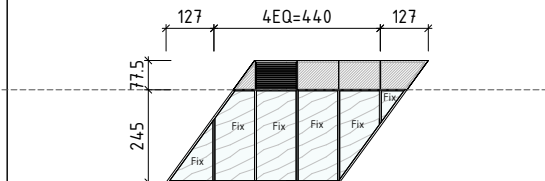
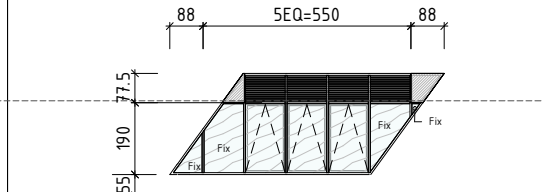
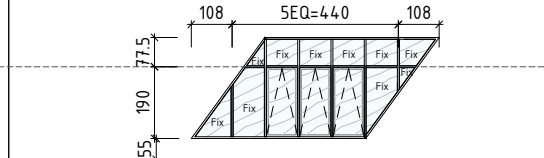
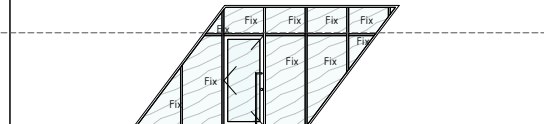
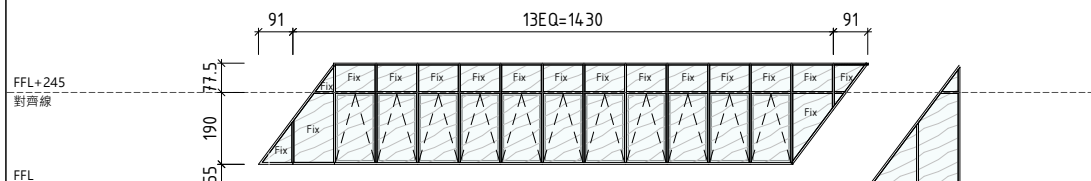
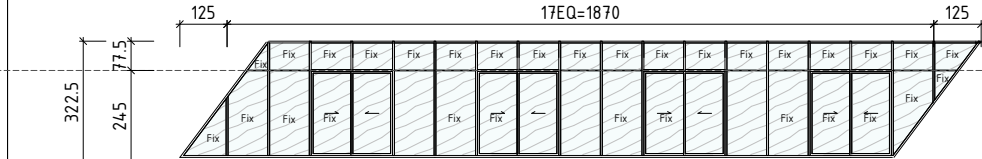
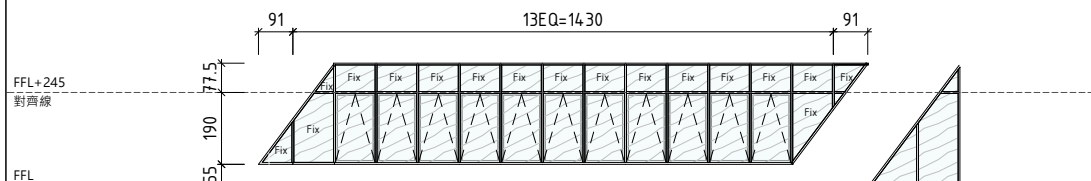
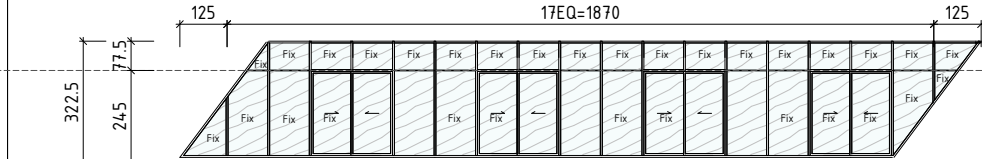
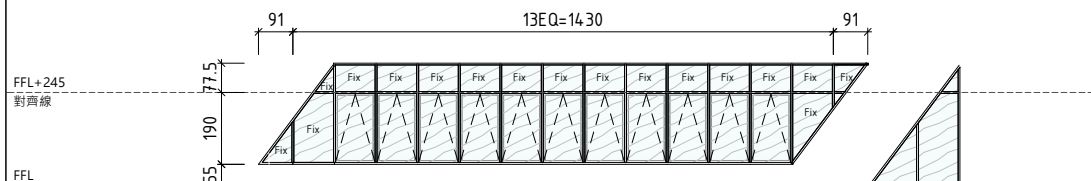
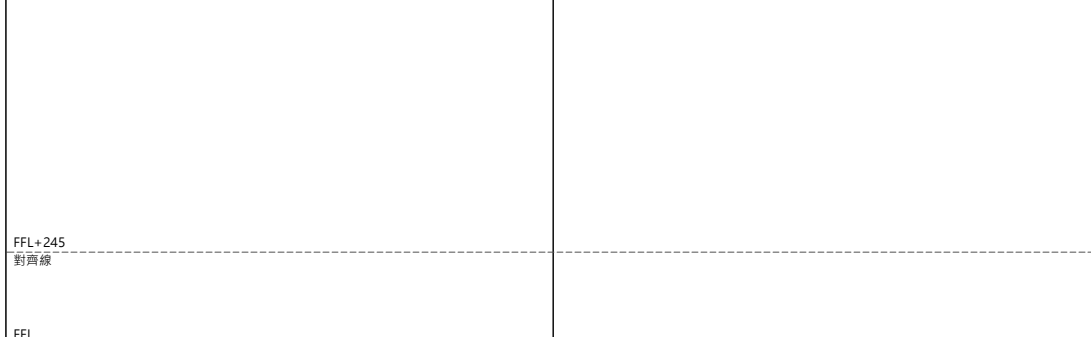
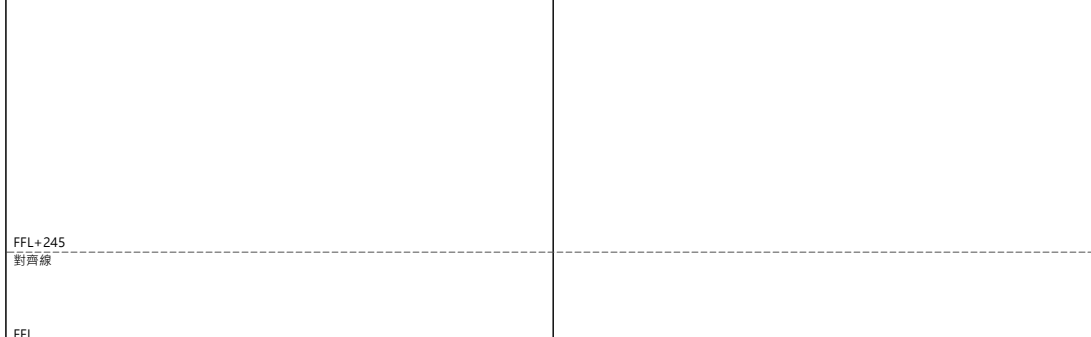


位置: 2F走廊				位置: 2F韻律教室				位置: 2F北向立面				位置: 2F北向立面				位置: 2F西向立面			
																			
編號	CW13	玻璃	6+6mm雙強化膠合玻璃 SC值≤0.57	編號	CW14	玻璃	6+6mm雙強化膠合玻璃 SC值≤0.57	編號	CW15	玻璃	6+6mm雙強化膠合玻璃 SC值≤0.57	編號	CW16	玻璃	6+6mm雙強化膠合玻璃 SC值≤0.57	編號	CW18	玻璃	6+6mm雙強化膠合玻璃 SC值≤0.57
形式材料	鋁框玻璃門+固定窗	門鎖	鎖匣式水平鎖	形式材料	鋁框玻璃門+固定窗 、防颱型百葉	門鎖	鎖匣式水平鎖	形式材料	鋁框固定窗+推射氣密窗 、防颱型百葉	門鎖	-	形式材料	鋁框固定窗+推射氣密窗	門鎖	-	形式材料	鋁框玻璃門+固定窗	門鎖	鎖匣式水平鎖
表面處理	陽極處理(霧面)	鉸鍊/地鉸鍊	重型地鉸鍊	表面處理	陽極處理(霧面)	鉸鍊/地鉸鍊	重型地鉸鍊	表面處理	陽極處理(霧面)	鉸鍊/地鉸鍊	四連桿+二連式定位桿	表面處理	陽極處理(霧面)	鉸鍊/地鉸鍊	四連桿+二連式定位桿	表面處理	陽極處理(霧面)	鉸鍊/地鉸鍊	重型地鉸鍊
尺寸	如圖示	把手	毛絲面不銹鋼三彎把手	尺寸	如圖示	把手	毛絲面不銹鋼三彎把手	尺寸	如圖示	把手	毛絲面不銹鋼三彎把手	尺寸	如圖示	把手	毛絲面不銹鋼三彎把手	尺寸	如圖示	把手	毛絲面不銹鋼三彎把手
防火阻熱性	-	天地栓/門止	金屬門止	防火阻熱性	-	天地栓/門止	金屬門止	防火阻熱性	-	天地栓/門止	-	防火阻熱性	-	天地栓/門止	-	防火阻熱性	-	天地栓/門止	金屬門止
備註	-	門弓器	隱藏式門弓器(重型)	備註	-	門弓器	隱藏式門弓器(重型)	備註	採用焊接固定片安裝	門弓器	泛水板、氣密膠條與鋁框同色	備註	採用焊接固定片安裝	門弓器	泛水板、氣密膠條與鋁框同色	備註	-	門弓器	隱藏式門弓器(重型)
位置: 2F西向立面				位置: 2F南向立面				位置: 2F西向立面				位置: 2F南向立面				位置: 2F西向立面			
																			
編號	CW17	玻璃	6+6mm雙強化膠合玻璃 SC值≤0.57	編號	CW19	玻璃	6+6mm雙強化膠合玻璃 SC值≤0.57	編號	CW17	玻璃	6+6mm雙強化膠合玻璃 SC值≤0.57	編號	CW19	玻璃	6+6mm雙強化膠合玻璃 SC值≤0.57	編號	CW17	玻璃	6+6mm雙強化膠合玻璃 SC值≤0.57
形式材料	鋁框固定窗+推射氣密窗	門鎖	-	形式材料	鋁框橫拉氣密窗+鋁框固定窗	門鎖	-	形式材料	鋁框固定窗+推射氣密窗	門鎖	-	形式材料	鋁框橫拉氣密窗+鋁框固定窗	門鎖	-	形式材料	鋁框固定窗+推射氣密窗	門鎖	-
表面處理	陽極處理(霧面)	鉸鍊/地鉸鍊	四連桿+二連式定位桿	表面處理	陽極處理(霧面)	鉸鍊/地鉸鍊	-	表面處理	陽極處理(霧面)	鉸鍊/地鉸鍊	-	表面處理	陽極處理(霧面)	鉸鍊/地鉸鍊	-	表面處理	陽極處理(霧面)	鉸鍊/地鉸鍊	-
尺寸	如圖示	把手	三點連動氣密把手	尺寸	如圖示	把手	-	尺寸	如圖示	把手	-	尺寸	如圖示	把手	-	尺寸	如圖示	把手	-
防火阻熱性	-	天地栓/門止	-	防火阻熱性	-	天地栓/門止	-	防火阻熱性	-	天地栓/門止	-	防火阻熱性	-	天地栓/門止	-	防火阻熱性	-	天地栓/門止	-
備註	採用焊接固定片安裝	門弓器	泛水、氣密膠條與鋁框同色	備註	採用焊接固定片安裝	門弓器	雙輥輪、隱藏式紗窗、泛水板	備註	採用焊接固定片安裝	門弓器	雙輥輪、隱藏式紗窗、泛水板	備註	採用焊接固定片安裝	門弓器	雙輥輪、隱藏式紗窗、泛水板	備註	採用焊接固定片安裝	門弓器	雙輥輪、隱藏式紗窗、泛水板
位置:				位置:				位置:				位置:				位置:			
																			
FFL+245 對齊線				FFL+245 對齊線				FFL+245 對齊線				FFL+245 對齊線				FFL+245 對齊線			
FFL				FFL				FFL				FFL				FFL			
編號		玻璃		編號		玻璃		編號		玻璃		編號		玻璃		編號		玻璃	
形式材料		門鎖		形式材料		門鎖		形式材料		門鎖		形式材料		門鎖		形式材料		門鎖	
表面處理		鉸鍊/地鉸鍊		表面處理		鉸鍊/地鉸鍊		表面處理		鉸鍊/地鉸鍊		表面處理		鉸鍊/地鉸鍊		表面處理		鉸鍊/地鉸鍊	
尺寸		把手		尺寸		把手		尺寸		把手		尺寸		把手		尺寸		把手	
防火阻熱性		天地栓/門止		防火阻熱性		天地栓/門止		防火阻熱性		天地栓/門止		防火阻熱性		天地栓/門止		防火阻熱性		天地栓/門止	
備註		門弓器		備註		門弓器		備註		門弓器		備註		門弓器		備註		門弓器	

玻璃材質索引	
	玻璃
	5mm玻璃背襯烤漆鋁板
	烤漆鋁板
CW 帷幕料	
DW 鋁料	

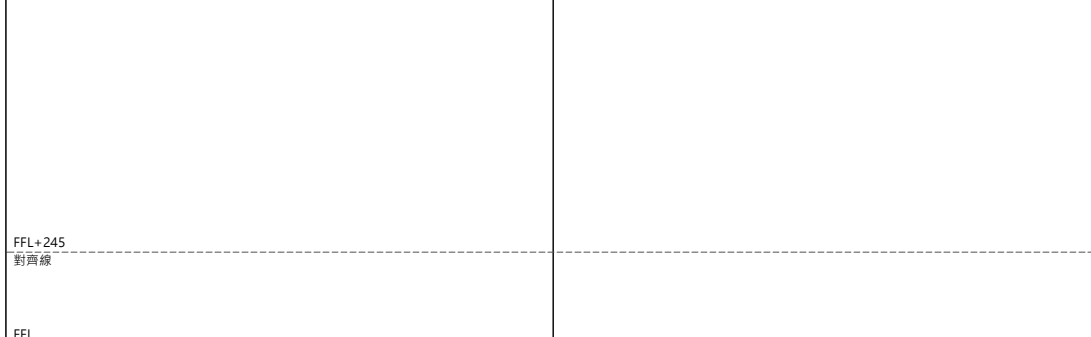

張瑪龍陳玉霖聯合建築師事務所
e: info@malone.com.tw
w: www.mayuarchitects.com

高雄
高雄市苓雅區四維四路10號3F-1
07-3389098

台北
台北市中山區松江路76號6F
02-25083262

工程名稱

香山綜合休閒運動館新建工程

圖名

門窗表(四)

簽名





核准	設計
張瑪龍 陳玉霖	陳玉霖 劉哲綱
校核	繪圖
劉哲綱	李庭誼 呂威穎 林伊柔 薛亦珊
日期	陳昀
110/03/29	
張號	圖號
—	A5-04