



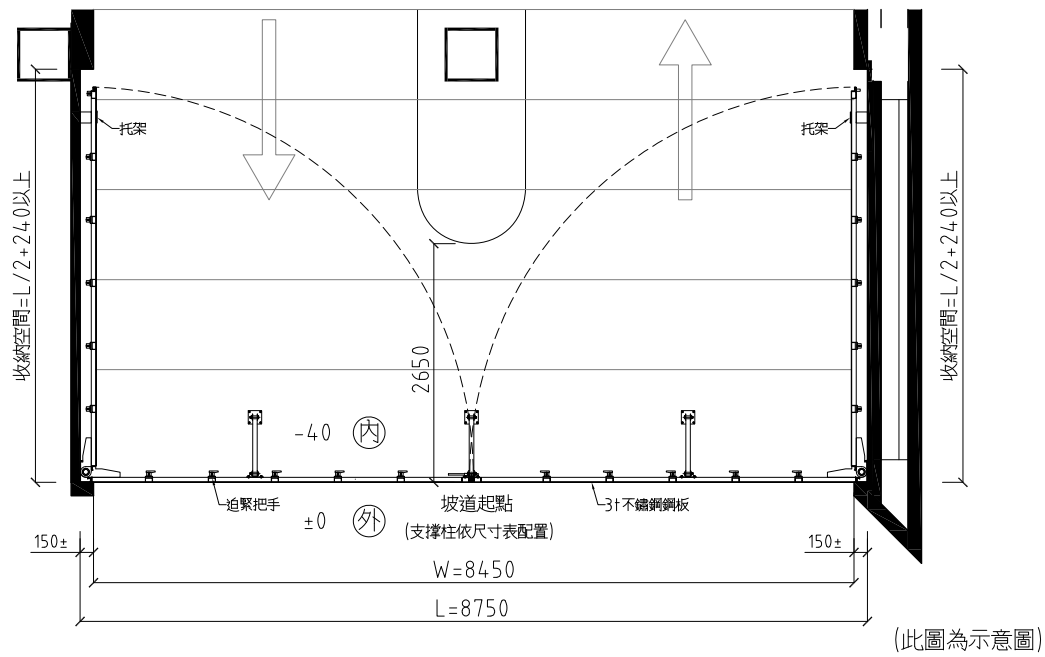


① 扇形防水閘門平面圖

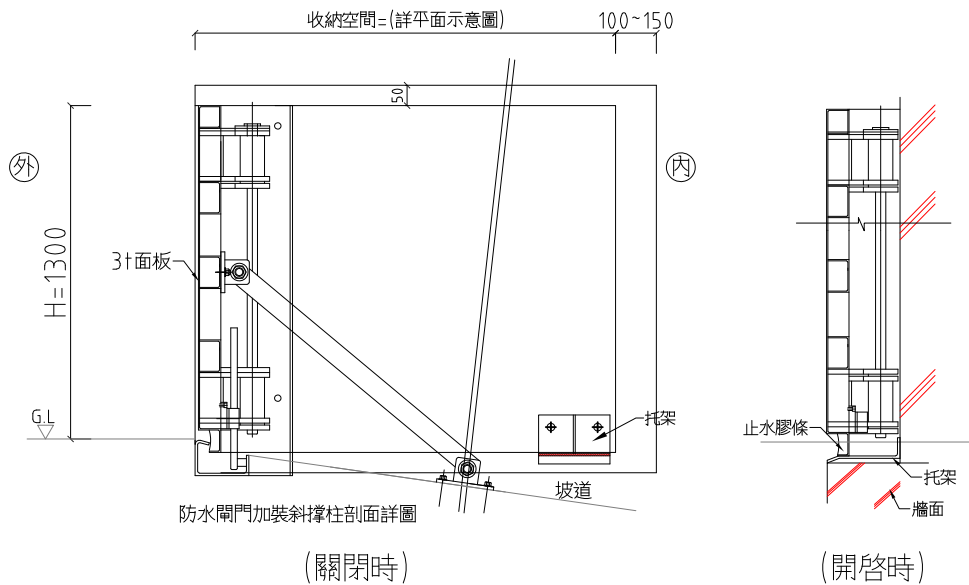


② 扇形防水閘門剖面圖

- 1.本工程圖說製作前須檢繪製詳細施工圖，經設計單位審核後方可製作，不合格者不得按裝。
- 2.本閘門工程為責任施工，所有應備之零件，不論圖示與否，製造廠商均應具備並依工地工程師之指示裝設。
- 3.施工前製造廠商須先繪製現場施工圖經工地工程師核可後方可施工。
- 4.除特殊註明者外，均以公釐為單位。
- 5.本工程所需配合之土建部份，打石、槽縫、補平、粉刷部份，由營造廠負責施工。
- 6.若閘門採用不鏽鋼製品，其材質應符合SUS 304之規格標準。
- 7.本防水閘門工程施工前，應先檢附公立單位之防水測試報告，測試水密性及抗水壓情形，應無滲水及可察覺之變形。
- 8.驗收後製造廠商應附出廠證明及一年保固書。
- 9.需附2年內材料文件以供審查。

③ 施工說明

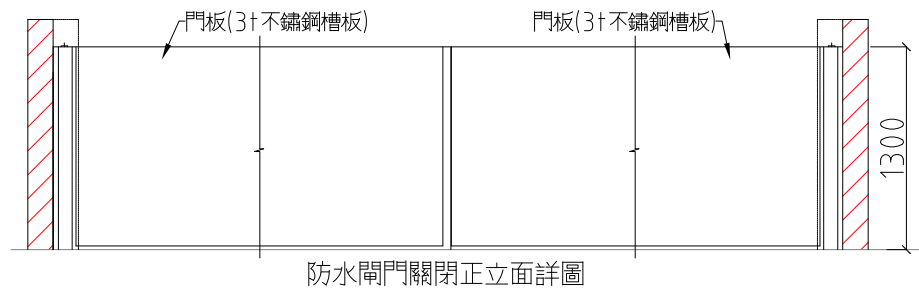


防水閘門關閉正立面詳圖

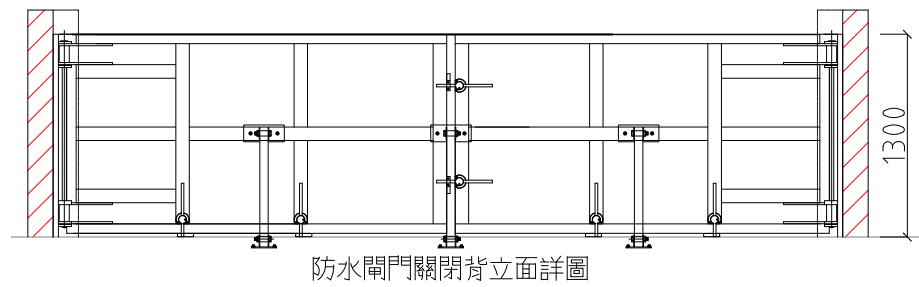


防水閘門關閉背立面詳圖


⑥ 扇形防水閘門立面圖

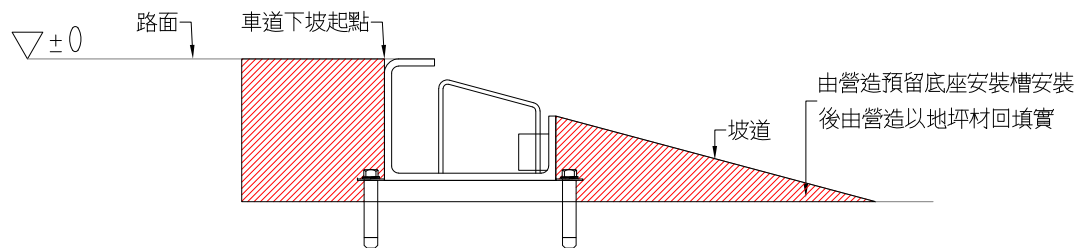


⑨ 底座蓋板詳圖

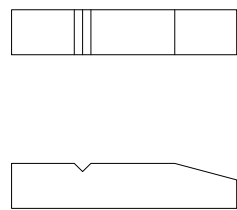


④ 迫緊塊

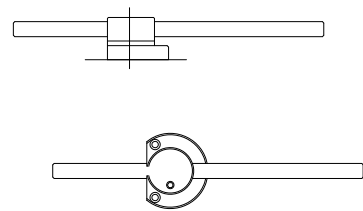

⑦ 迫緊把手

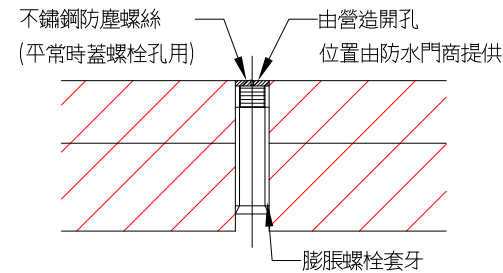

⑤ RC地面鑽孔示意圖

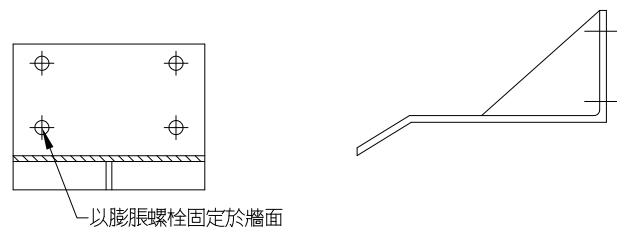

⑧ 托架

編號	型式	材質	尺寸			數量	備註
			L	W	H		
	雙開扇形防水閘門	不鏽鋼	8750	8450	1300	1	

註:1.實際尺寸依現場丈量為準

單位:mm

⑩ 尺寸表

MAYU architects

張瑪龍陳玉霖聯合建築師事務所
e: info@malone.com.tw
w: www.mayuarchitects.com

高雄
高雄市苓雅區四維路10號3F-1
07-3389098

台北
台北市中山區松江路76號6F
070-1000-0019

工程名稱
香山綜合休閒運動館新建工程

圖名
防水閘門詳圖

簽章
張瑪龍 陳玉霖

核准
張瑪龍 陳玉霖

校核
劉哲綱

日期
110/03/29

張號
圖號

A5-10