


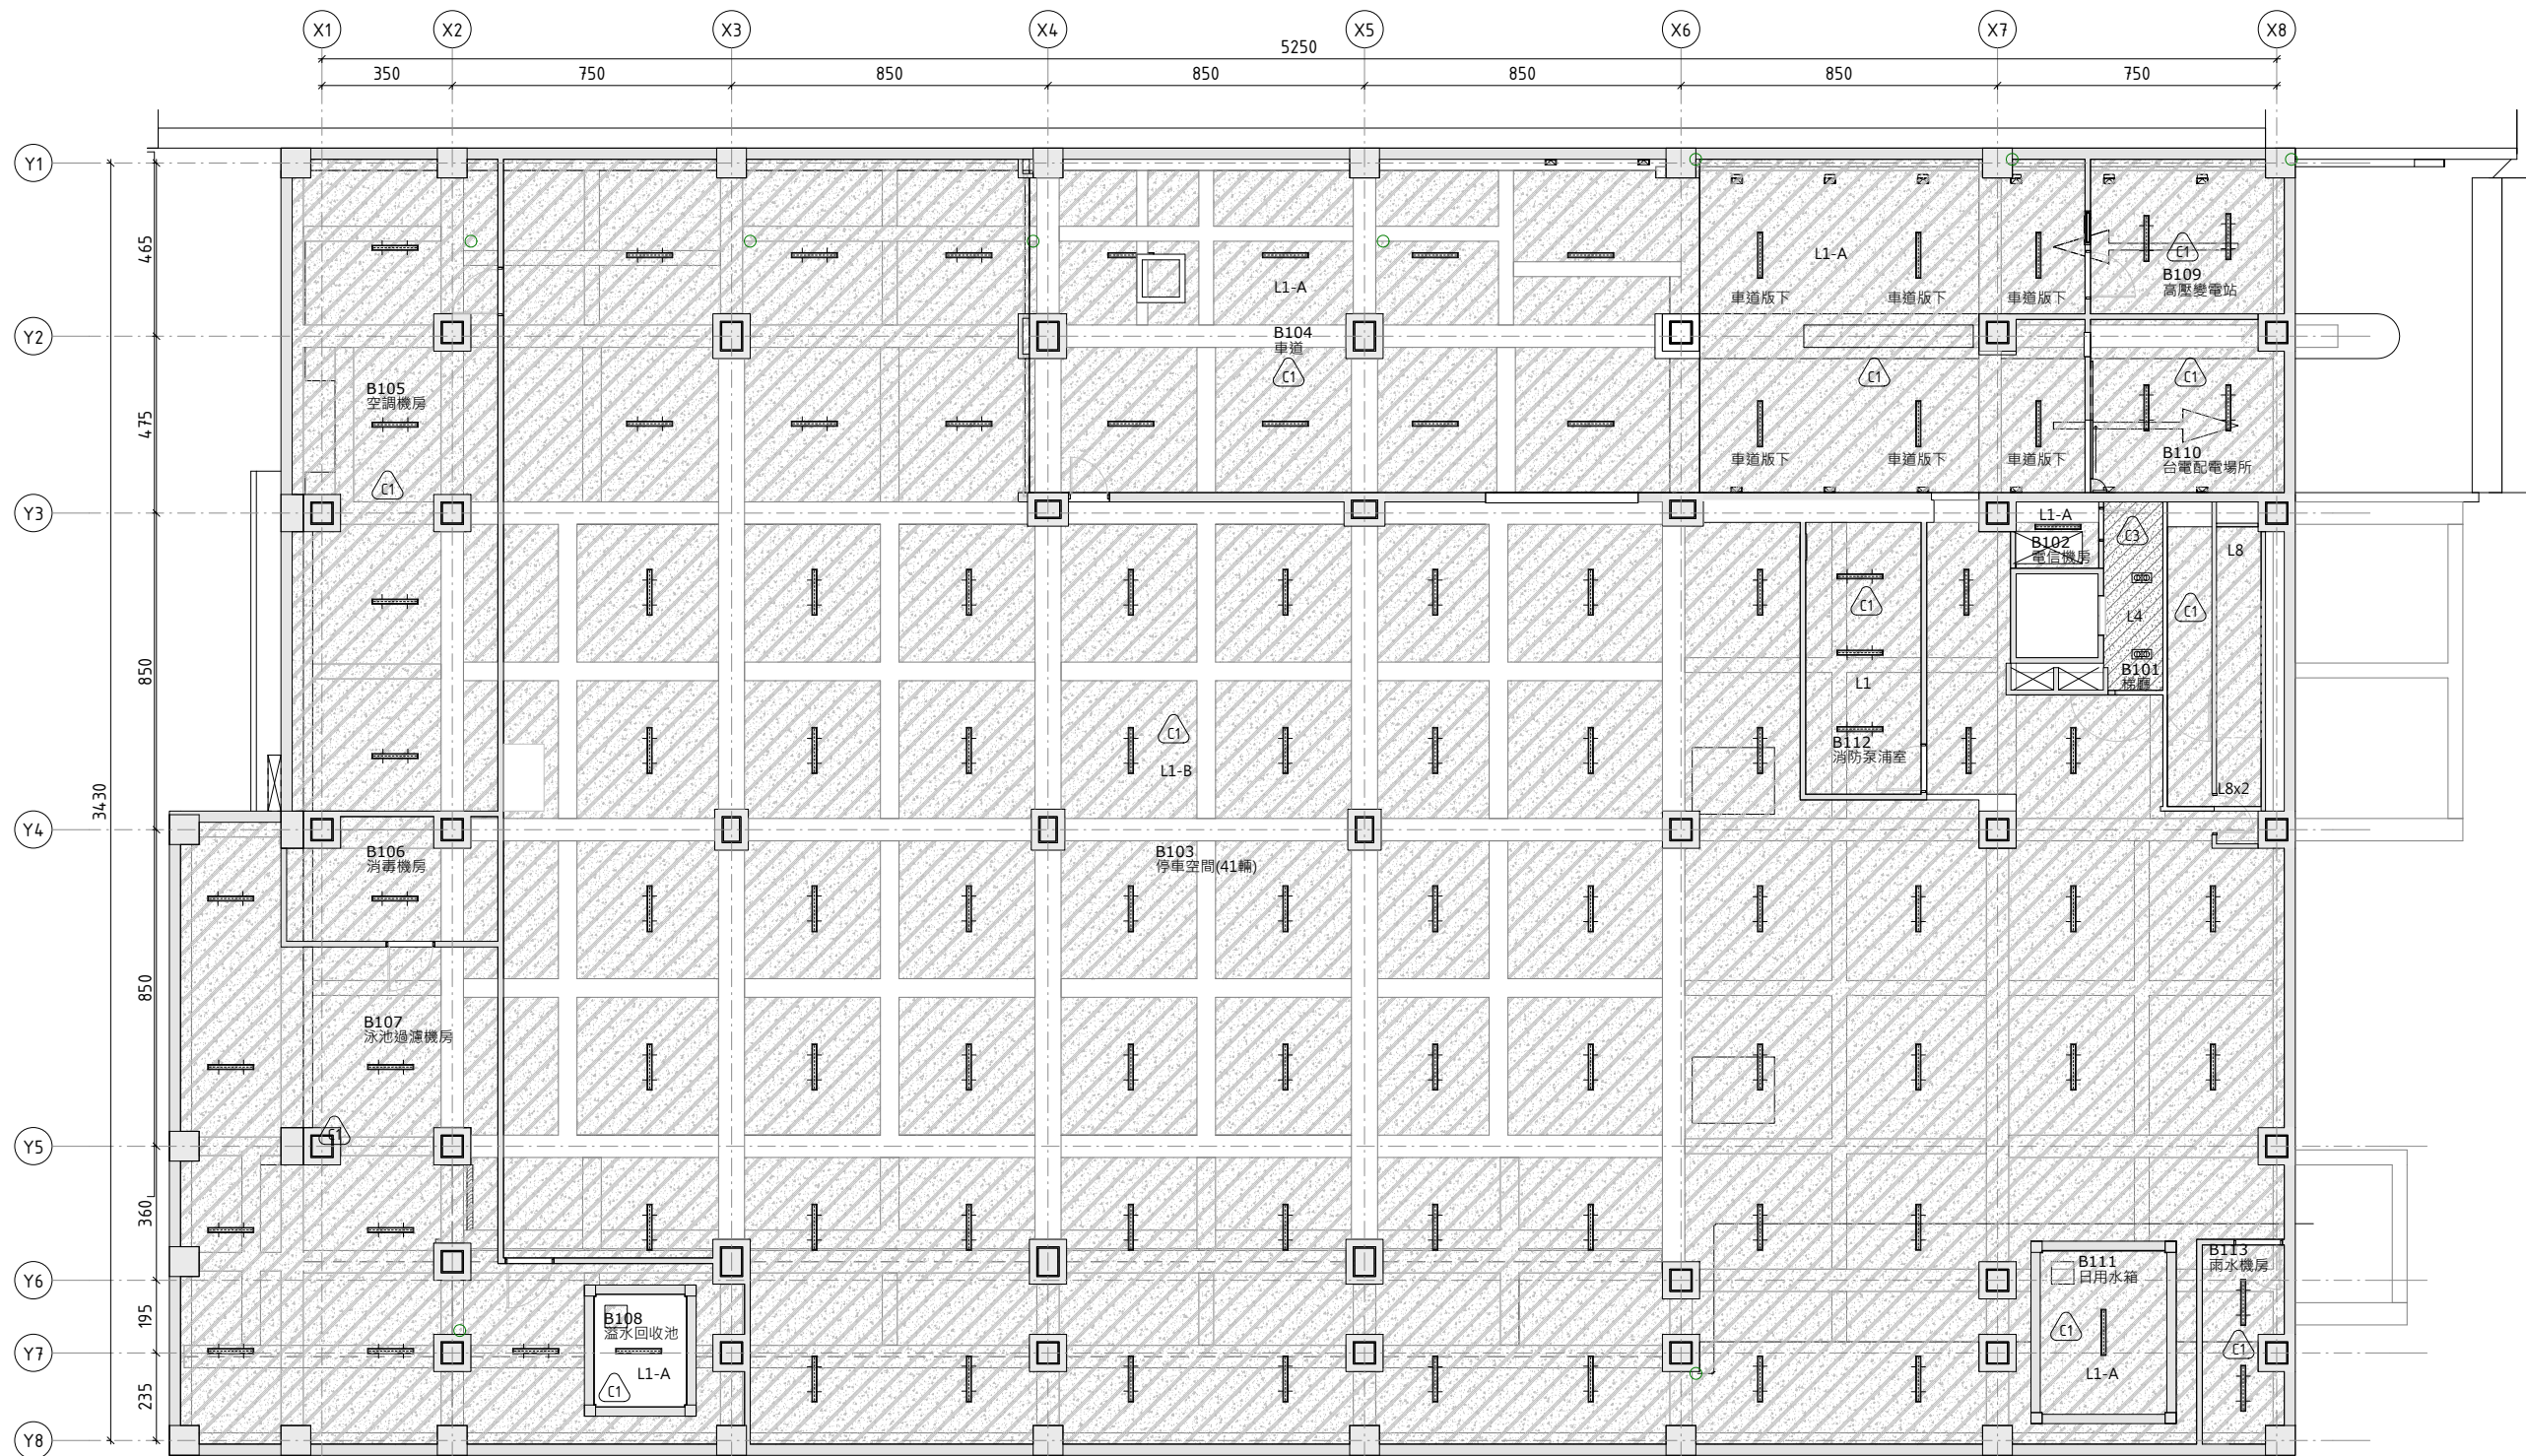

1 地下一層天花平面圖
SCALE: A1 1: 100 A3 1: 200

天花圖例說明			詳圖
C1		夾板模拆模後整平塗水性水泥漆(標底·標側 1:3水泥砂漿粉刷塗水性水泥漆)(一底二度)	
C2		DECK版噴塗(含管線及梯底標側)	
C3		暗架石膏板天花 + 批土 + 水性水泥漆(一底二度)	A8-09
C4		金屬垂板天花	A8-10
C5		暗架鑲泥板天花	
C6		暗架纖維水泥板天花	A8-09
SW		烤箱天花(屬泳池工程)	SW-09

屬後擴工程

照明設備圖例說明					
L1-A		LED工字型吸頂式日光燈(單燈管)	L8		壁掛式樓梯燈(附訂製燈槽) 詳A8-42(8)大樣詳圖
L1-B		LED工字型吊桿式日光燈(單燈管)			
L2		LED中東型吸頂式日光燈(單燈管)	L9		LED投光燈
L3		LED中東型吸頂式日光燈(單燈管/附訂製燈槽) 詳A8-10(9)大樣詳圖			
L4		無框式燈箱形嵌燈			
L5		圓形嵌燈	LL1		車道燈
L6		防潮型圓形嵌燈	LL2		間接照明線燈
L7		吸頂式圓形防潮燈	LL3		景觀投光燈

備註：機電圖與建築圖有衝突時，以建築圖為準

may MAYU architects
張瑪龍陳玉霖聯合建築師事務所
e: info@malone.com.tw
w: www.mayuarchitects.com

高雄
高雄市苓雅區四維四路10號3F-1
07-3389098
台北
台北市中山區松江路76號6F
02-25083262

工程名稱
香山綜合休閒運動館新建工程
圖名
地下一層天花平面圖

簽
師錦錦張瑪龍
事向玉霖
務建玉霖
印禁禁印
印禁禁印

核准 設計
張瑪龍 陳玉霖 陳玉霖 劉哲綱
校核 繪圖
劉哲綱 李庭誼 呂威穎
林伊柔 薛亦珊
日期 陳昀
110/03/29

張號 圖號
A6-01