


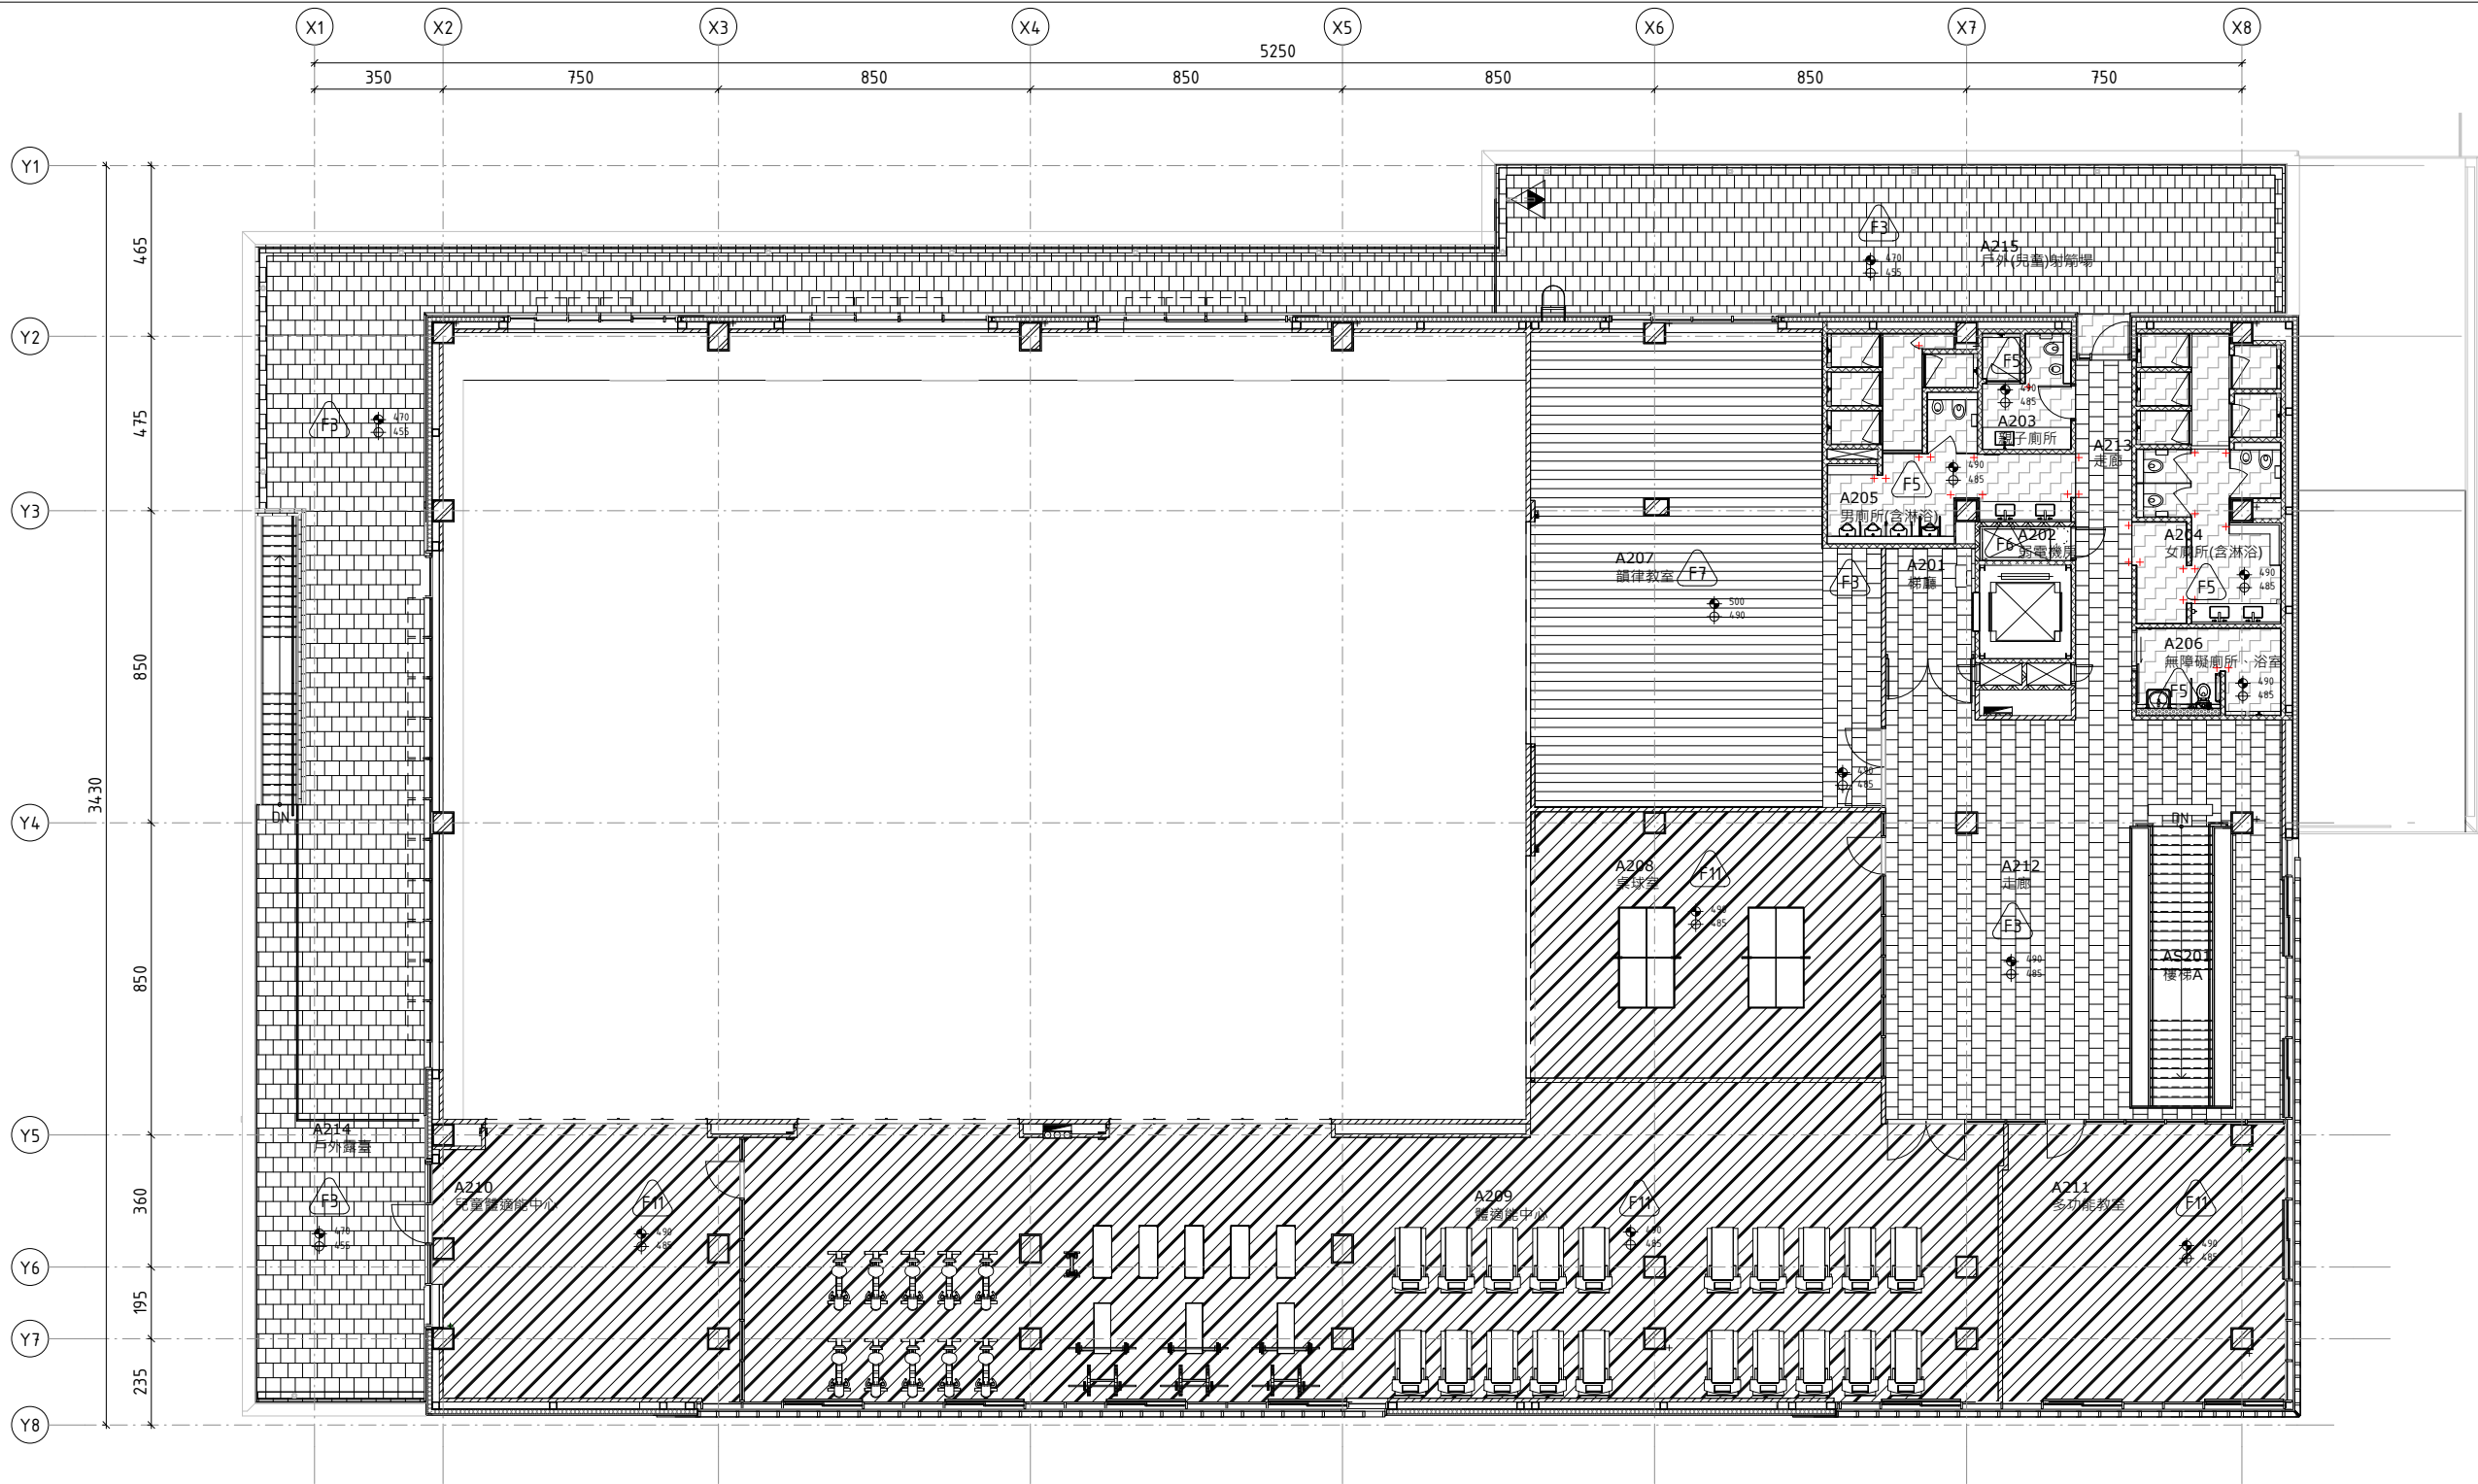

1 二層地坪平面圖
SCALE: A1 1:100 A3 1:200

地坪圖例說明	詳圖		詳圖
F1 1:3水泥砂漿+60x60霧面石英磚(平面/密貼/灰色系/交丁)	A8-01	F9 車道防水+車道磚	A8-01
F2 自平水泥+亞麻仁油地板(TH≥2.5mm)	A8-02	F10 刮泥墊	A8-42
F3 40x40cm透心磨石子地磚	A8-01	F11 自平水泥+6mm橡膠運動地墊	A8-03
F4 1:3水泥砂漿+燒後仿古面花崗岩(TH≥1.8cm·寬度≥柱寬1/2)	A8-01		
F5 1:2防水水泥砂漿+30x30霧面石英磚(素灰色系)	A8-01	SW1 馬賽克磚	
F6 整體粉光+環氧樹脂耐磨地坪(霧面)	A8-02	SW2 泳池專用止滑磚	
F7 高架海島型實木地板(複合式木地板)	A8-02	SW3 池側池底平面磚	
F8 1:2防水水泥砂漿+20x20磁磚(白色)	A8-01	SW 烤箱木地板	SW-09

屬後擴工程

may MAYU architects

張瑪龍陳玉霖聯合建築師事務所
e: info@malone.com.tw
w: www.mayuarchitects.com

高雄
高雄市苓雅區四維四路10號3F-1
07-3389098

台北
台北市中山區松江路76號6F
02-25083262

工程名稱
香山綜合休閒運動館新建工程

圖名
二層地坪平面圖

簽名
陳玉霖
張瑪龍 陳玉霖 聯合建築師事務所

核准 設計
張瑪龍 陳玉霖 陳玉霖 劉哲綱

校核 繪圖
劉哲綱 李庭諶 呂威穎 林伊柔 薛亦珊
日期 陳昀

110/03/29

張號 圖號
A6-07