


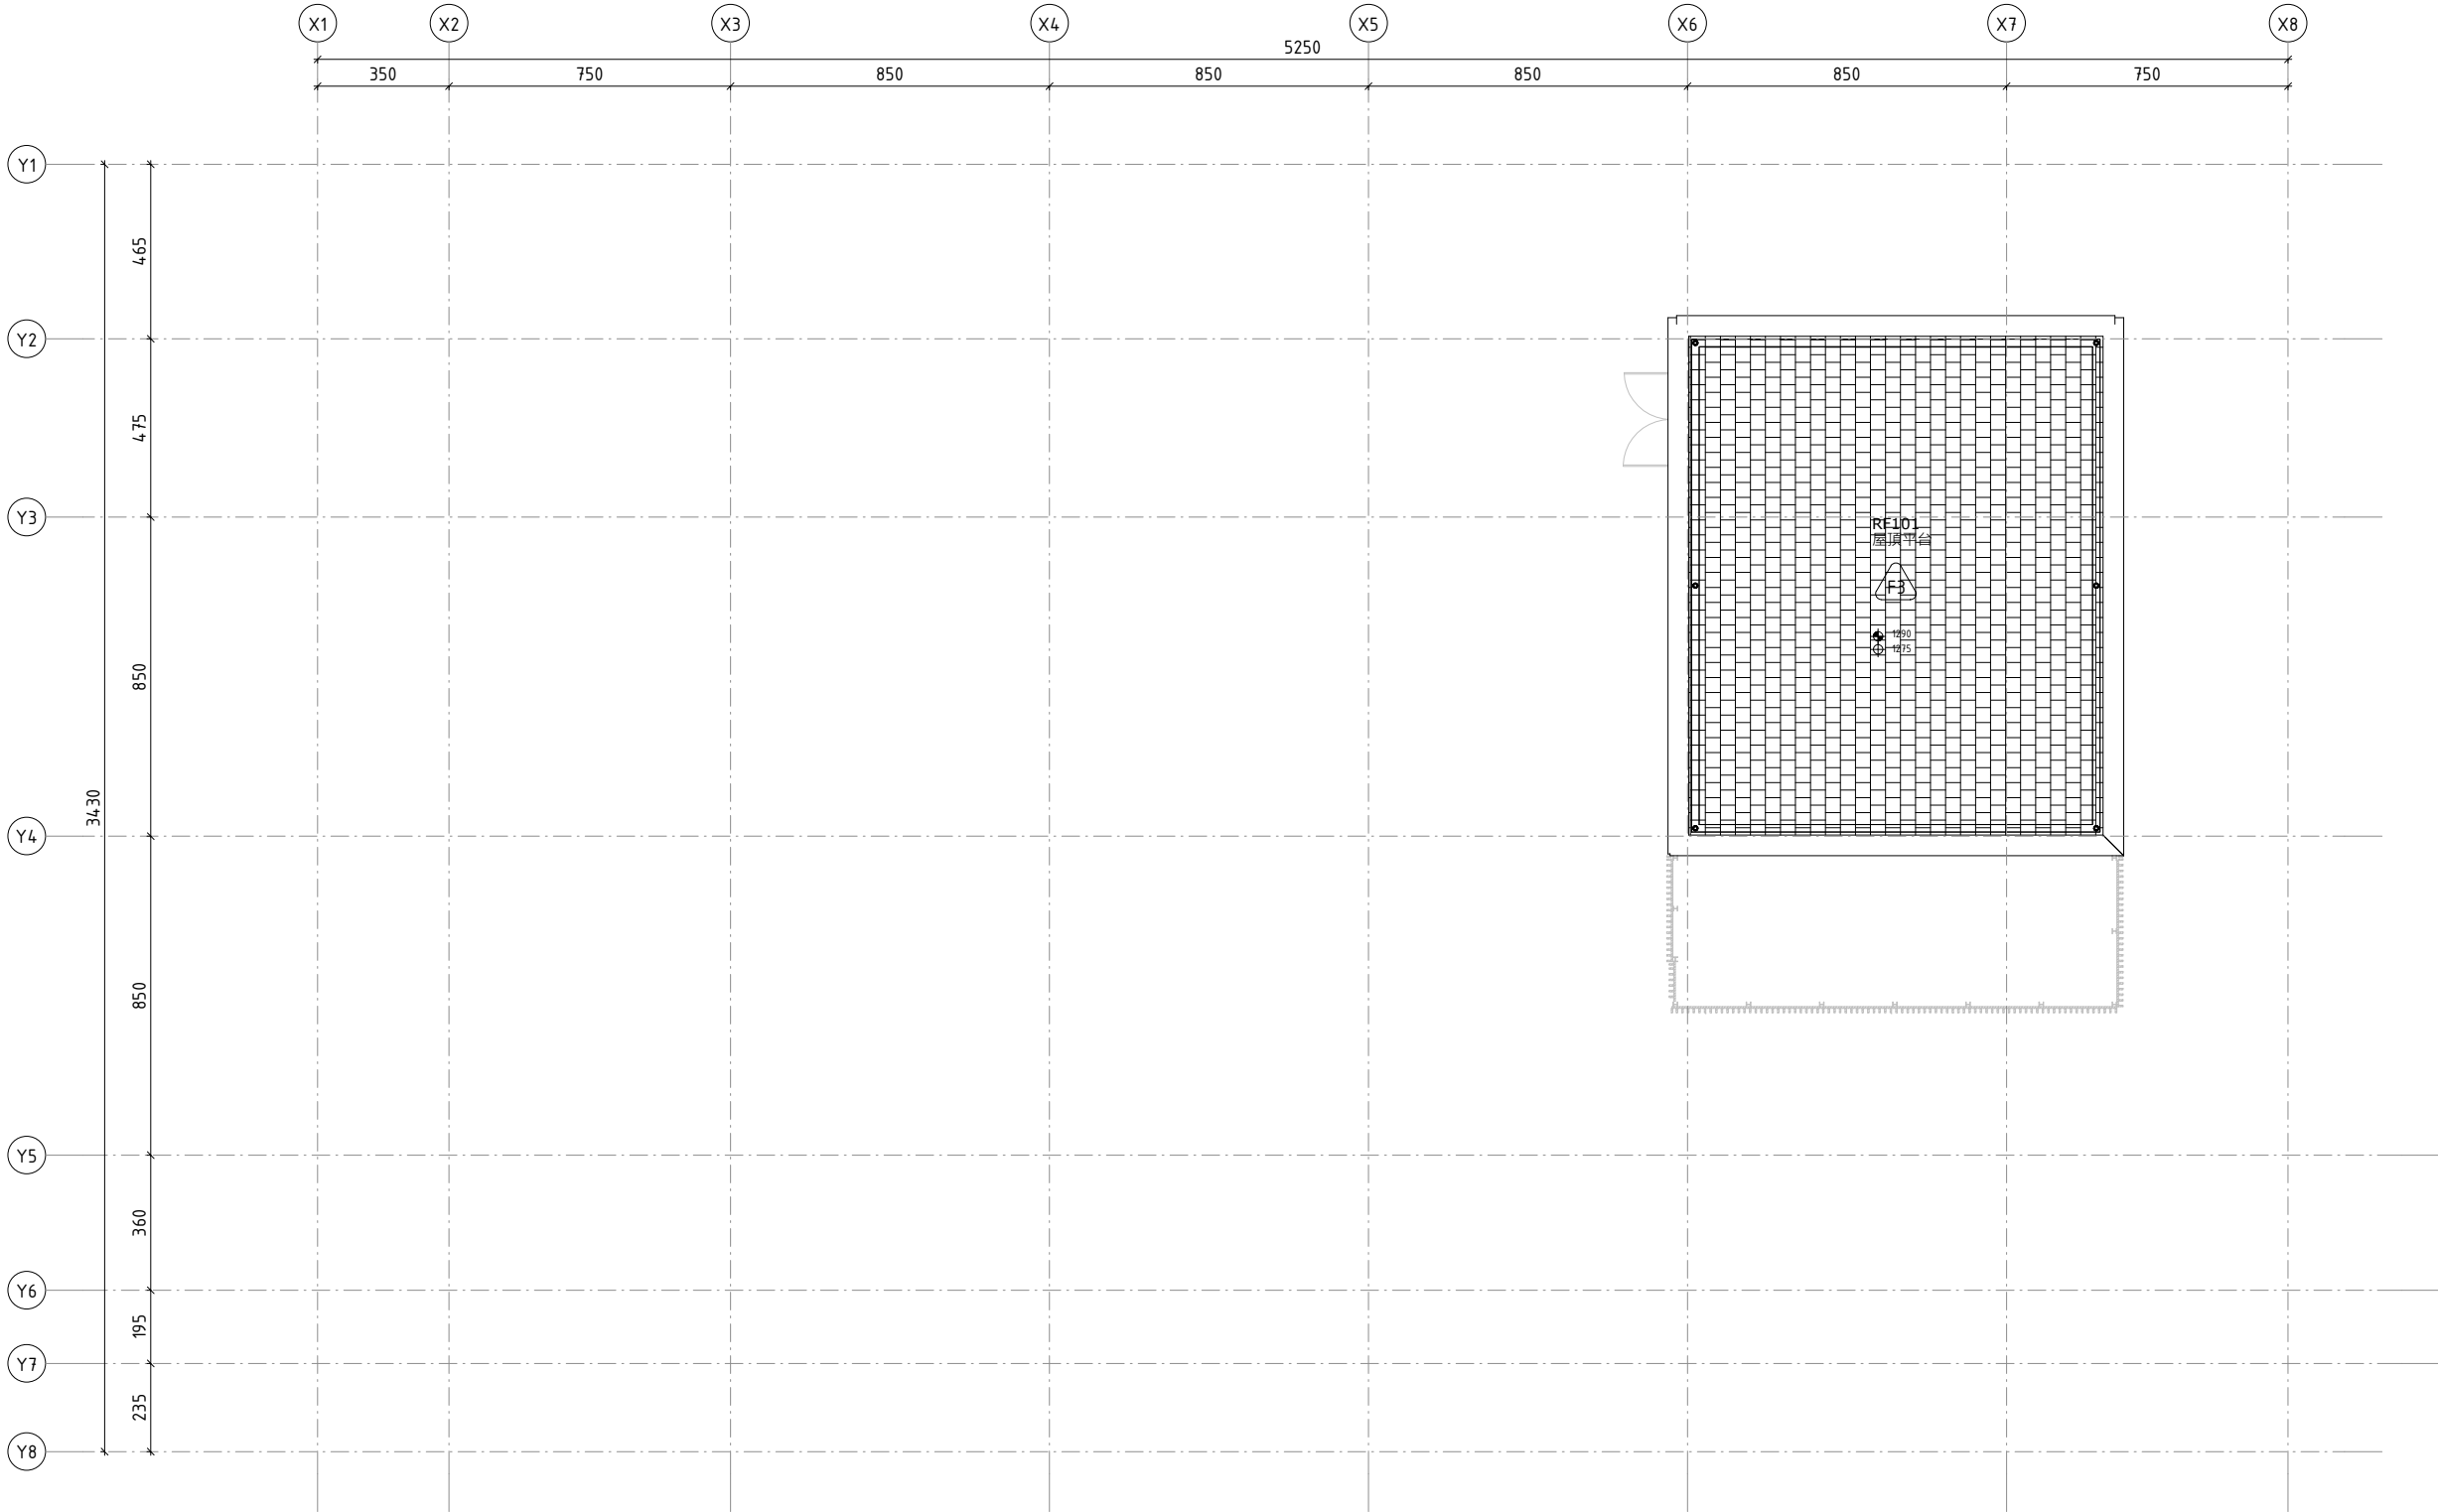

1 屋頂層地坪平面圖

SCALE: A1 1 : 100 A3 1 : 200

地坪圖例說明			詳圖			詳圖	
F1		1:3水泥砂漿+60x60霧面石英磚(平面/密貼/灰色系/交丁)	A8-01	F9		車道防水+車道磚	A8-01
F2		自平水泥+亞麻仁油地板(TH≥2.5mm)	A8-02	F10		刮泥墊	A8-42
F3		40x40cm透心磨石子地磚	A8-01	F11		自平水泥+6mm橡膠運動地墊	A8-03
F4		1:3水泥砂漿+燒後仿古面花崗岩 (TH≥1.8cm · 寬度≥梯寬1/2)	A8-01				
F5		1:2防水水泥砂漿+30x30霧面石英磚(素灰色系)	A8-01	SW1		馬賽克磚	
F6		整體粉光+環氧樹脂耐磨地坪(霧面)	A8-02	SW2		泳池專用止滑磚	
F7		高架海島型實木地板(複合式木地板)	A8-02	SW3		池側池底平面磚	
F8		1:2防水水泥砂漿+20x20磁磚(白色)	A8-01	SW		烤箱木地板	SW-09

屬後擴工程



張瑪龍陳玉霖聯合建築師事務所
e: info@malone.com.tw
w: www.mayuarchitects.com

高雄
高雄市苓雅區四維四路10號3F-1
07-3389098


台北
台北市中山區松江路76號6F
02-25083262

工程名稱

香山綜合休閒運動館新建工程

圖名

屋頂層地坪平面圖

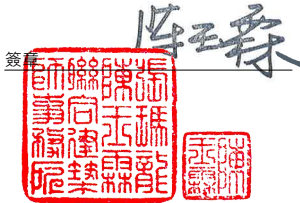

核准

張瑪龍 陳玉霖

設計

陳玉霖 劉哲綱

校核

劉哲綱

繪圖

李庭誼 呂威穎
林伊柔 薛亦珊
陳昀

日期

110/03/29

張號

圖號

A6-09