




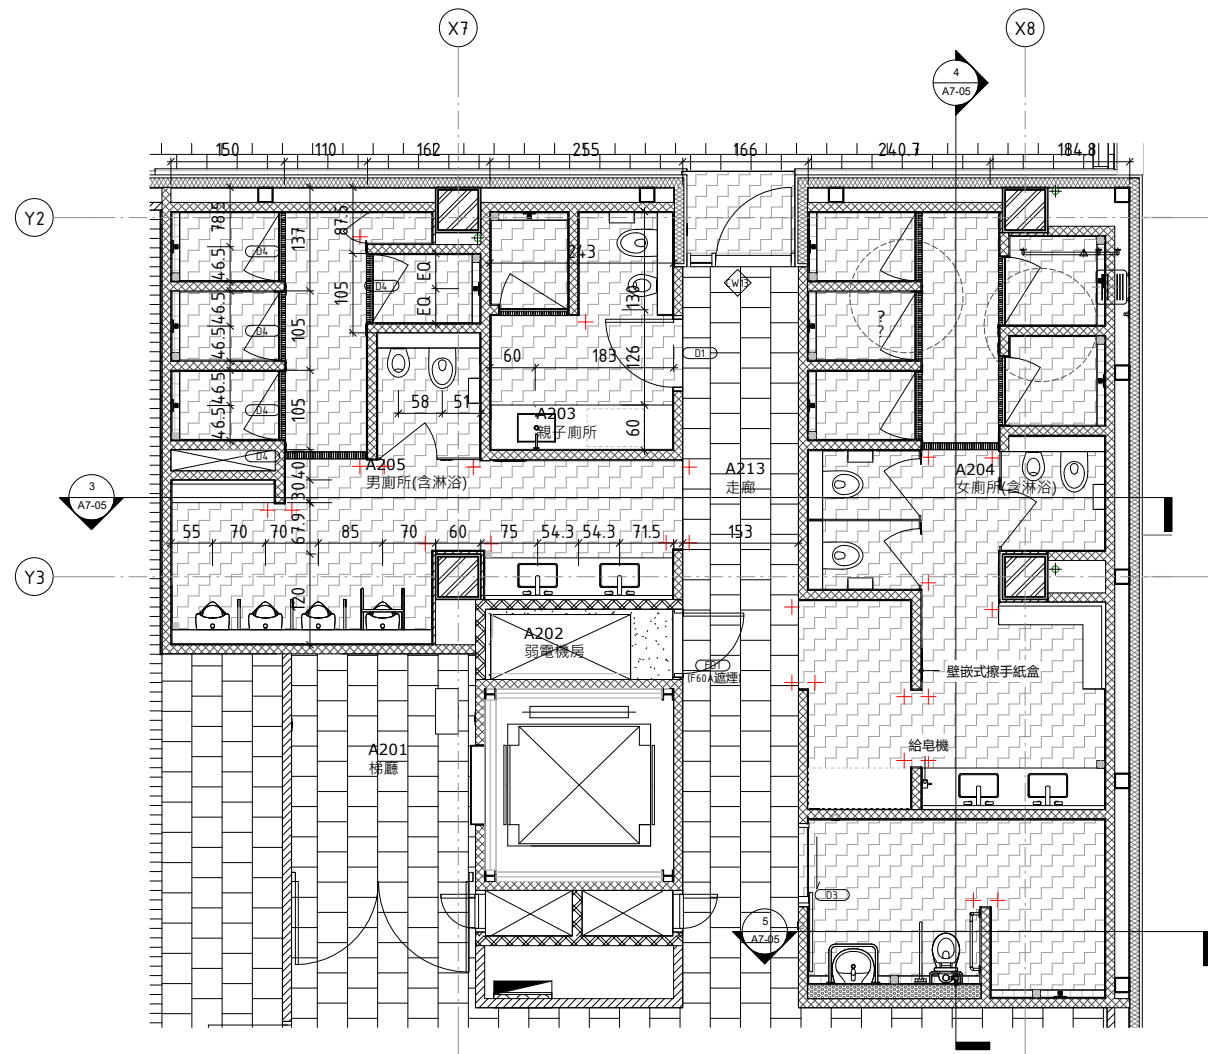


1 A204-A206二層一層淋浴廁所平面圖
SCALE: A1 1: 50 A3 1: 100

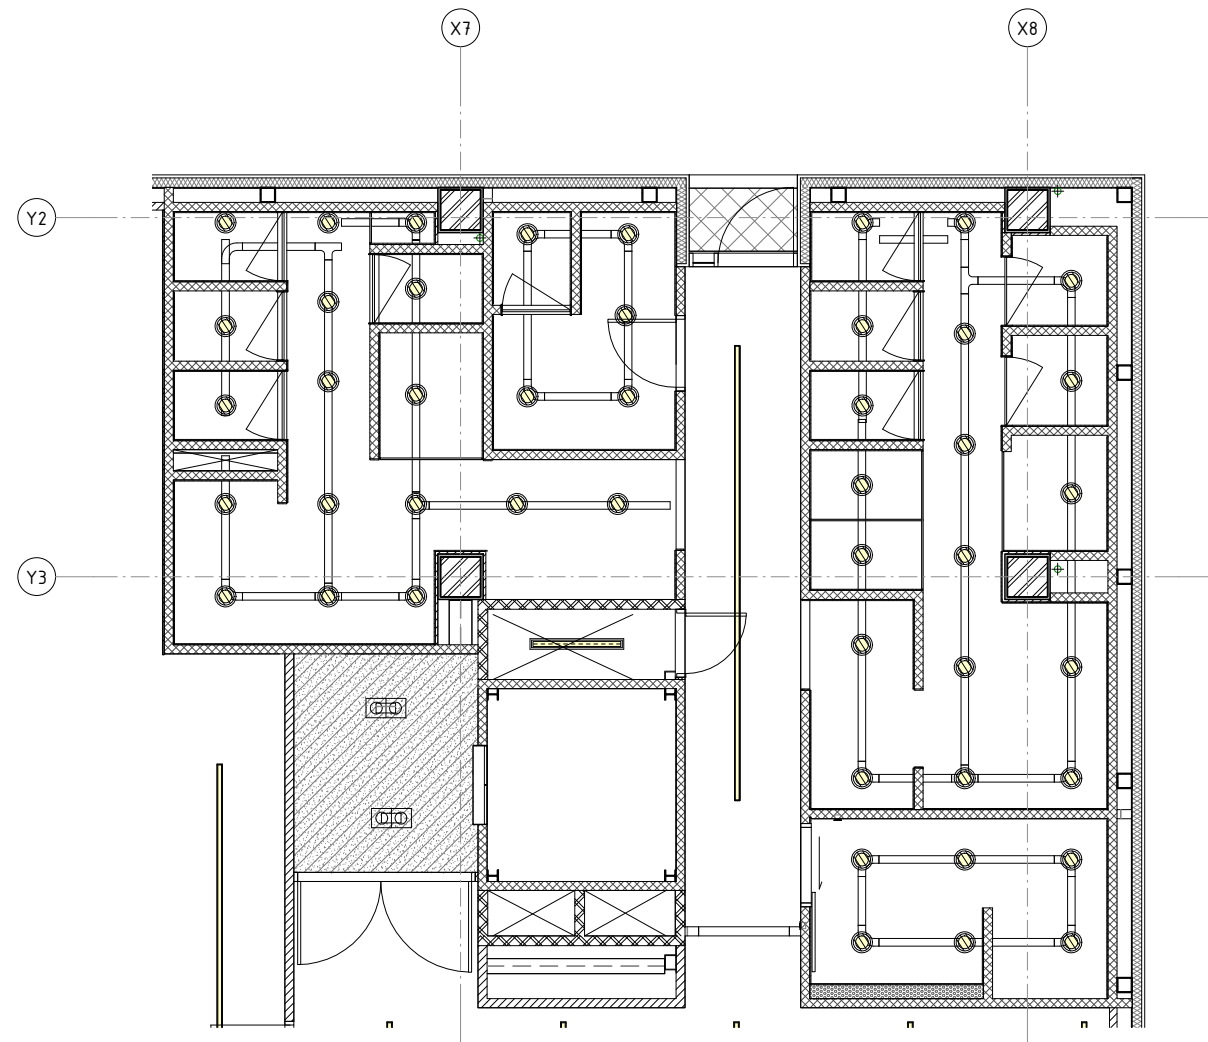

2 2F
SCALE: A1 1: 50 A3 1: 100

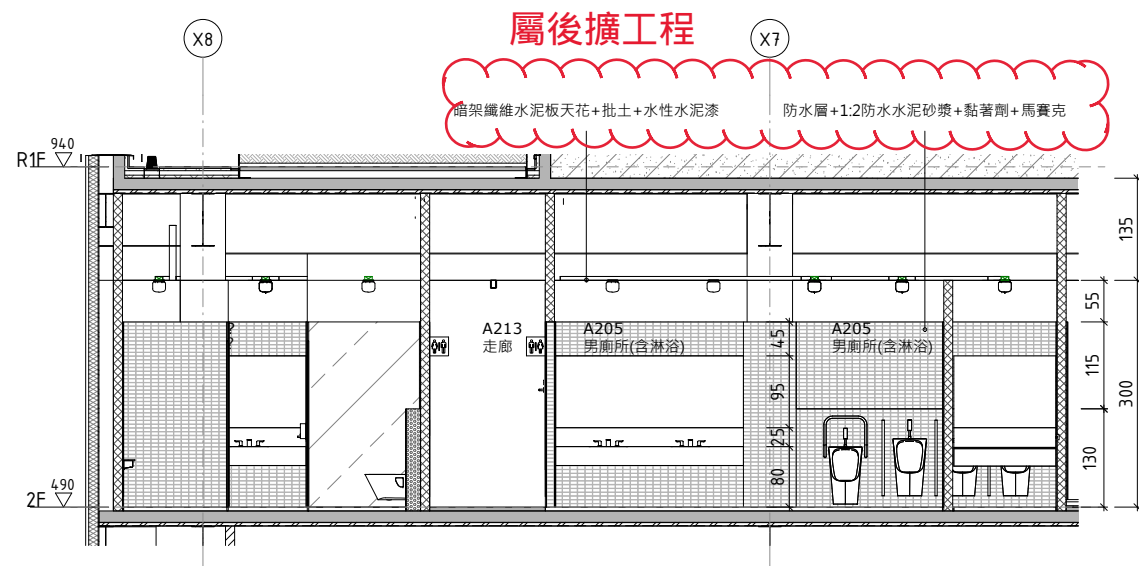

3 A204-A205二層淋浴廁所剖面詳圖
SCALE: A1 1: 50 A3 1: 100

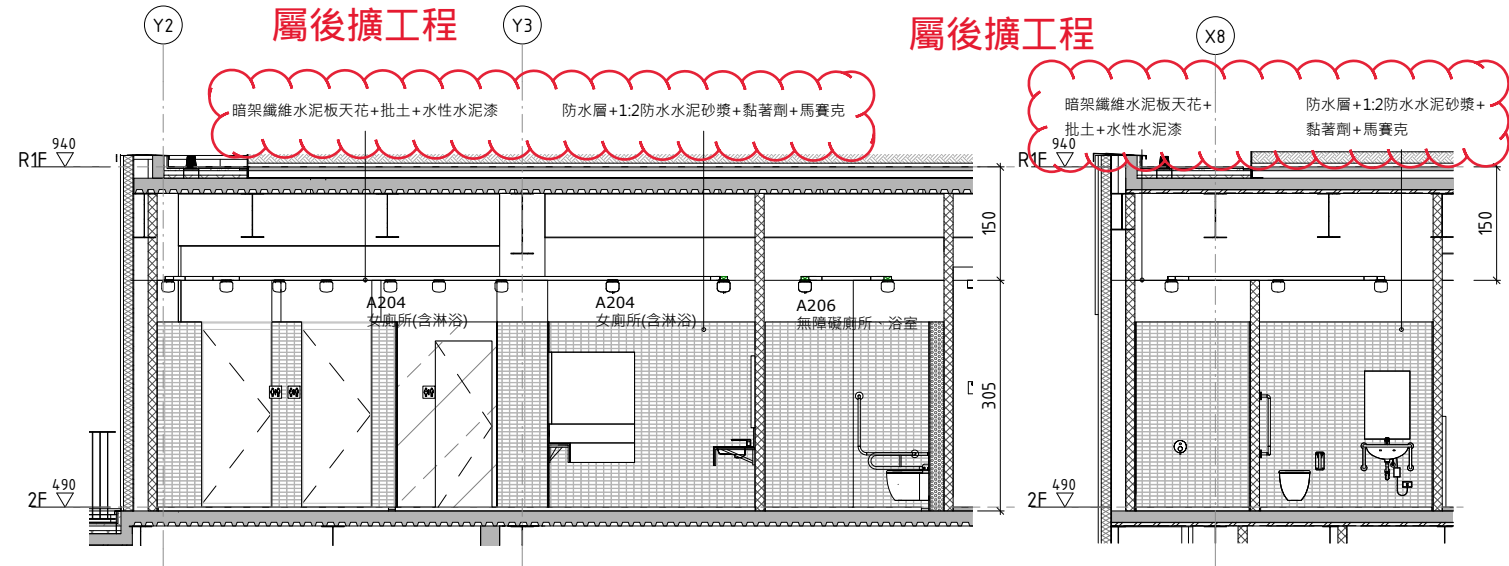

4 A204、A206二層淋浴廁所剖面詳圖
SCALE: A1 1: 50 A3 1: 100

5 A204二層淋浴廁所剖面詳圖
SCALE: A1 1: 50 A3 1: 100

may MAYU architects

張瑪龍陳玉霖聯合建築師事務所
e: info@malone.com.tw
w: www.mayuarchitects.com

高雄
高雄市苓雅區四維四路10號3F-1
07-3389098

台北
台北市中山區松江路76號6F
02-25083262

工程名稱

香山綜合休閒運動館新建工程

圖名

二層淋浴區、廁所詳圖

簽名
張瑪龍 陳玉霖
劉哲綱 李庭誼 呂威穎 林伊柔 薛亦珊 陳昀

核准 設計

張瑪龍 陳玉霖 陳玉霖 劉哲綱

校核 繪圖

劉哲綱 李庭誼 呂威穎 林伊柔 薛亦珊 陳昀

日期 陳昀

110/03/29

張號 圖號

A7-05