


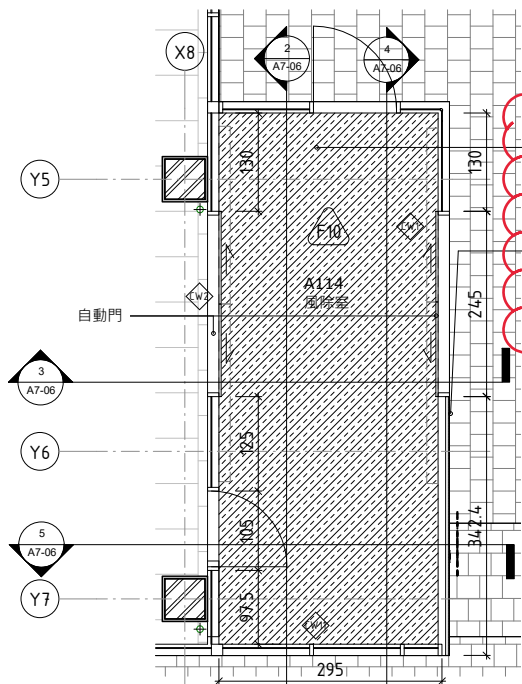


1 A114風除室平面圖
SCALE: A1 1: 50 A3 1: 100

屬後擴工程

地坪1:3水泥砂漿+刮泥墊


牆面: RC牆+1:3水泥砂漿粉刷+水性水泥漆(一底二度)

屬後擴工程

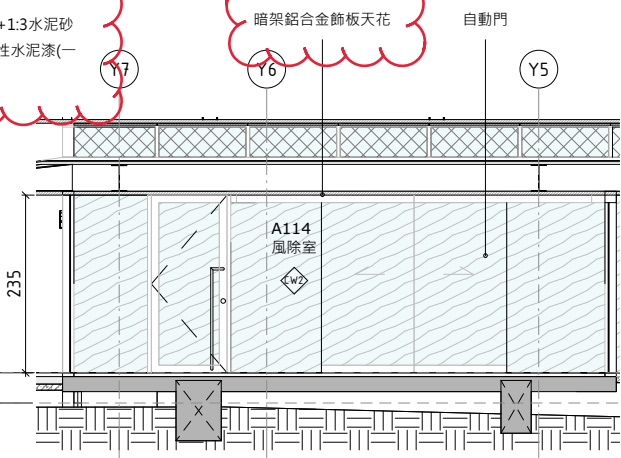


2 A114風除室剖面圖(一)
SCALE: A1 1: 50 A3 1: 100

屬後擴工程

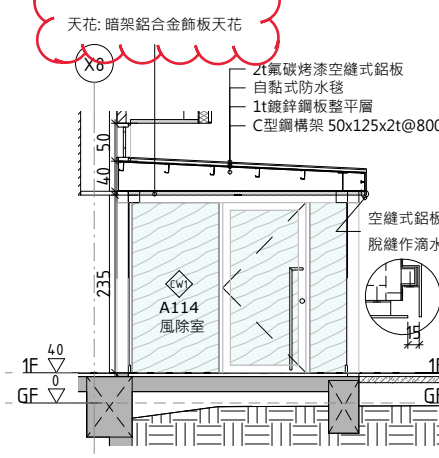


3 A114風除室剖面圖(二)
SCALE: A1 1: 50 A3 1: 100


屬後擴工程

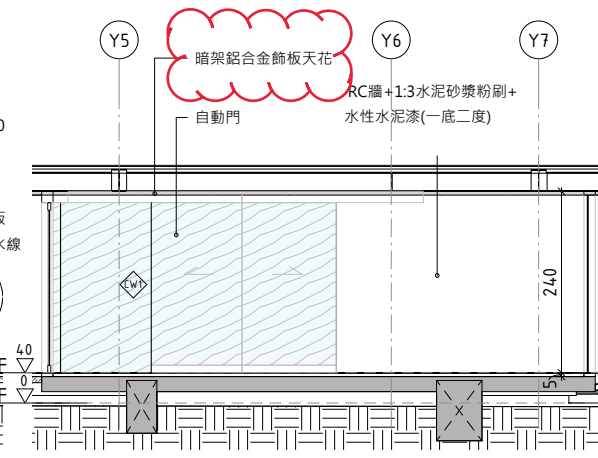

4 A114風除室剖面圖(三)
SCALE: A1 1: 50 A3 1: 100

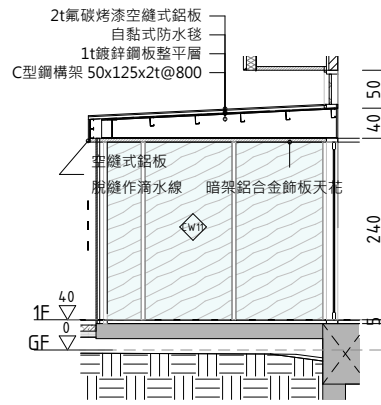


5 A114風除室剖面圖(四)
SCALE: A1 1: 50 A3 1: 100

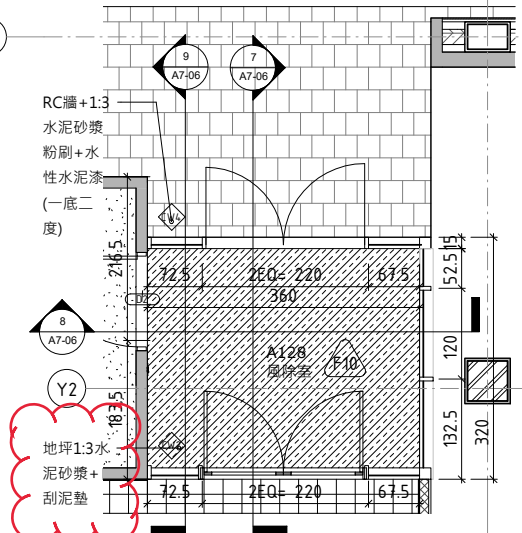


6 A125風除室平面圖
SCALE: A1 1: 50 A3 1: 100

屬後擴工程

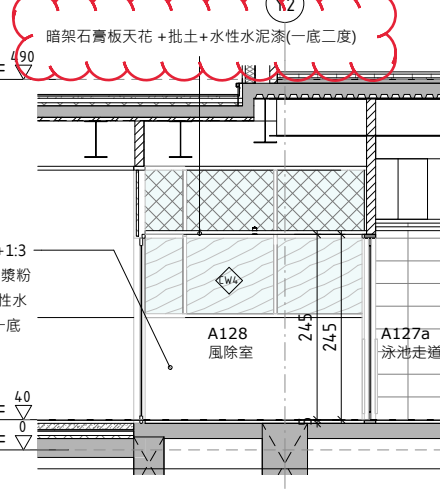


7 A125風除室剖面圖(一)
SCALE: A1 1: 50 A3 1: 100

屬後擴工程

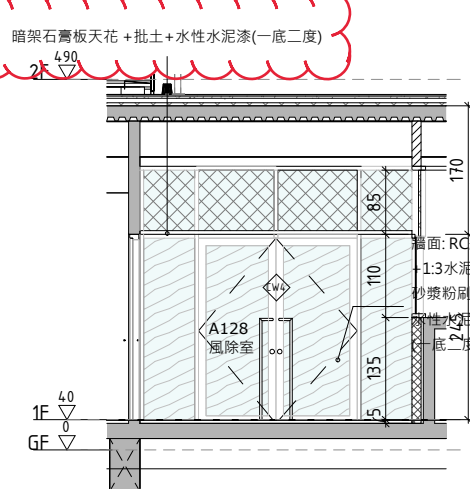


8 A125風除室剖面圖(二)
SCALE: A1 1: 50 A3 1: 100

屬後擴工程

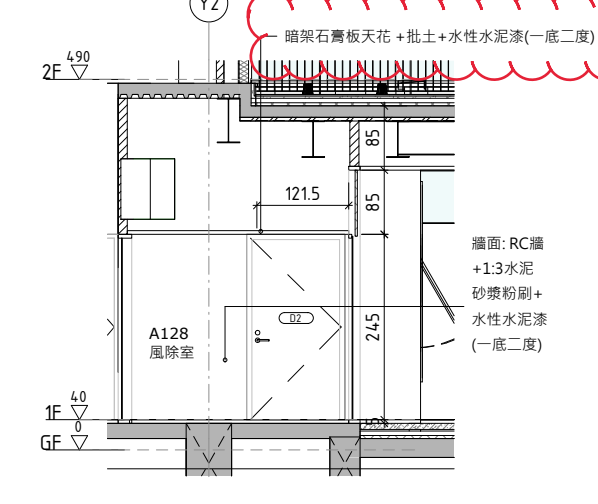


9 A125風除室剖面圖(三)
SCALE: A1 1: 50 A3 1: 100

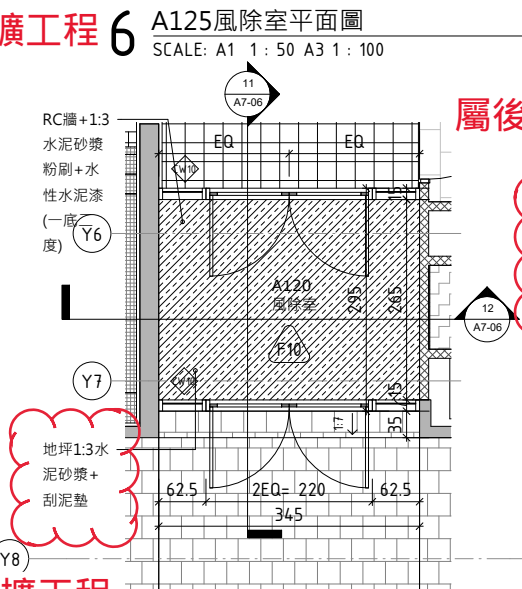


10 A120風除室平面圖
SCALE: A1 1: 50 A3 1: 100

屬後擴工程

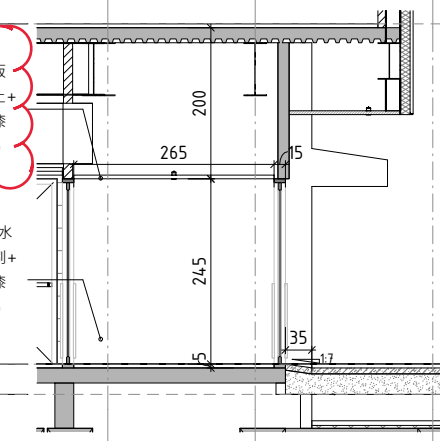

11 A120風除室剖面圖(一)
SCALE: A1 1: 50 A3 1: 100

屬後擴工程

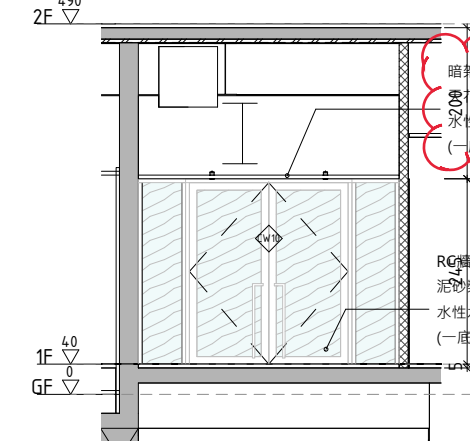

12 A120風除室剖面圖(二)
SCALE: A1 1: 50 A3 1: 100

may MAYU architects

張瑪龍陳玉霖聯合建築師事務所
e: info@malone.com.tw
w: www.mayuarchitects.com

高雄
高雄市苓雅區四維四路10號3F-1
07-3389098

台北
台北市中山區松江路76號6F
02-25083262

工程名稱
香山綜合休閒運動館新建工程

圖名
風除室詳圖

簽名
張瑪龍 陳玉霖

核准 設計
張瑪龍 陳玉霖 陳玉霖 劉哲綱

校核 繪圖
劉哲綱 李庭誼 呂威穎
林伊柔 薛亦珊

日期 陳昀

110/03/29

張號 圖號

A7-06