



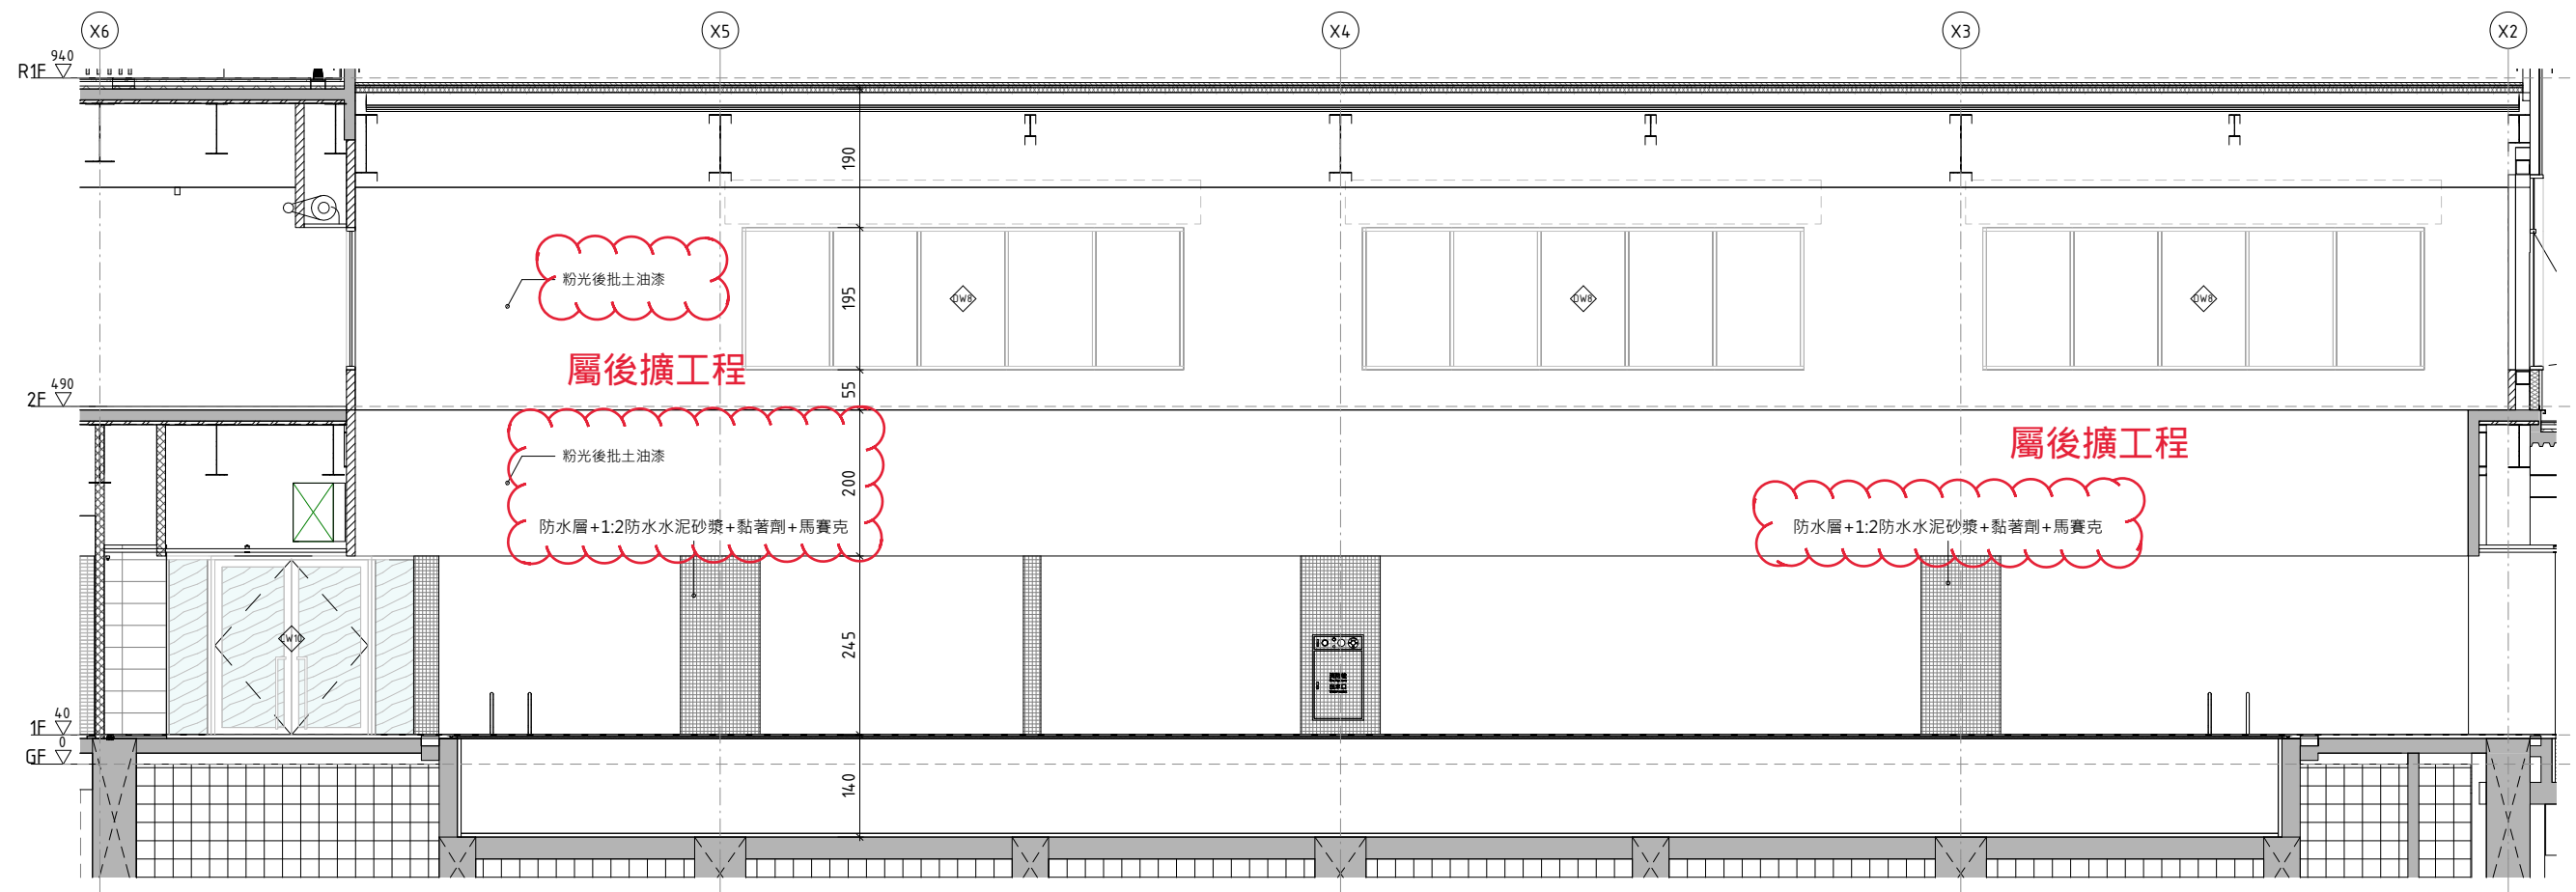

1 A124游泳池南側立面圖
SCALE: A1 1: 50 A3 1: 100

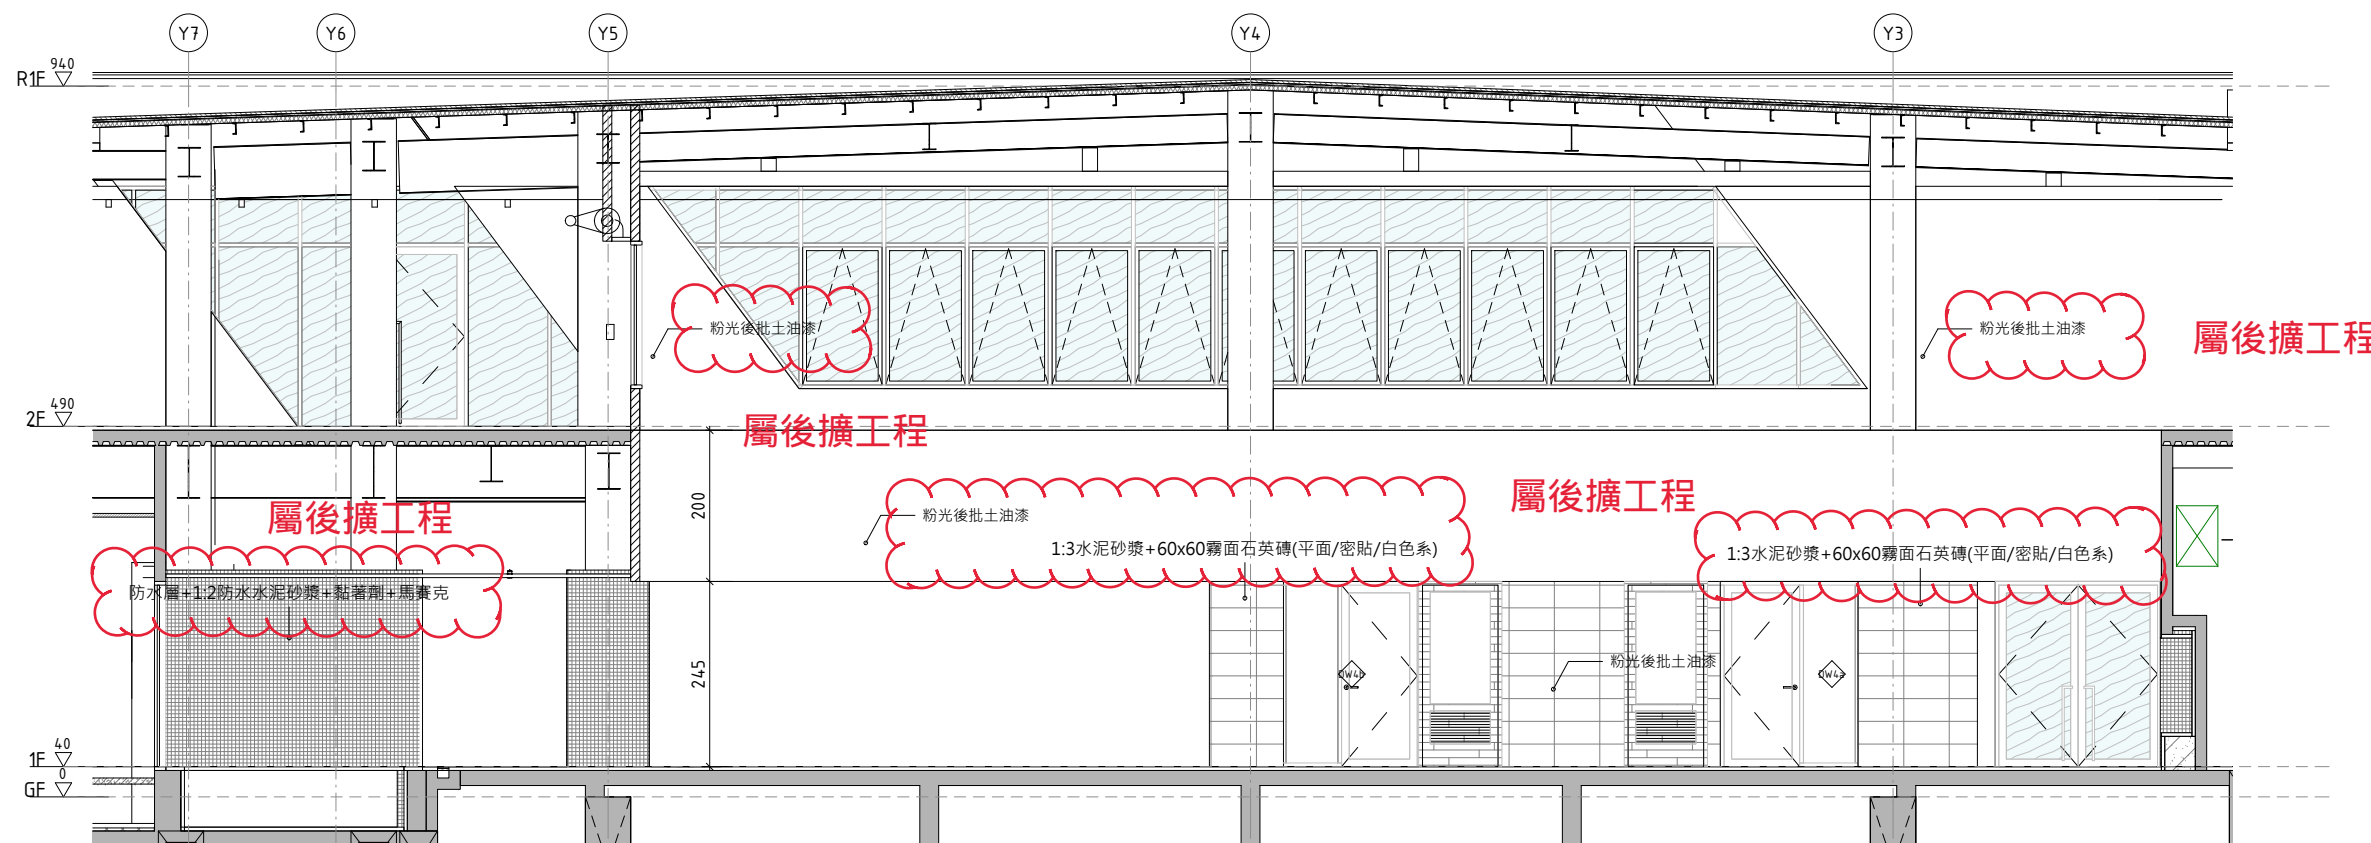

2 A124游泳池西側立面圖
SCALE: A1 1: 50 A3 1: 100

may MAYU architects

張瑪龍陳玉霖聯合建築師事務所
e: info@malone.com.tw
w: www.mayuarchitects.com

高雄
高雄市苓雅區四維四路10號3F-1
07-3389098

台北
台北市中山區松江路76號6F
02-25083262

工程名稱

香山綜合休閒運動館新建工程

圖名

游泳池立面詳圖(南西)

簽名
陳玉霖
張瑪龍
陳玉霖
張瑪龍
陳玉霖
張瑪龍

核准

張瑪龍 陳玉霖

設計

陳玉霖 劉哲綱

校核

劉哲綱

繪圖

李庭誼 呂威穎

日期

110/03/29

陳昀

張號

圖號

A7-08