




1 兒童池、SPA池、冷熱水池  
SCALE: A1 1:50 A3 1:100 屬後擴工程

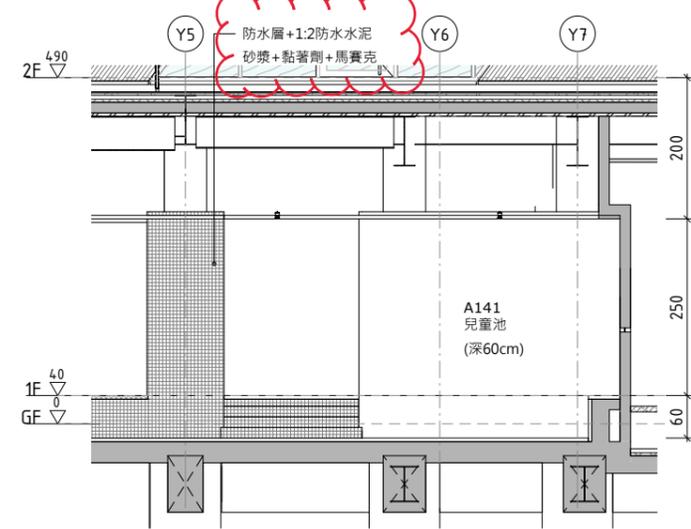


2 A121兒童池剖面圖詳圖  
SCALE: A1 1:50 A3 1:100

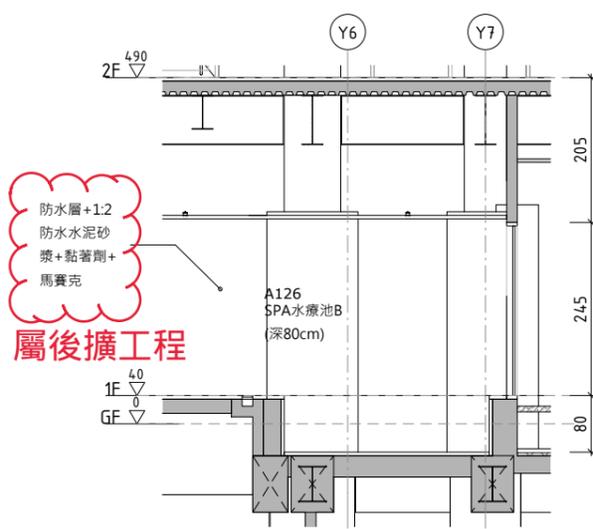

3 A123SPA池剖面圖(一)  
SCALE: A1 1:50 A3 1:100

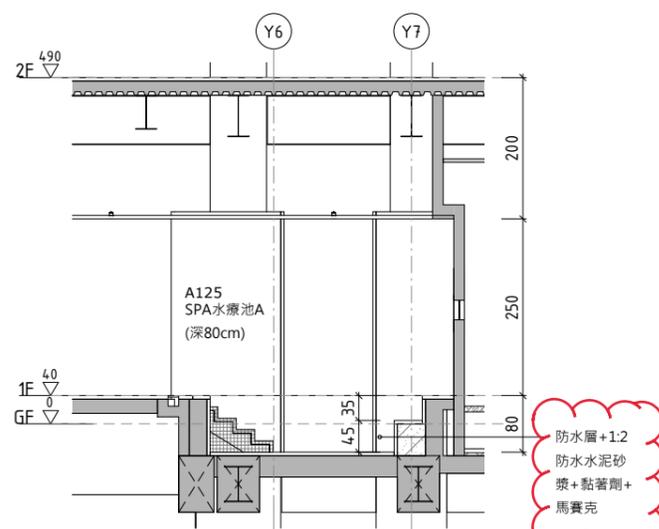

4 A122SPA池剖面圖(二)  
SCALE: A1 1:50 A3 1:100

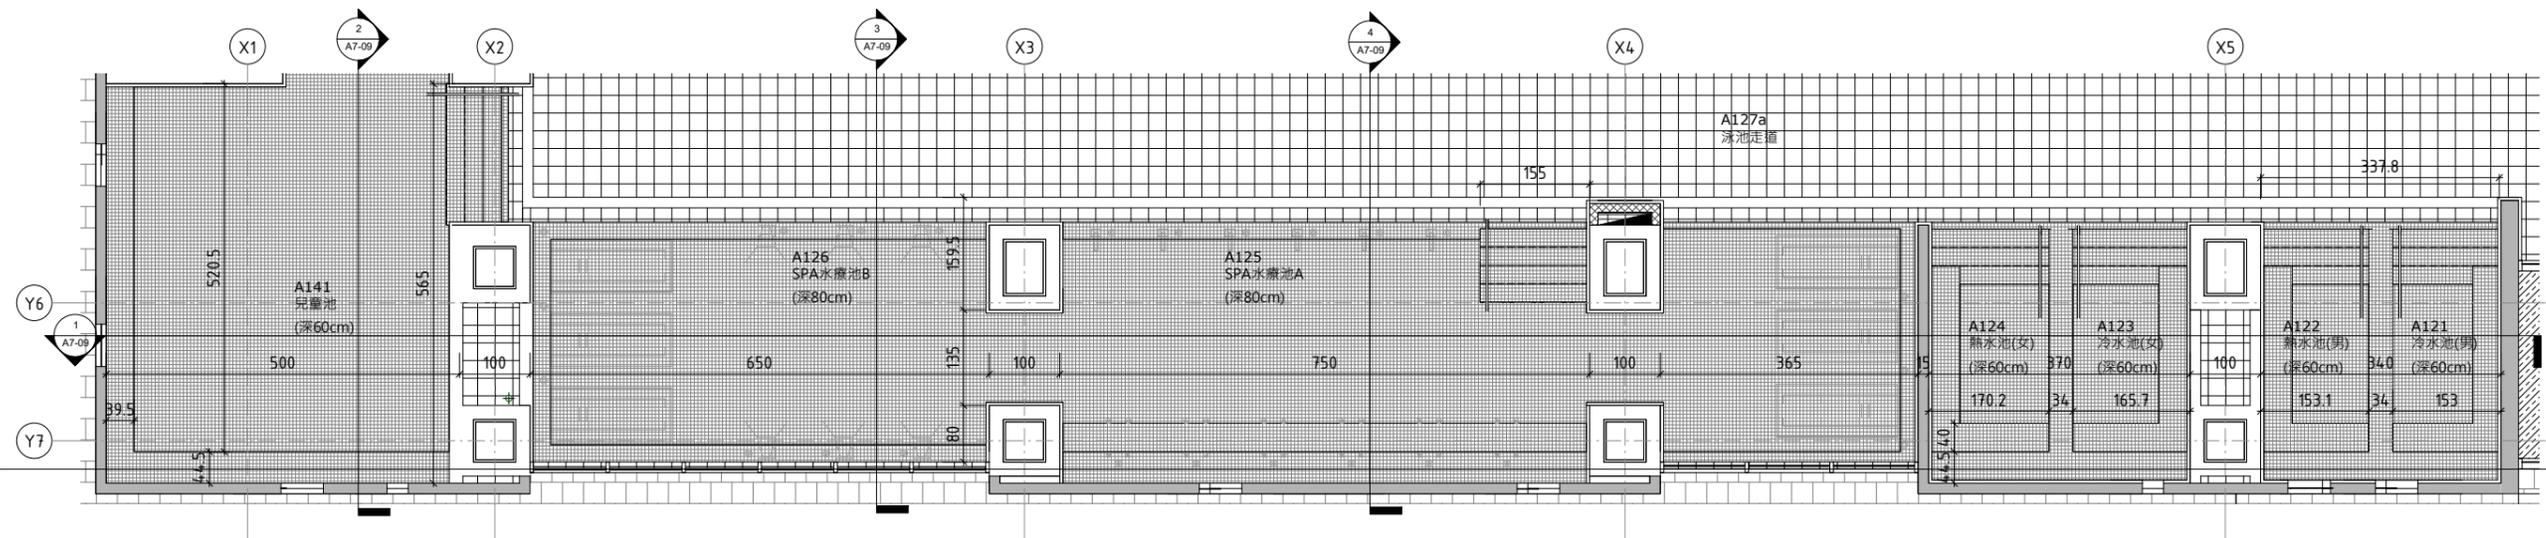

5 兒童池、SPA池、冷熱水池局部平面圖  
SCALE: A1 1:50 A3 1:100

屬後擴工程

屬後擴工程

may MAYU architects

張瑪龍陳玉霖聯合建築師事務所  
e: info@malone.com.tw  
w: www.mayuarchitects.com

高雄  
高雄市苓雅區四維四路10號3F-1  
07-3389098

台北  
台北市中山區松江路76號6F  
02-25083262

工程名稱  
香山綜合休閒運動館新建工程

圖名  
兒童池、SPA池、冷熱水池

簽名  
張瑪龍 陳玉霖  
劉哲綱 李庭誼 呂威穎 林伊柔 薛亦珊 陳昀

核准	設計
張瑪龍 陳玉霖	陳玉霖 劉哲綱
校核	繪圖
劉哲綱	李庭誼 呂威穎 林伊柔 薛亦珊 陳昀
日期	
110/03/29	

張號 圖號  
A7-09