




1 二層大廳北側立面詳圖
SCALE: A1 1:50 A3 1:100

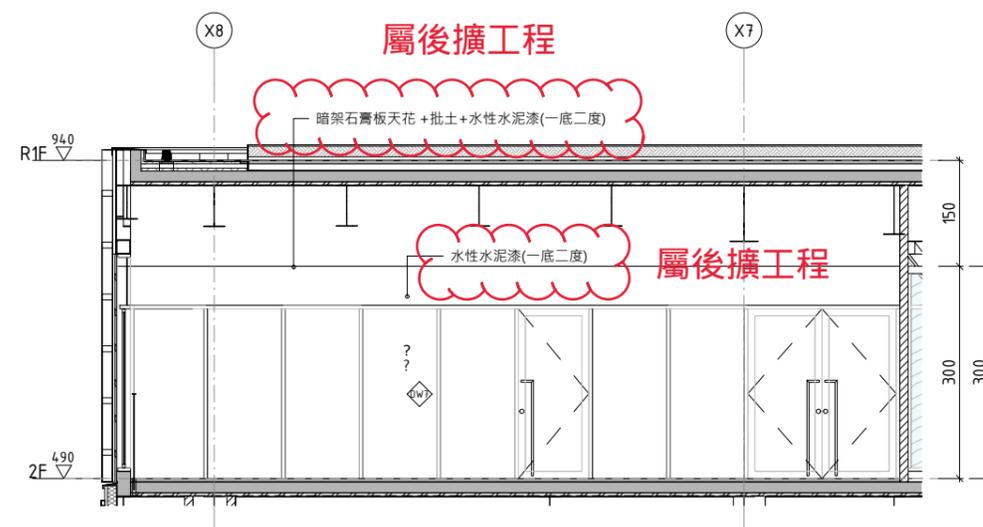


2 二層大廳南側立面詳圖
SCALE: A1 1:50 A3 1:100

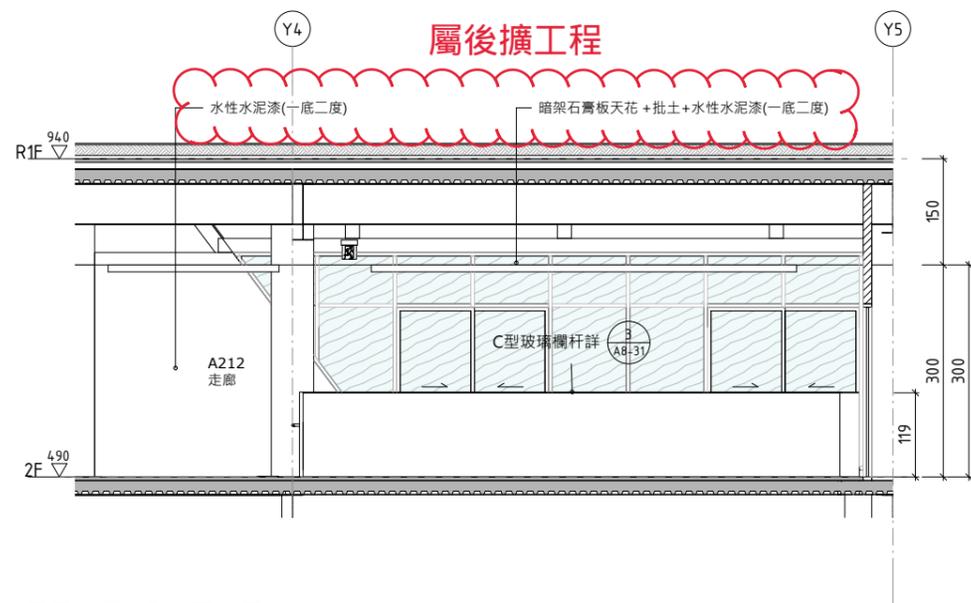

3 二層大廳東側立面詳圖
SCALE: A1 1:50 A3 1:100

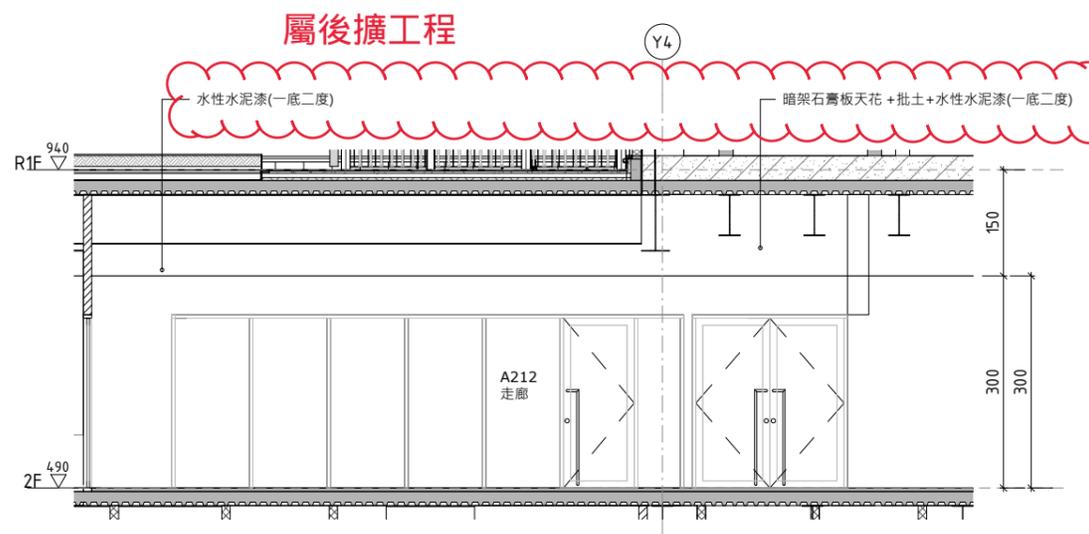

4 二層大廳西側立面詳圖
SCALE: A1 1:50 A3 1:100

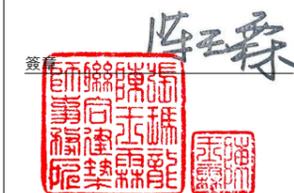

核准	設計
張瑪龍 陳玉霖	陳玉霖 劉哲綱
校核	繪圖
劉哲綱	李庭誼 呂威穎 林伊柔 薛亦珊
日期	陳昀

110/03/29

張號 圖號

A7-12