




屬後擴工程

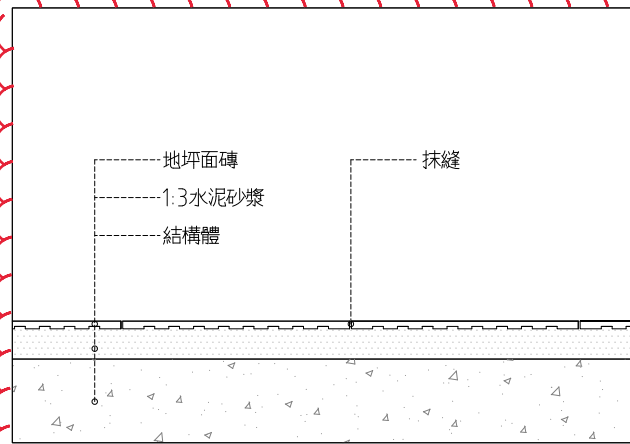


1 地磚地坪詳圖
SCALE: 1:5 UNIT: mm

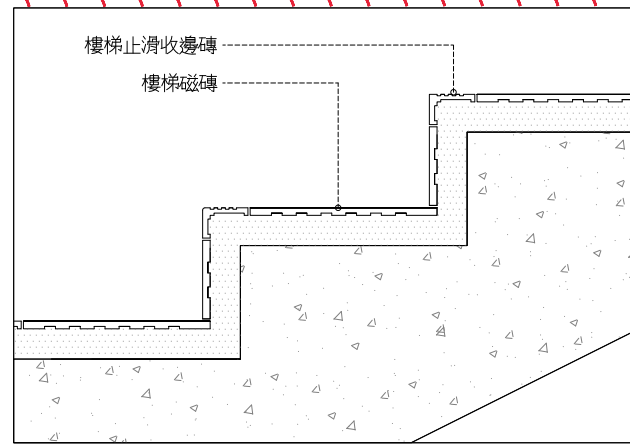


2 樓梯止滑收邊磚詳圖
SCALE: 1:5 UNIT: mm

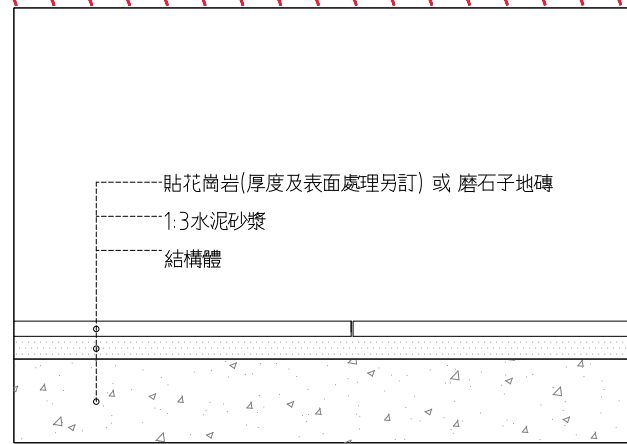


3 花崗岩/磨石子地磚地坪詳圖
SCALE: 1:5 UNIT: mm

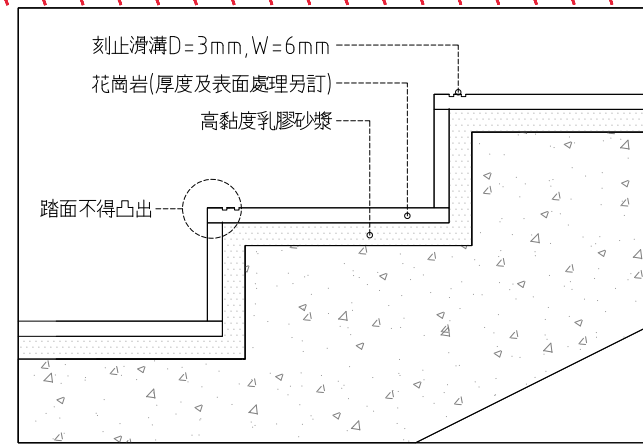


4 花崗岩樓梯踏步詳圖 (刻溝)
SCALE: 1:5 UNIT: mm

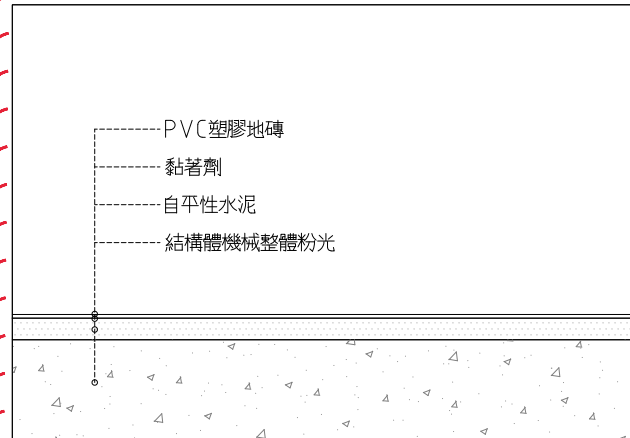

5 PVC塑膠地磚詳圖
SCALE: 1:5 UNIT: mm

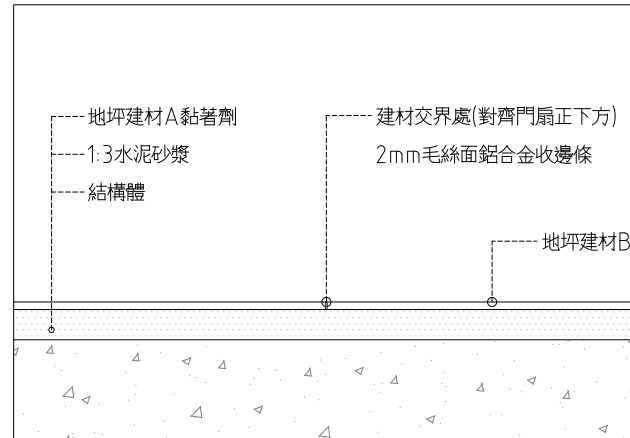

6 地坪材料交界處收邊詳圖
SCALE: 1:5 UNIT: mm

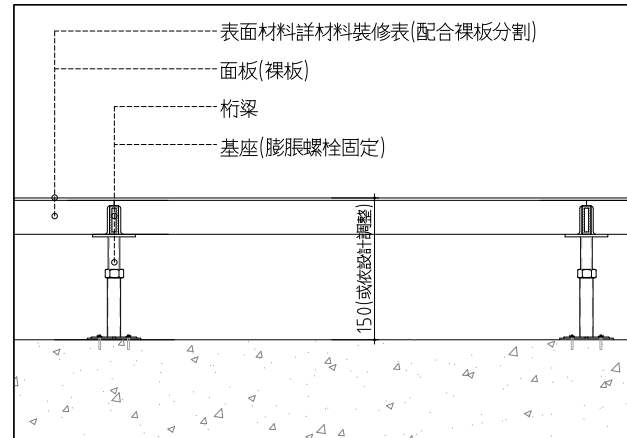


7 鋁合金高架地板詳圖
SCALE: 1:5 UNIT: mm


鋁合金高架地板 施工補充說明書:

1. 面板採用裸板，表面材料詳材料裝修表
2. 符合CNS10678 [600型] 規範
3. 基座與面板之間須覆以消音墊片


測試項目及方法	測試結果
CNS 10678 撓度試驗 集中荷重 600 (kgf)	撓度小於2mm
CNS 10678 極限強度試驗 集中荷重 1800 (kgf)	面板不得破壞
基座之垂直荷重須具有3000kgf以上之抗破壞強度	

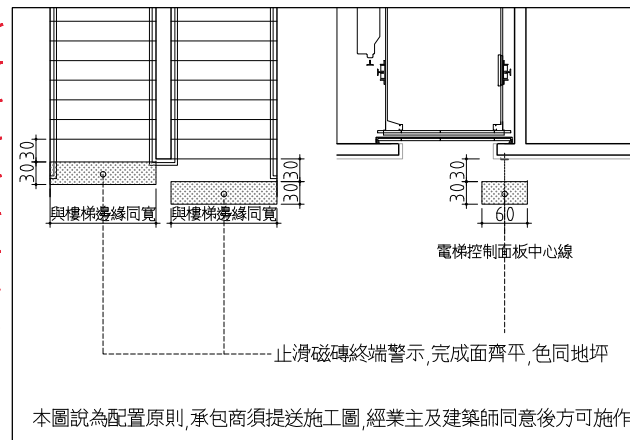

8 磁磚終端警示設施示意圖

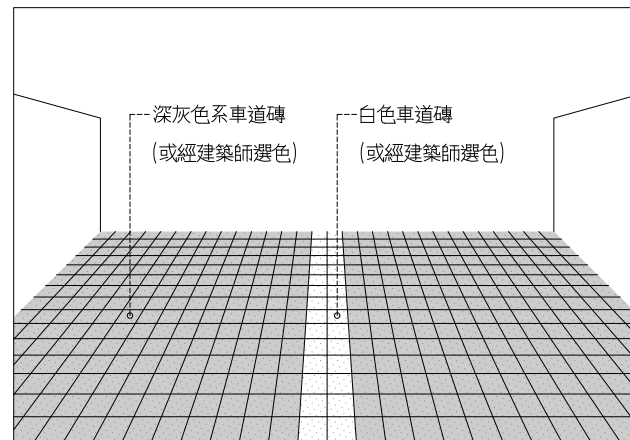

9 車道磚示意圖
SCALE: 1:5 UNIT: mm

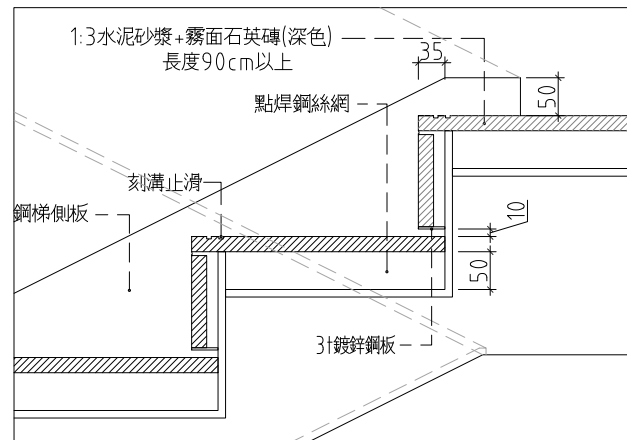

10 鋼構樓梯鋪設磁磚詳圖
SCALE: 1:5 UNIT: mm



核准	設計
張瑪龍 陳玉霖	陳玉霖 劉哲綱

校核	繪圖
劉哲綱	李庭誼 呂威穎 林伊柔 薛亦珊
日期	陳昀

110/03/29

張號	圖號
—	A8-01