



各層厚度僅供參考,但各層使用量需符合CNS10141之規範,且環氧樹脂總厚度不得小於5mm

- TH=0.5mm EPOXY環氧樹脂面塗層 [麻面]
- TH=4.5mm EPOXY環氧樹脂砂漿層+矽砂骨材
- 底塗 0.2kg/m²
- 混凝土表面機械整體粉光,表面輕拉毛處理,養護至少28日以上
- 結構體

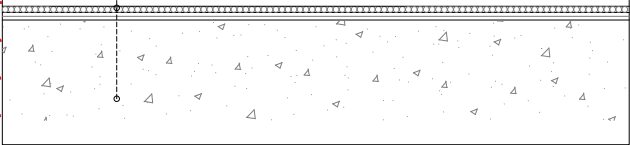


1 5mm 環氧樹脂耐磨停車場地坪及車道(止滑型)詳圖
SCALE: N/A UNIT: mm

- 焊條刻溝深度1.5-2mm,寬度3-3.5mm,直徑3-4mm地板同色焊條
- 透心亞麻仁油地板
- 亞麻仁油地板專用膠
- 自平性水泥
- 結構體機械整體粉光

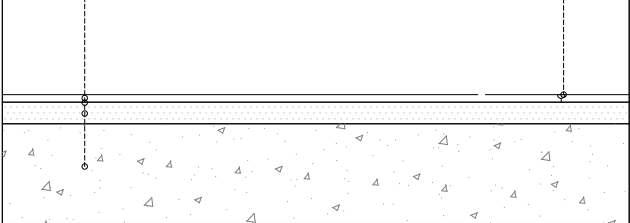


4 亞麻仁油地板詳圖
SCALE: N/A UNIT: mm

- EPOXY踢腳
- EPOXY地坪

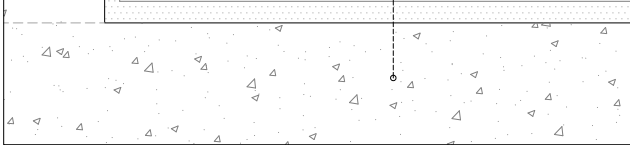

2 環氧樹脂踢腳詳圖
SCALE: N/A UNIT: mm

- PVC止滑條
- 透心亞麻仁油地板
- 亞麻仁油地板專用膠
- 自平性水泥
- 結構體機械整體粉光

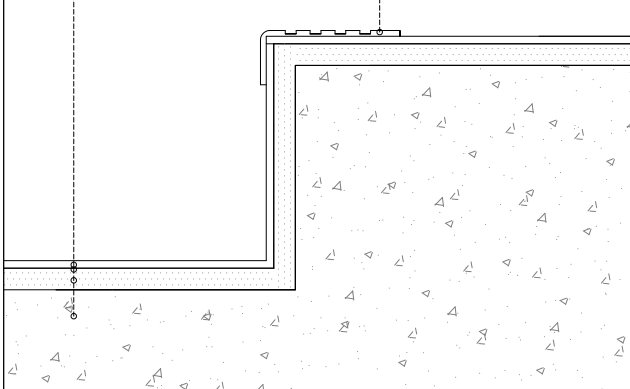

5mm環氧樹脂耐磨止滑地坪材料規範:


測試項目及方法	測試結果
CNS 10141 抗壓強度 (kgf/cm²)	800以上
CNS 10141 接著強度 (kgf/cm²)	40以上
CNS 10141 抗曲強度 (kgf/cm²)	300以上

亞麻仁油地板 材料規範:

- 板材規格 2mx20mx2.5mm 以上(含)
- 取得綠建材標章


測試項目及方法	測試結果
CNS 7614 防焰性	防焰一級
TVOC(總揮發性有機物質)逸散率	符合E2

- 結構體
- 水泥粉光,或加刷漆一底二度
- PVC踢腳
- 截頭鋼釘固定上下交錯@90cm
- 地坪粉飾面材

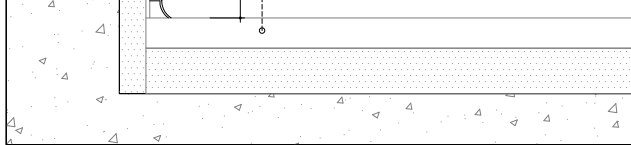

3 PVC踢腳板詳圖
SCALE: N/A UNIT: mm

- 結構體
- 水泥粉光,或加刷漆一底二度
- 刷油性水泥漆一底二度(色另訂)
- 地坪粉飾面材

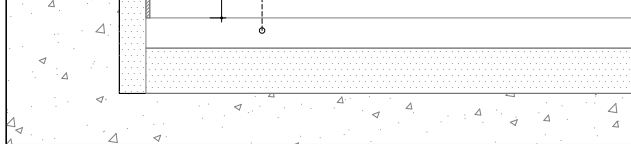

5 油漆踢腳詳圖
SCALE: N/A UNIT: mm

屬後擴工程

may MAYU architects

張瑪龍陳玉霖聯合建築師事務所
e: info@malone.com.tw
w: www.mayuarchitects.com

高雄
高雄市苓雅區四維四路10號3F-1
07-3389098

台北
台北市中山區松江路76號6F
070-1000-0019

工程名稱

香山綜合休閒運動館新建工程
規劃、設計暨監造委託服務案

圖名

地坪大樣詳圖(二)

簽章
張瑪龍 陳玉霖

核准 設計
張瑪龍 陳玉霖 陳玉霖 劉哲綱

校核 繪圖
劉哲綱 李庭誼 呂威穎
林伊柔 薛亦珊
日期 陳昀

110/03/29

張號 圖號
— A8-02