



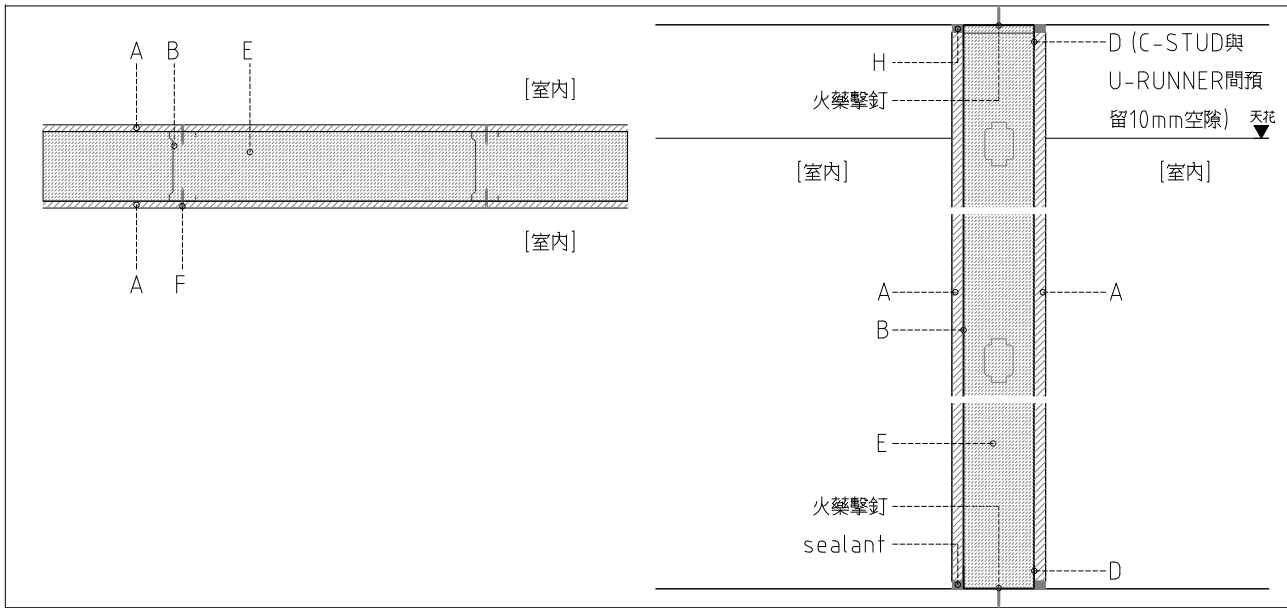


1 TYPE G: 輕質灌漿牆  
SCALE: 1:5 UNIT: mm

- A: 9mm纖維水泥板  
B: 92x35x1.0mm C-STUD @ 300mm  
C: 92x35x1.0mm H-STUD @ 300mm  
D: 94x30x1.0mm U-RUNNER  
E: 輕質水泥沙漿  
F: 自攻螺絲 @ 20cm (不得與上槽鐵U-RUNNER鎖固)  
G: 金屬彈性護角  
H: sealant


牆組合防火時效一小時，板材具綠建材標章  
所有骨架及板材皆施作至上方結構體

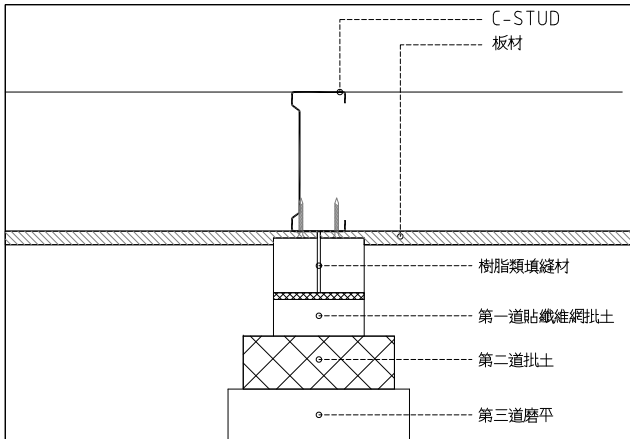


9 輕質灌漿牆: 接縫批土 示意圖  
SCALE: 1:5 UNIT: mm

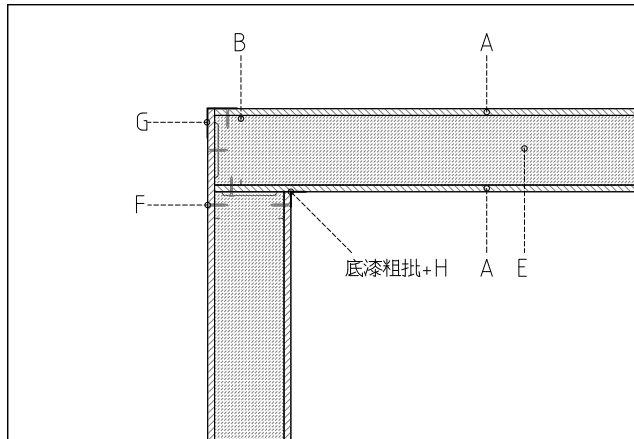


10 輕質灌漿牆: L型轉角 詳圖  
SCALE: 1:5 UNIT: mm

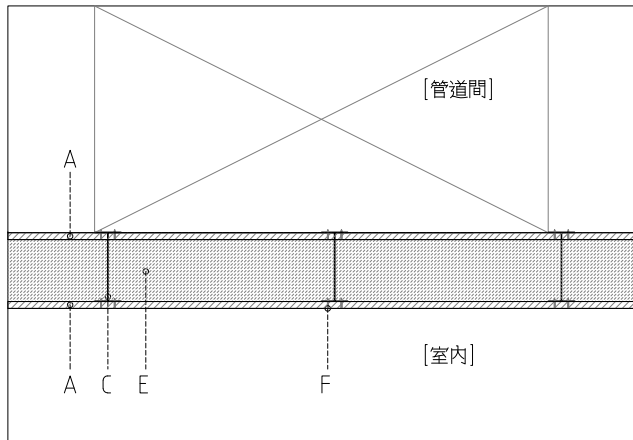


3 輕質灌漿牆: 管道間 詳圖  
SCALE: 1:5 UNIT: mm

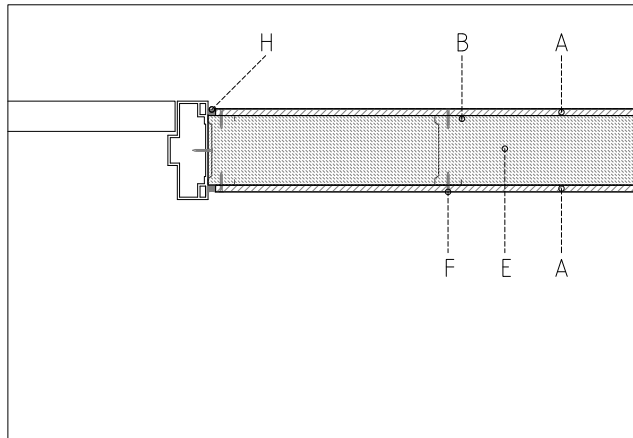


7 輕質灌漿牆: 門框補強 詳圖  
SCALE: 1:5 UNIT: mm

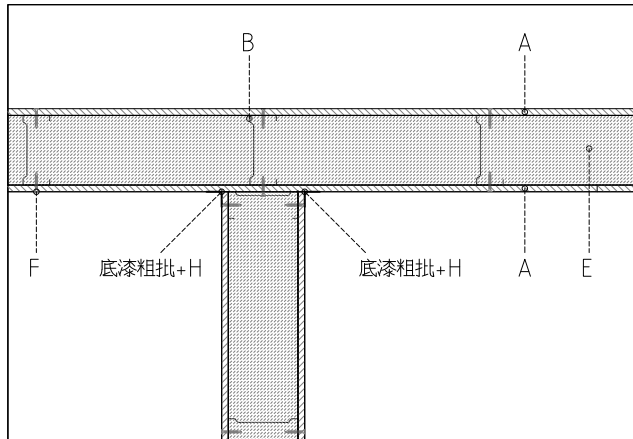


11 輕質灌漿牆: T型轉角 詳圖  
SCALE: 1:5 UNIT: mm

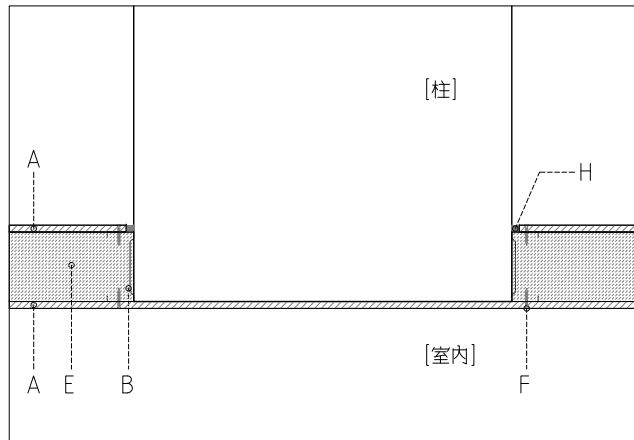

4 輕質灌漿牆: 過柱封板 詳圖  
SCALE: 1:5 UNIT: mm

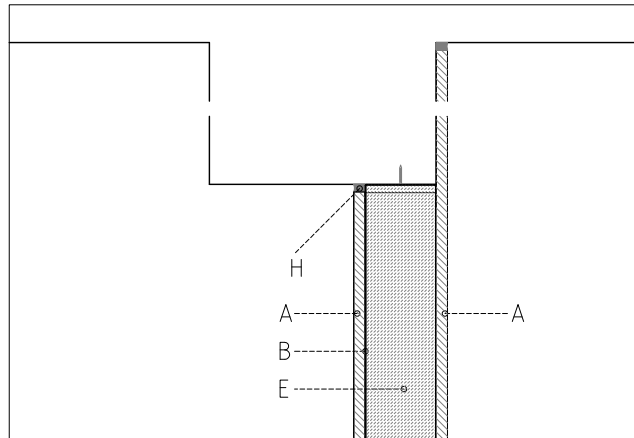

8 輕質灌漿牆: 過梁封板 詳圖  
SCALE: 1:5 UNIT: mm

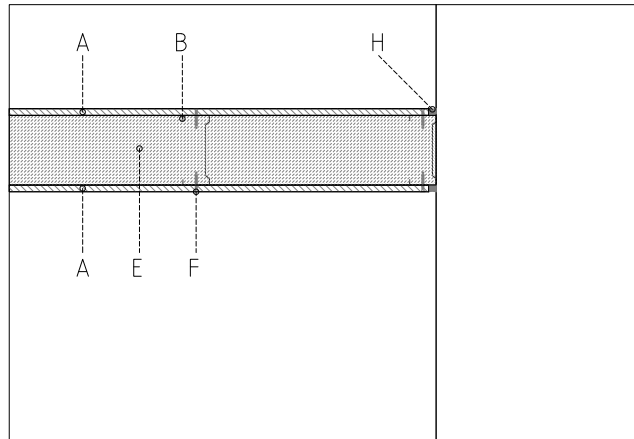

12 輕質灌漿牆: RC牆接合 詳圖  
SCALE: 1:5 UNIT: mm

may MAYU architects

張瑪龍陳玉霖聯合建築師事務所  
e: info@malone.com.tw  
w: www.mayuarchitects.com

高雄  
高雄市苓雅區四維四路10號3F-1  
07-3389098

台北  
台北市中山區松江路76號6F  
070-1000-0019

工程名稱

香山綜合休閒運動館新建工程  
規劃、設計暨監造委託服務案

圖名

輕隔間大樣詳圖(三)

簽章  
張瑪龍 陳玉霖  
張瑪龍 陳玉霖  
張瑪龍 陳玉霖

|           |                    |
|-----------|--------------------|
| 核准        | 設計                 |
| 張瑪龍 陳玉霖   | 陳玉霖 劉哲綱            |
| 校核        | 繪圖                 |
| 劉哲綱       | 李庭誼 呂威穎<br>林伊柔 薛亦珊 |
| 日期        | 陳昀                 |
| 110/03/29 |                    |

|    |       |
|----|-------|
| 張號 | 圖號    |
| —  | A8-07 |