




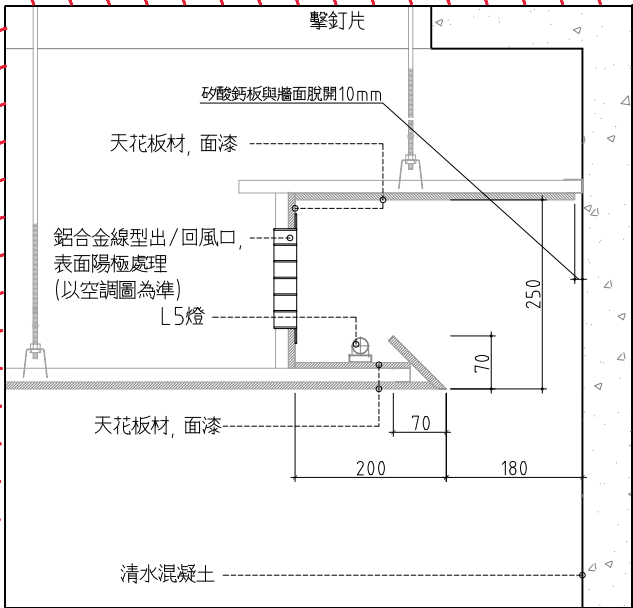


1 造型天花詳圖 (洗牆部位)
SCALE: 1:5 UNIT: mm

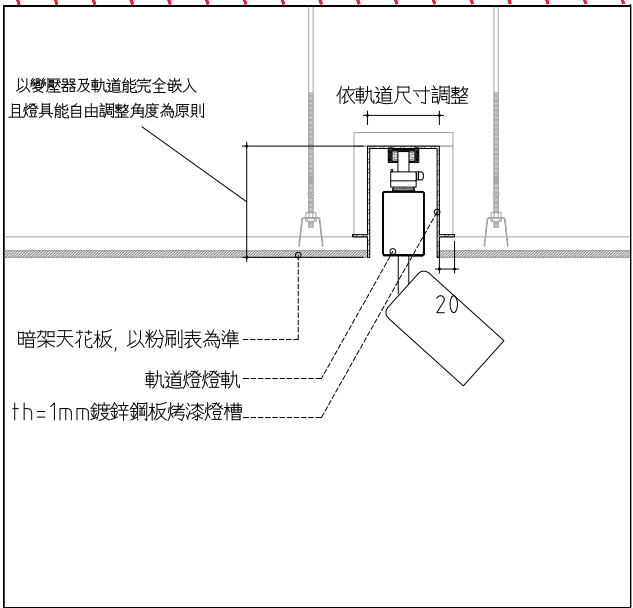

2 金屬軌道燈槽與燈軌安裝詳圖
SCALE: 1:5 UNIT: mm

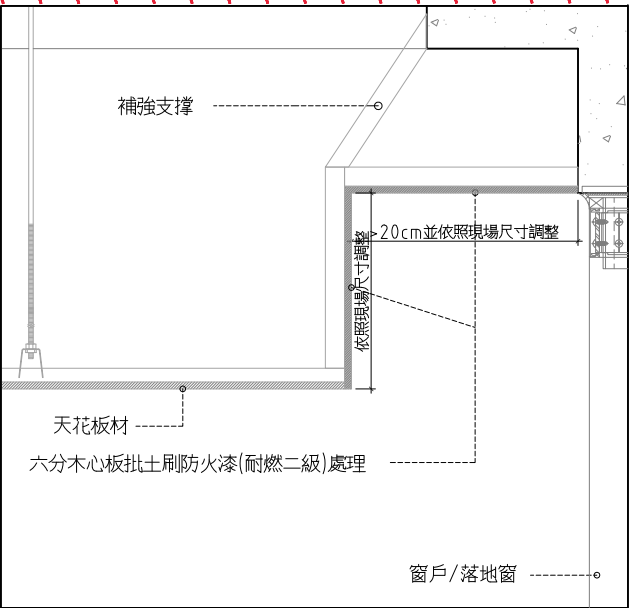


3 天花板窗簾盒詳圖
SCALE: 1:5 UNIT: mm

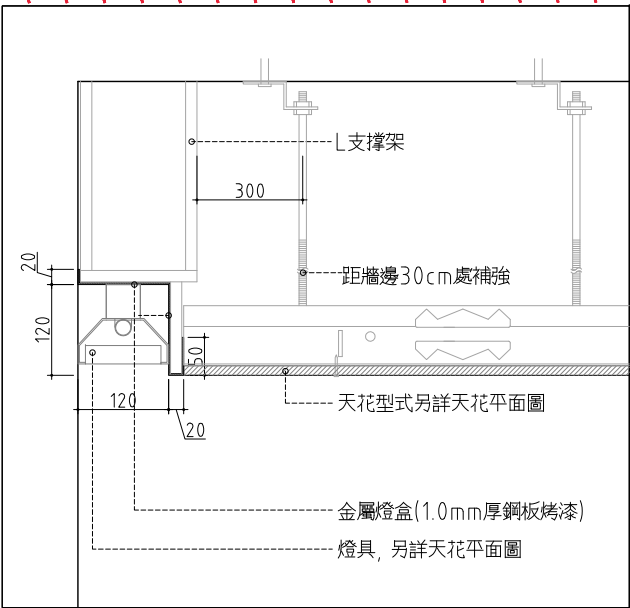


4 牆邊燈盒詳圖
SCALE: 1:5 UNIT: mm

金屬垂板天花板 材料規範:


- 垂板材料為平板鋁板成型, 雙面粉體塗裝
- 垂板尺寸: 高度10cm(+/-5%), 厚度不小於1.0mm

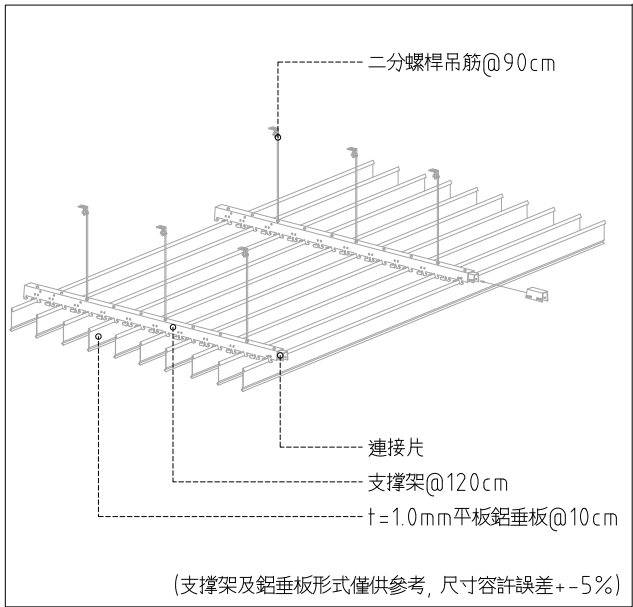


5 金屬垂板天花板詳圖
SCALE: N/A UNIT: mm

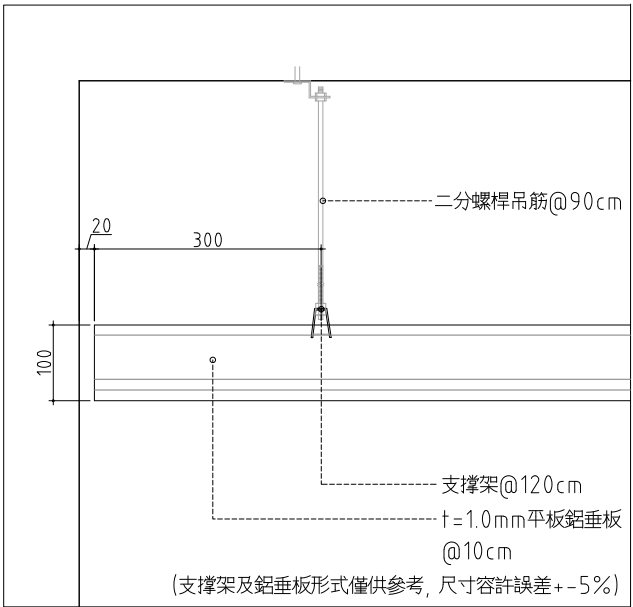


6 金屬垂板天花板詳圖
SCALE: 1:5 UNIT: mm

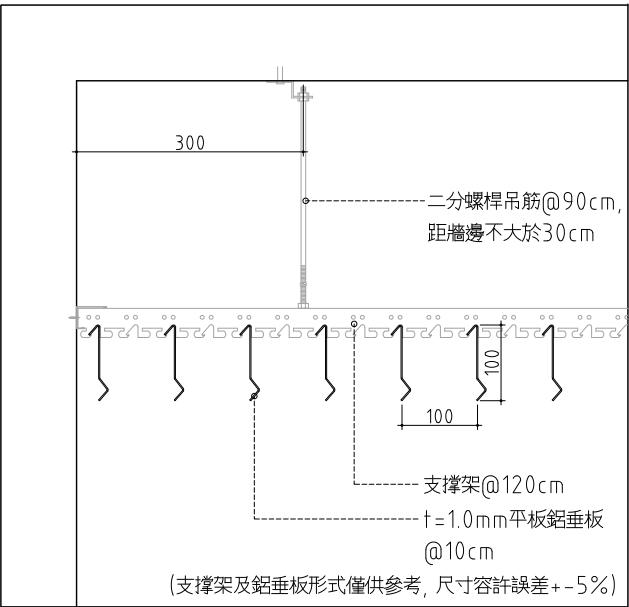

7 金屬垂板天花板詳圖
SCALE: 1:5 UNIT: mm

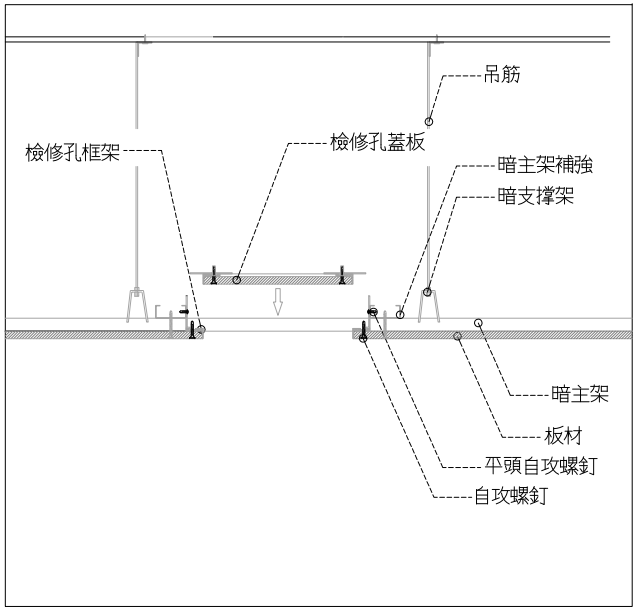

8 暗架天花板隱框檢修孔詳圖
SCALE: 1:5 UNIT: mm

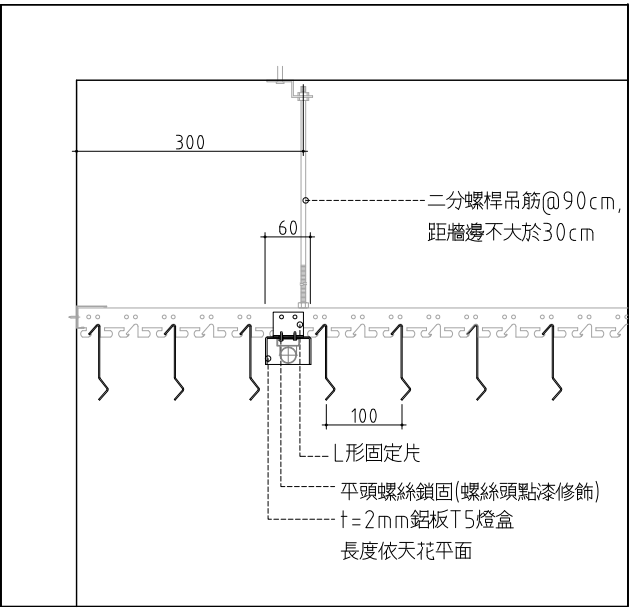

9 金屬垂板燈槽 詳圖
SCALE: 1:5(A1)1:10(A3) UNIT: mm

may MAYU architects

張瑪龍陳玉霖聯合建築師事務所
e: info@malone.com.tw
w: www.mayuarchitects.com

高雄
高雄市苓雅區四維四路10號3F-1
07-3389098

台北
台北市中山區松江路76號6F
070-1000-0019

工程名稱

香山綜合休閒運動館新建工程
規劃、設計暨監造委託服務案

圖名

天花大樣詳圖(二)

簽章
張瑪龍 陳玉霖
張瑪龍 陳玉霖
張瑪龍 陳玉霖

核准 設計
張瑪龍 陳玉霖 陳玉霖 劉哲綱

校核 繪圖
劉哲綱 李庭誼 呂威穎
林伊柔 薛亦珊

日期 陳昀
110/03/29

張號 圖號

A8-10