




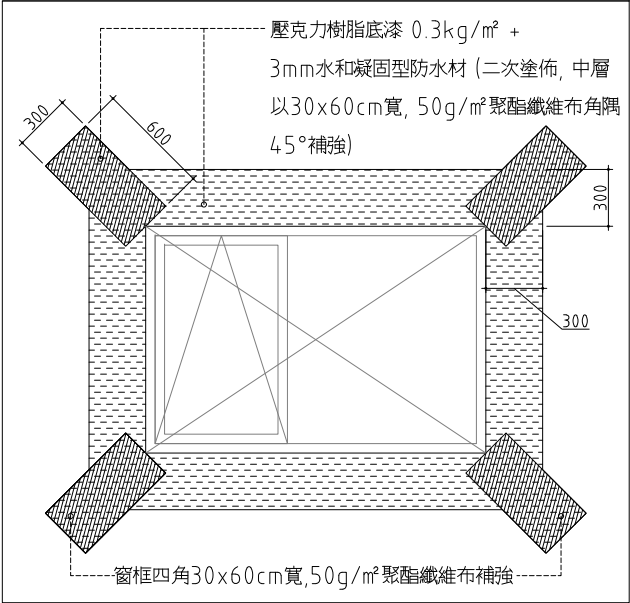


1 室外側窗/門框 防水詳圖
SCALE: 1:10 UNIT: mm

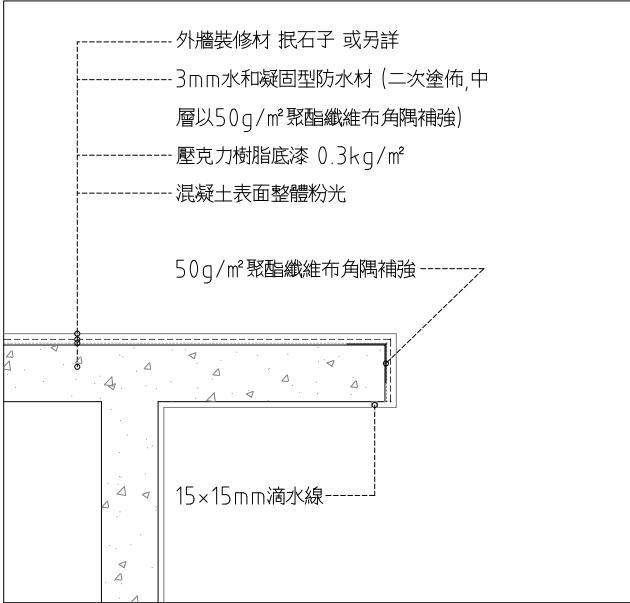


2 屋凸頂板 防水詳圖
SCALE: 1:10 UNIT: mm

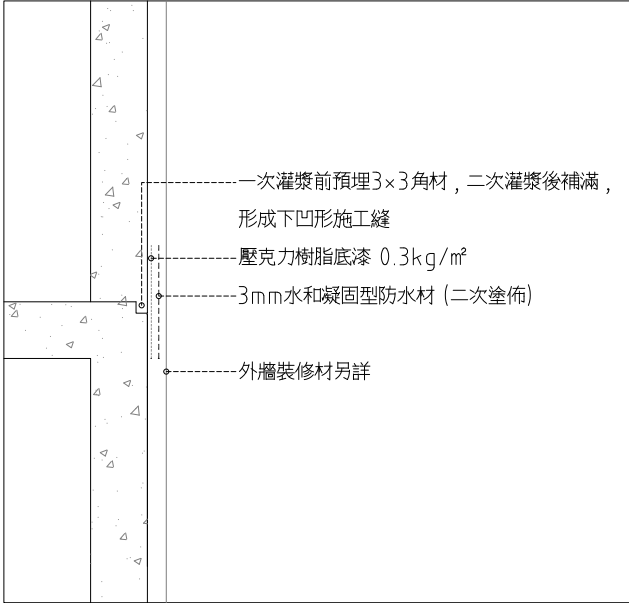


3 外牆層間接縫 防水詳圖
SCALE: 1:10 UNIT: mm

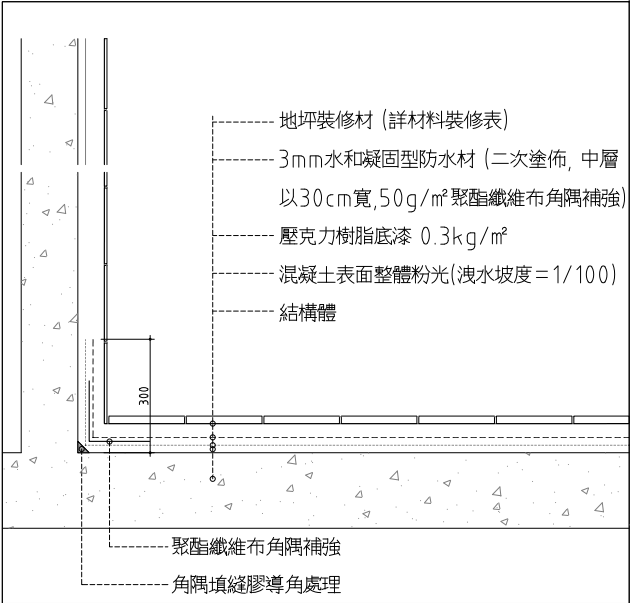

4 半戶外走廊、陽台防水詳圖
SCALE: 1:10 UNIT: mm

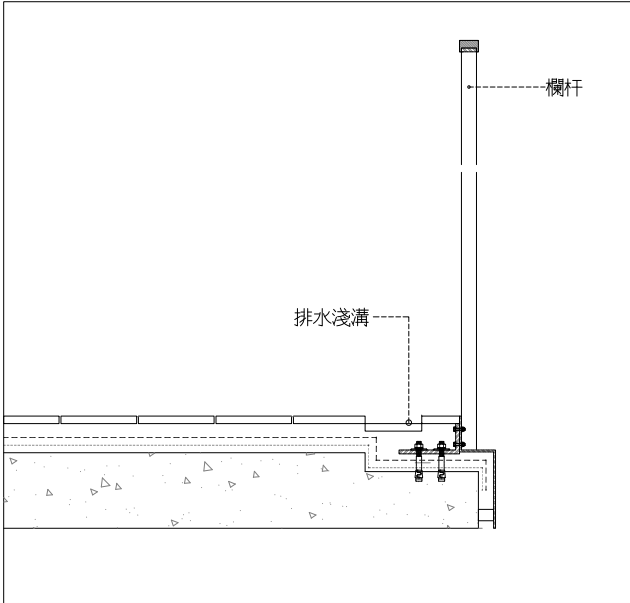

5 雨底 防水詳圖
SCALE: 1:10 UNIT: mm

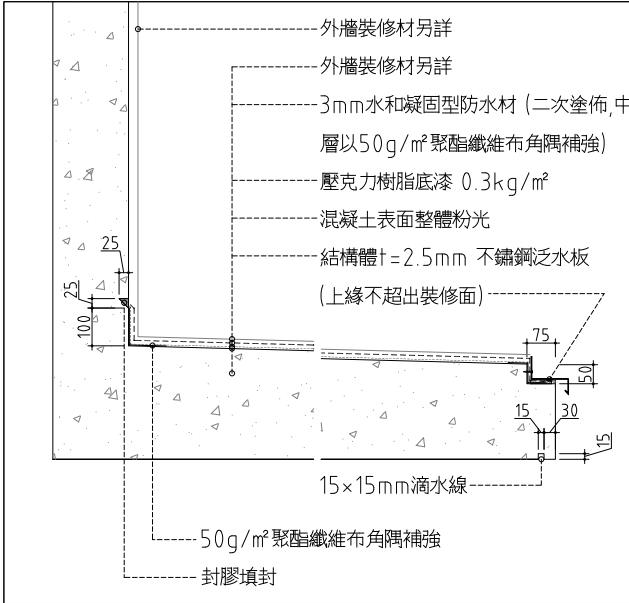


6 地下室頂板 防水詳圖
SCALE: 1:10 UNIT: mm

PU(聚胺酯)防水材 材料規範:

測試項目及方法	測試結果
CNS 6986 比重	1.00~1.30
CNS 6986 硬度(Hs)	20~40
CNS 6986 抗拉強度 kgf/cm²	20 以上
CNS 6986 撕裂強度 kgf/cm	6 以上
CNS 6986 伸長率 (%)	300 以上
CNS 6986 100%彈性模數	3 以上

揮發性有機化合物(VOC)最大限量值(g/L)符合CNS15080表1中J之規定

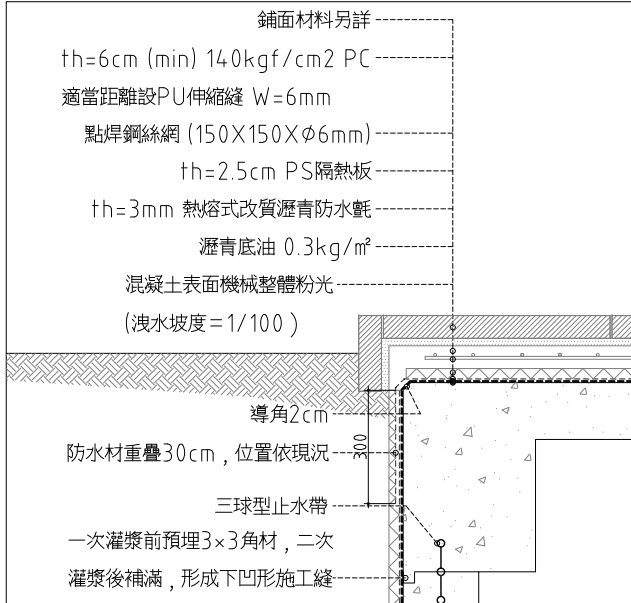

7 地下室外牆及基礎底板 防水詳圖 (明挖)
SCALE: 1:10 UNIT: mm

may MAYU architects

張瑪龍陳玉霖聯合建築師事務所
e: info@malone.com.tw
w: www.mayuarchitects.com

高雄
高雄市苓雅區四維四路10號3F-1
07-3389098

台北
台北市中山區松江路76號6F
070-1000-0019

工程名稱

香山綜合休閒運動館新建工程
規劃、設計暨監造委託服務案

圖名

防水隔熱詳圖(二)

簽章
張瑪龍 陳玉霖
聯合建築師事務所

核准 設計
張瑪龍 陳玉霖 陳玉霖 劉哲綱

校核 繪圖
劉哲綱 李庭誼 呂威穎
林伊柔 薛亦珊

日期 陳昀

110/03/29

張號 圖號

A8-22