




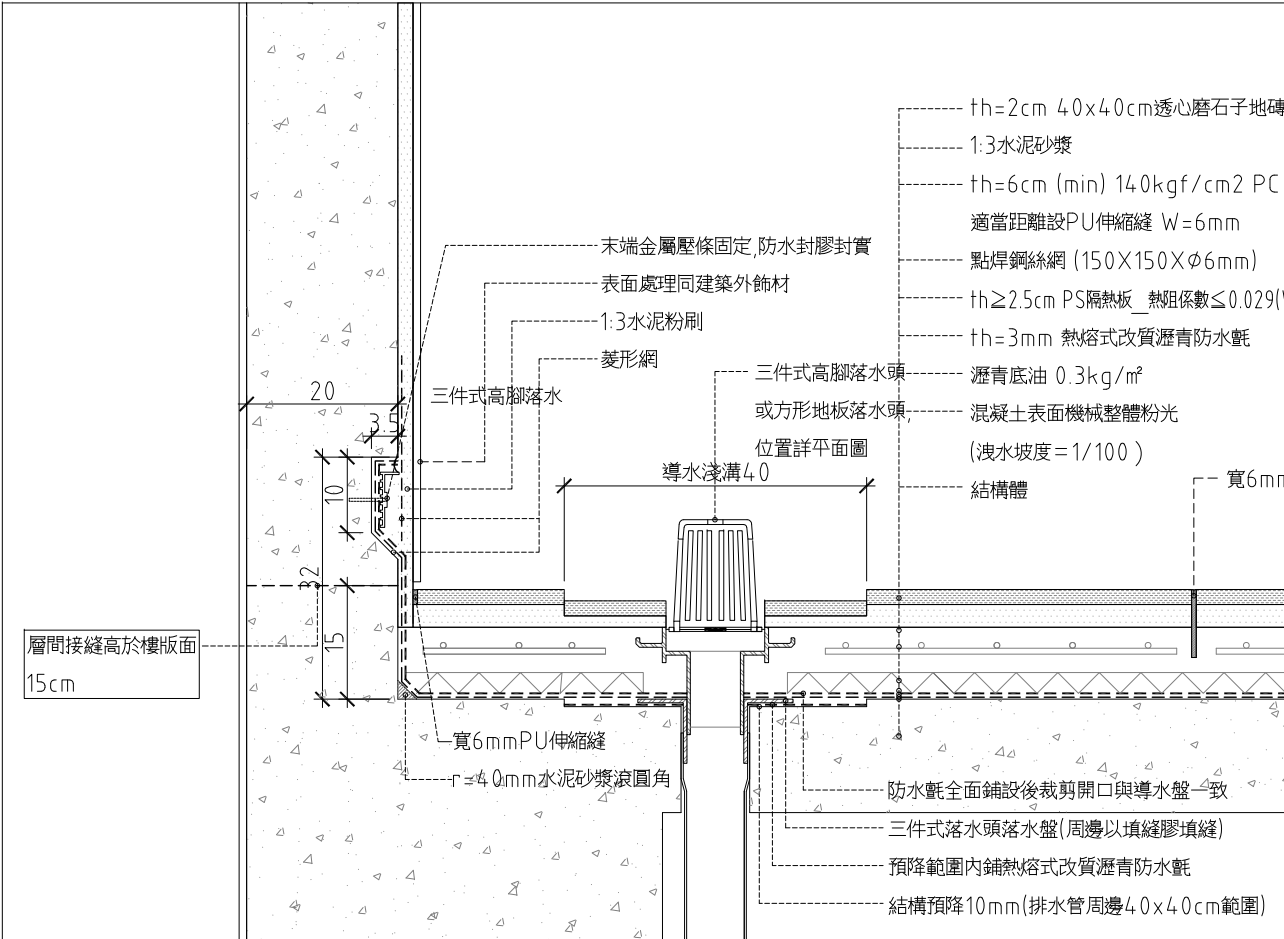


1 屋頂防水隔熱詳圖 (女兒牆、設備矮墩側)
SCALE: 1:5 UNIT: mm

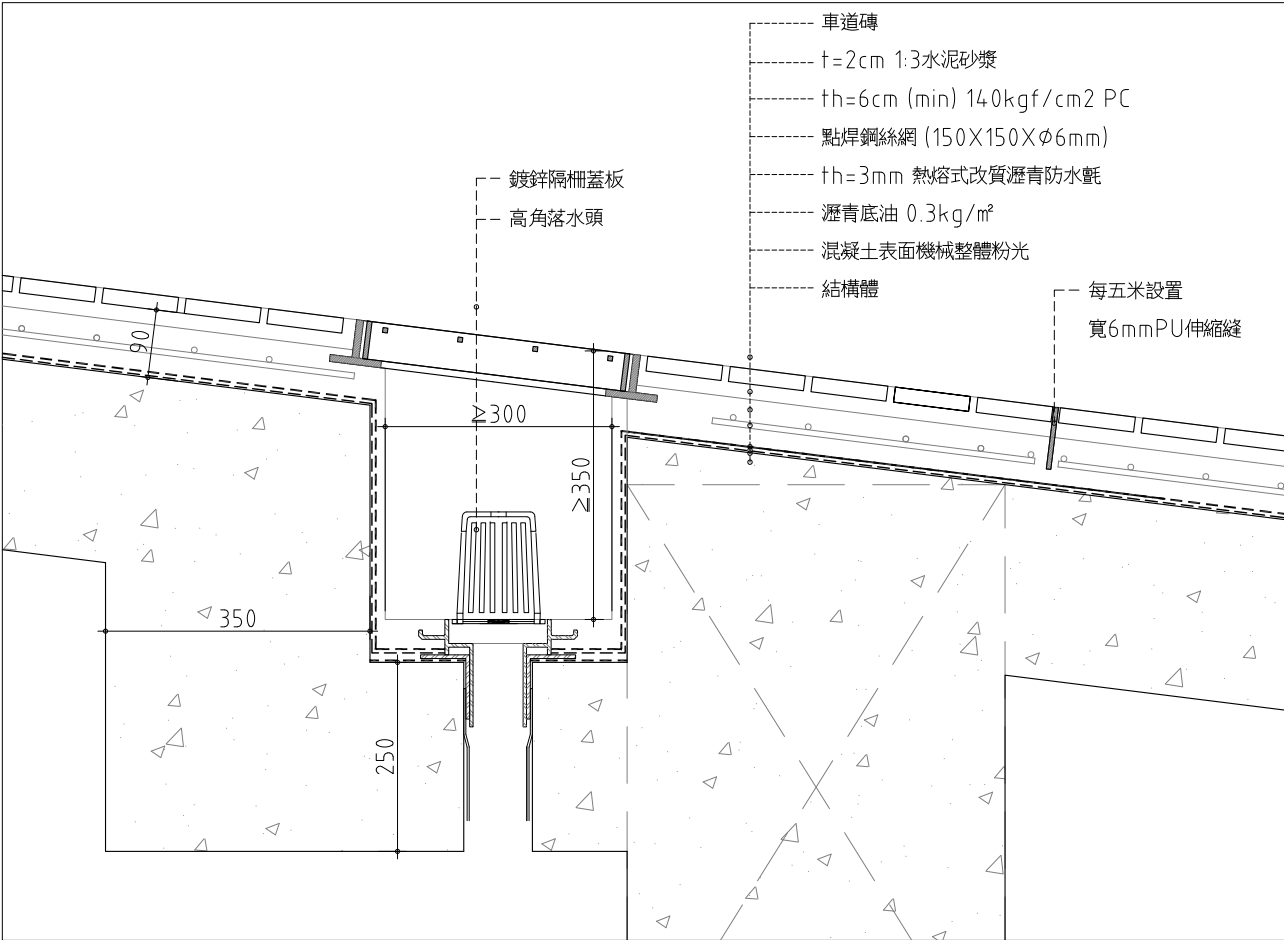

3 車道防水+截水溝詳圖(露天型/車道磚)
SCALE: 1:5 UNIT: mm

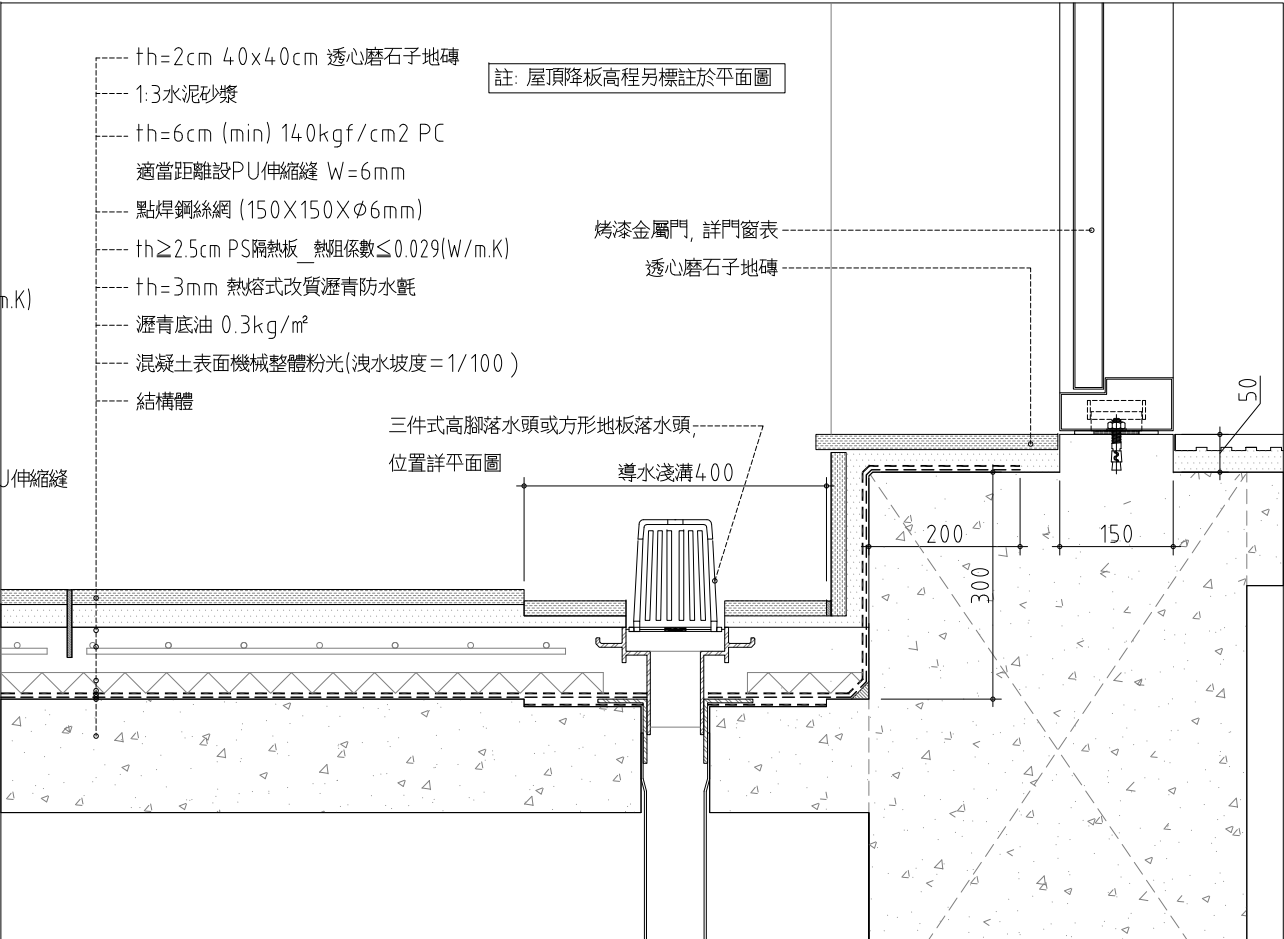

2 屋頂防水隔熱詳圖 (屋突側)
SCALE: 1:5 UNIT: mm

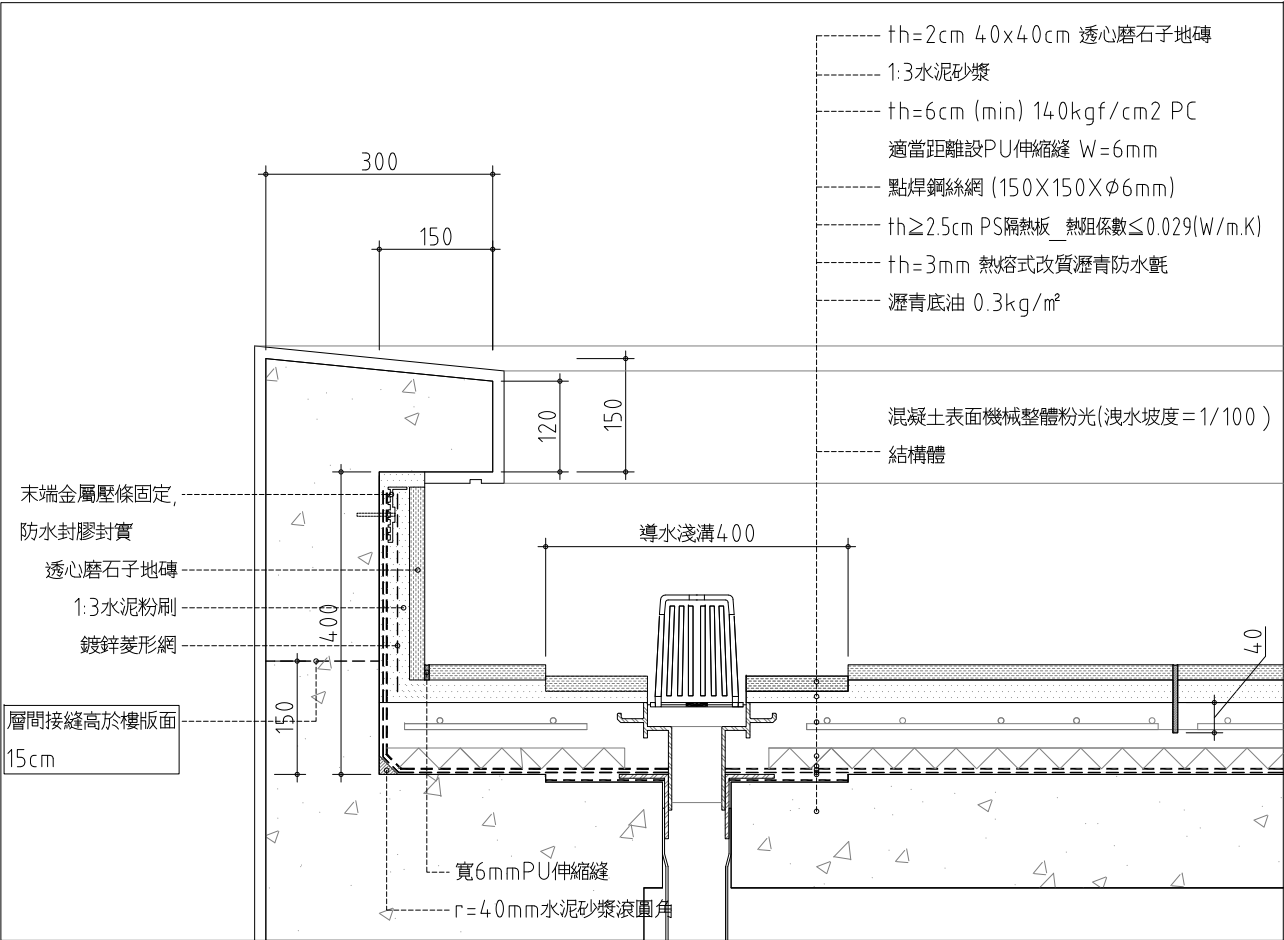

4 屋頂防水隔熱詳圖 (低矮式女兒牆側)B
SCALE: 1:5 UNIT: mm

may MAYU architects

張瑪龍陳玉霖聯合建築師事務所
e: info@malone.com.tw
w: www.mayuarchitects.com

高雄
高雄市苓雅區四維路10號3F-1
07-3389098

台北
台北市中山區松江路76號6F
070-1000-0019

工程名稱

香山綜合休閒運動館新建工程
規劃、設計暨監造委託服務案

圖名

防水隔熱詳圖(三)

簽章
張瑪龍 陳玉霖 劉哲綱

核准 設計
張瑪龍 陳玉霖 劉哲綱

校核 繪圖
劉哲綱 李庭誼 呂威穎 林伊柔 薛亦珊

日期 陳昀
110/03/29

張號 圖號

A8-23