




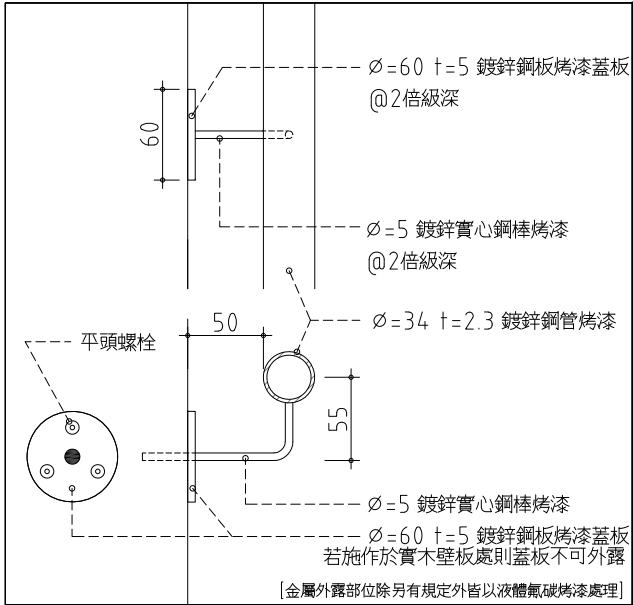


1 A型嵌壁式扶手詳圖(RC牆面)
SCALE:(A1)1:2.5 (A3)1:5 UNIT: mm

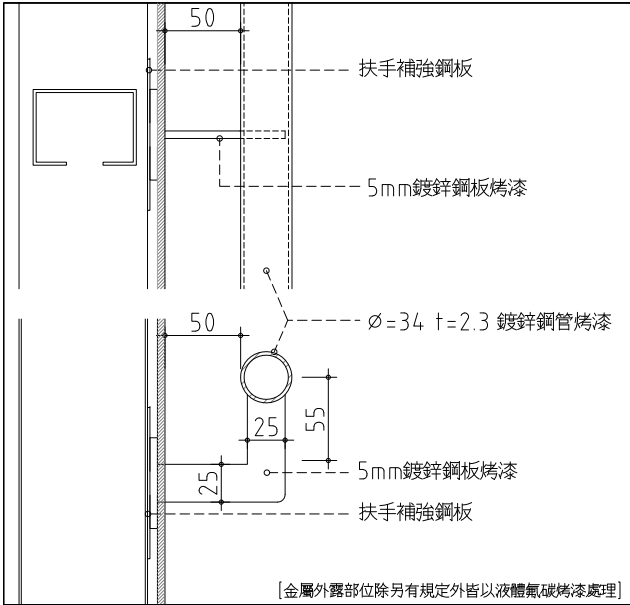


2 B型嵌壁式扶手詳圖(輕隔間牆面)
SCALE:(A1)1:2.5 (A3)1:5 UNIT: mm

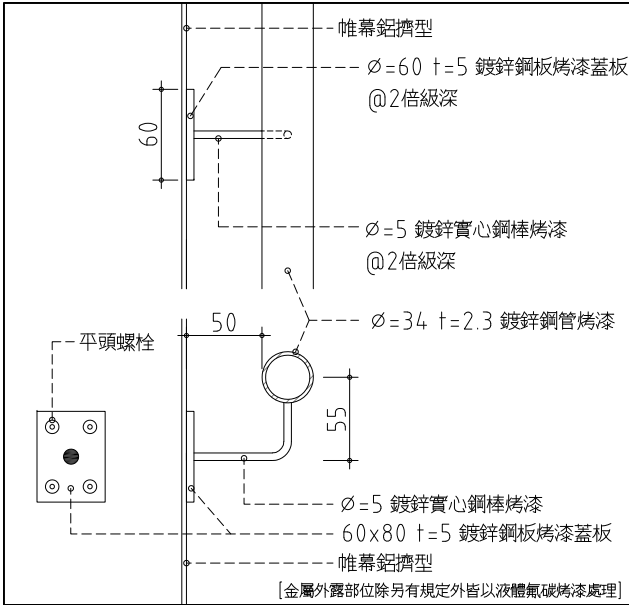


3 C型鎖固式扶手詳圖(帷幕鋁擠型)
SCALE:(A1)1:2.5 (A3)1:5 UNIT: mm

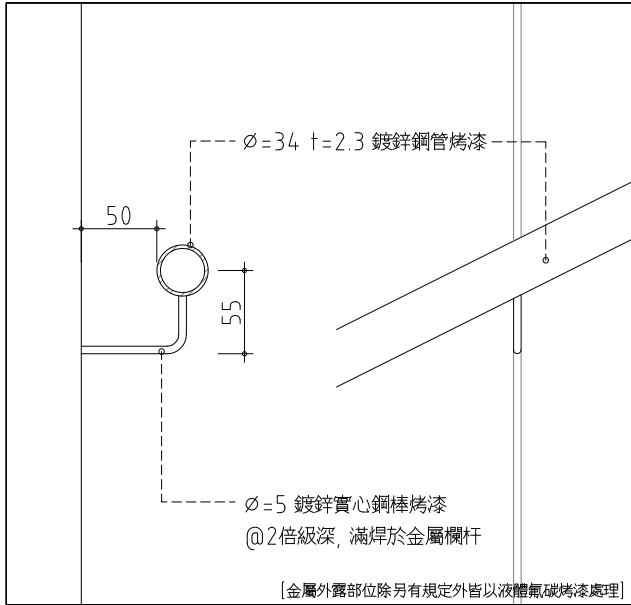


4 樓梯扶手詳圖
SCALE: 1:2.5 UNIT: mm

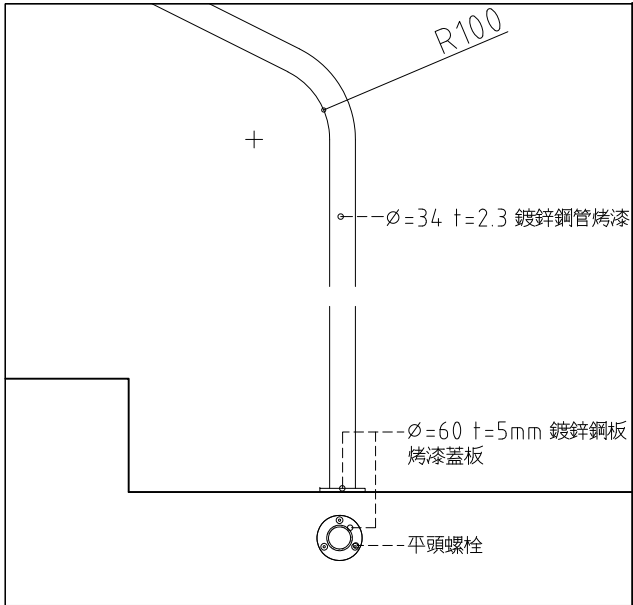


5 樓梯扶手末端落地詳圖
SCALE:(A1)1:5 (A3)1:10 UNIT: mm

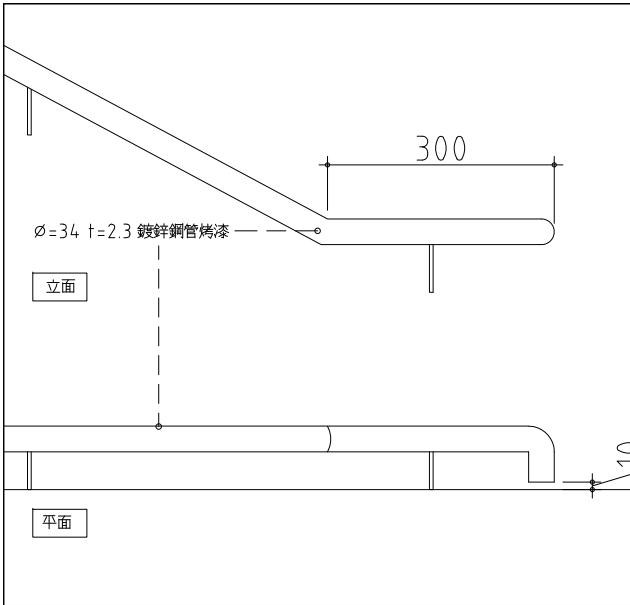

6 無障礙30公分水平延伸詳圖
SCALE:(A1)1:5 (A3)1:10 UNIT: mm

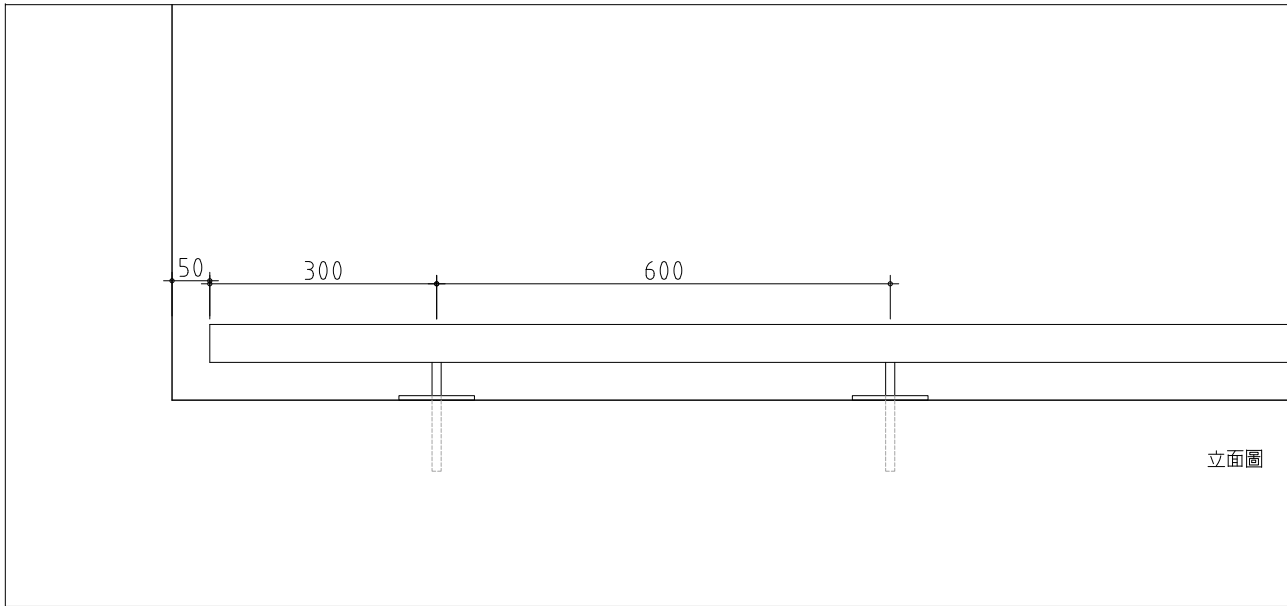

7 梯下防護欄杆立面示意圖
SCALE:(A1)1:10 (A3)1:20 UNIT: mm

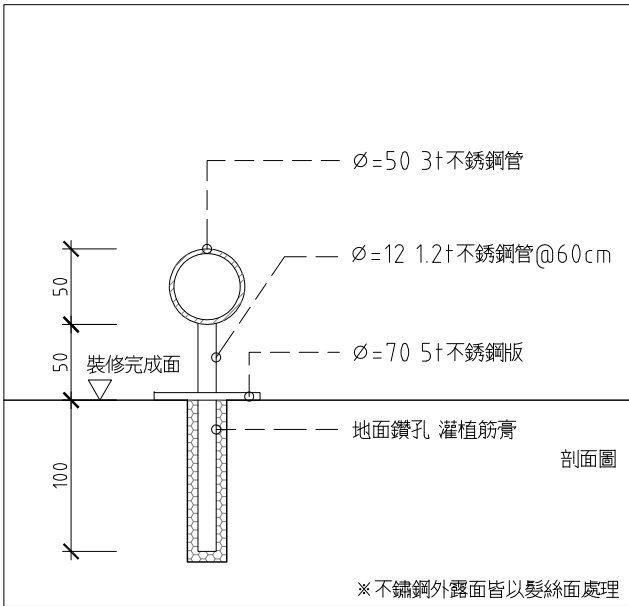

8 梯下防護欄杆詳圖
SCALE:(A1)1:5 (A3)1:10 UNIT: mm

may MAYU architects

張瑪龍陳玉霖聯合建築師事務所
e: info@malone.com.tw
w: www.mayuarchitects.com

高雄
高雄市苓雅區四維四路10號3F-1
07-3389098

台北
台北市中山區松江路76號6F
070-1000-0019

工程名稱

香山綜合休閒運動館新建工程
規劃、設計暨監造委託服務案

圖名

扶手詳圖

簽章
張瑪龍 陳玉霖

核准 設計
張瑪龍 陳玉霖 陳玉霖 劉哲綱

校核 繪圖
劉哲綱 李庭誼 呂威穎
林伊柔 薛亦珊
日期 陳昀

110/03/29

張號 圖號

A8-32