



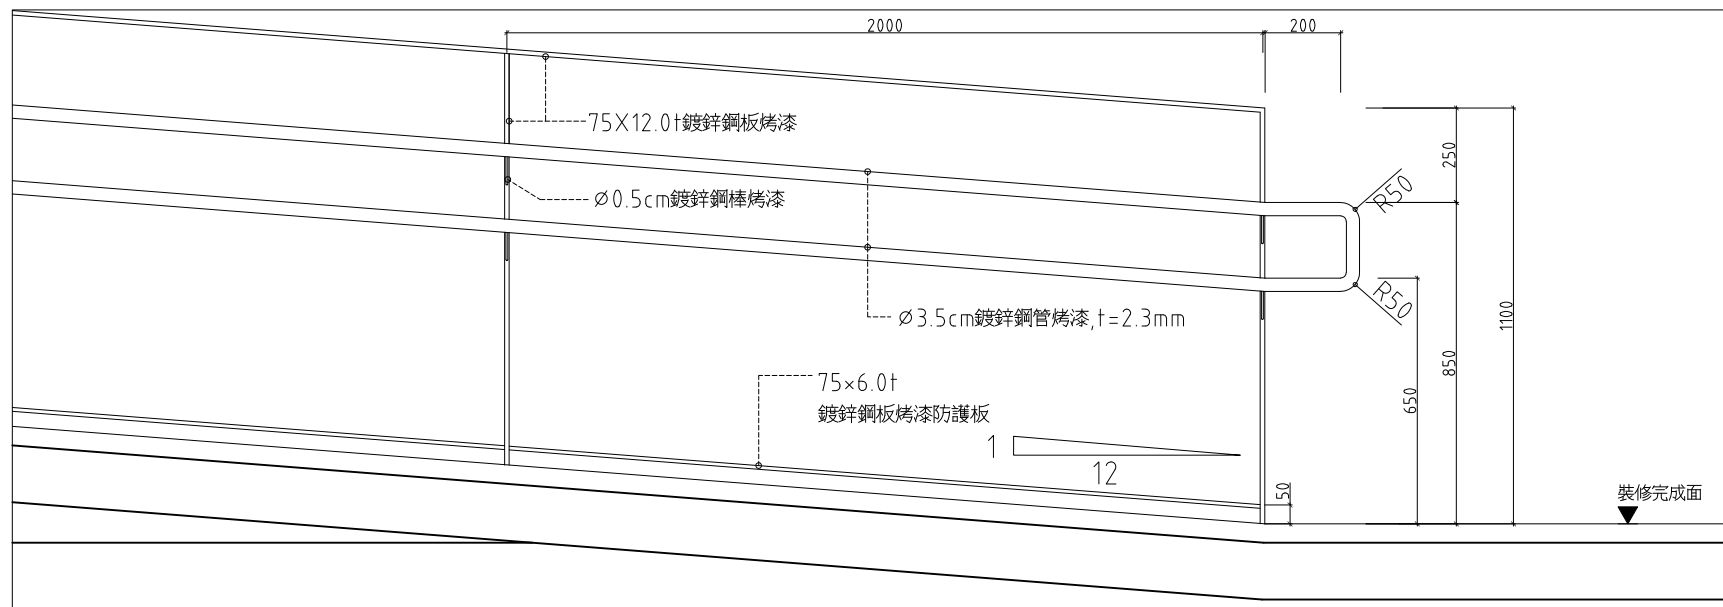

1 無障礙坡道欄杆立面圖

SCALE: 1:10 UNIT: mm

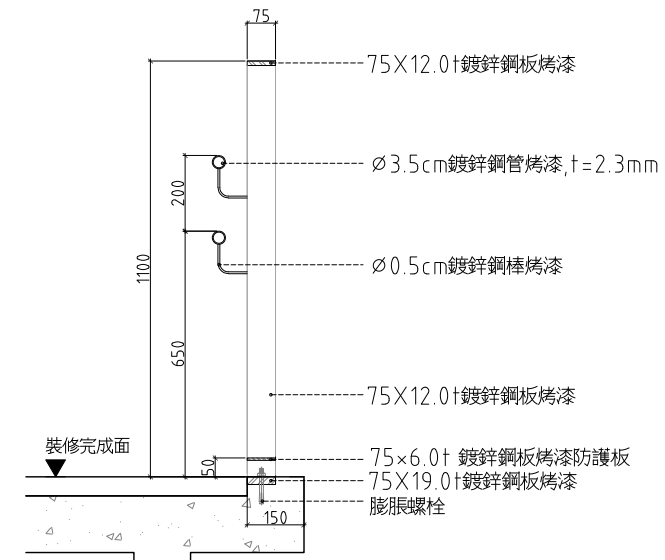

無障礙坡道欄杆剖面圖

SCALE: 1:10 UNIT: mm



MAYU architects

張瑪龍陳玉霖聯合建築師事務所
e: info@malone.com.tw
w: www.mayuarchitects.com

高雄
高雄市苓雅區四維四路10號3F-1
07-3389098

台北
台北市中山區松江路 76號6F
070-1000-0019

工程名稱

香山綜合休閒運動館新建工程
規劃、設計暨監造委託服務案

圖名_____

坡道欄杆詳圖

簽章

核准

張瑪龍 陳玉霖

設計

陳玉霖 劉哲綱

校核

劉哲綱

李庭誼 呂威穎
林伊柔 薛亦珊

日期_____

110/03/29

東昀

張號

圖號

A8-33