



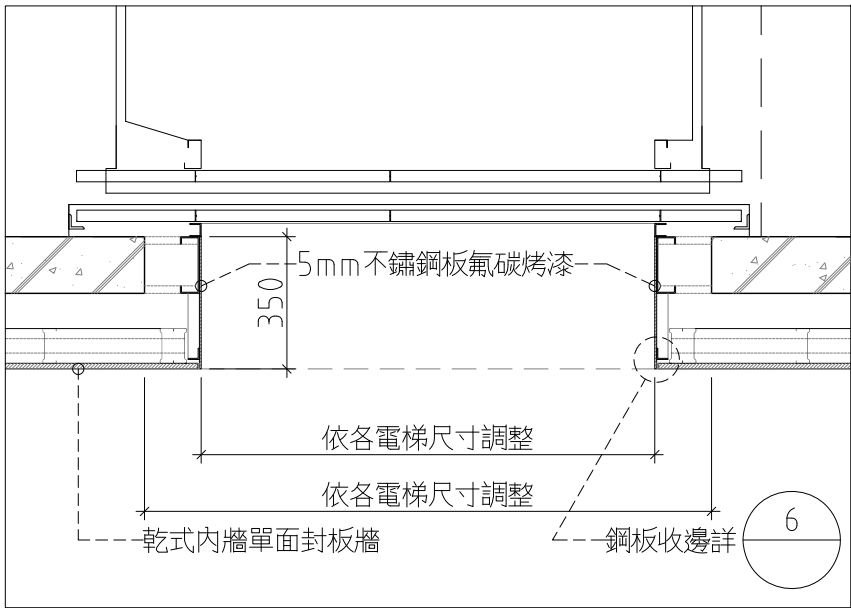


1 電梯門框平面圖(乾式內牆單面封板牆)

SCALE: 1:20 UNIT: mm

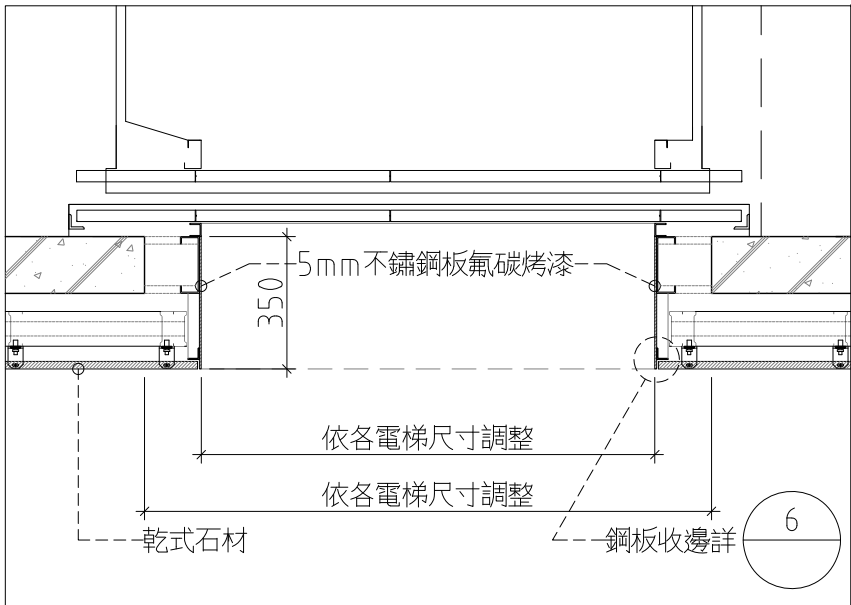


2 電梯門框平面圖(乾式石材裝修)

SCALE: 1:20 UNIT: mm

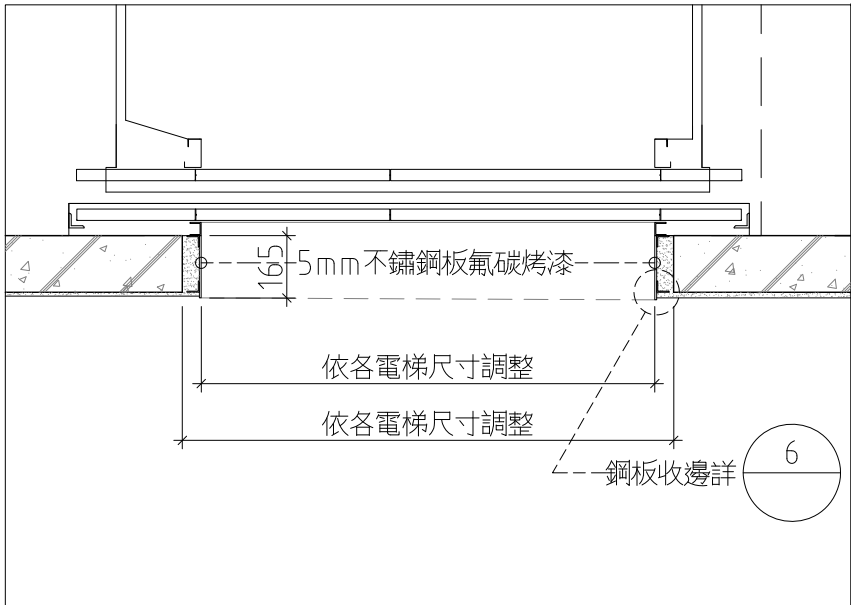


3 電梯門框平面圖(水泥砂漿粉光)

SCALE: 1:20 UNIT: mm

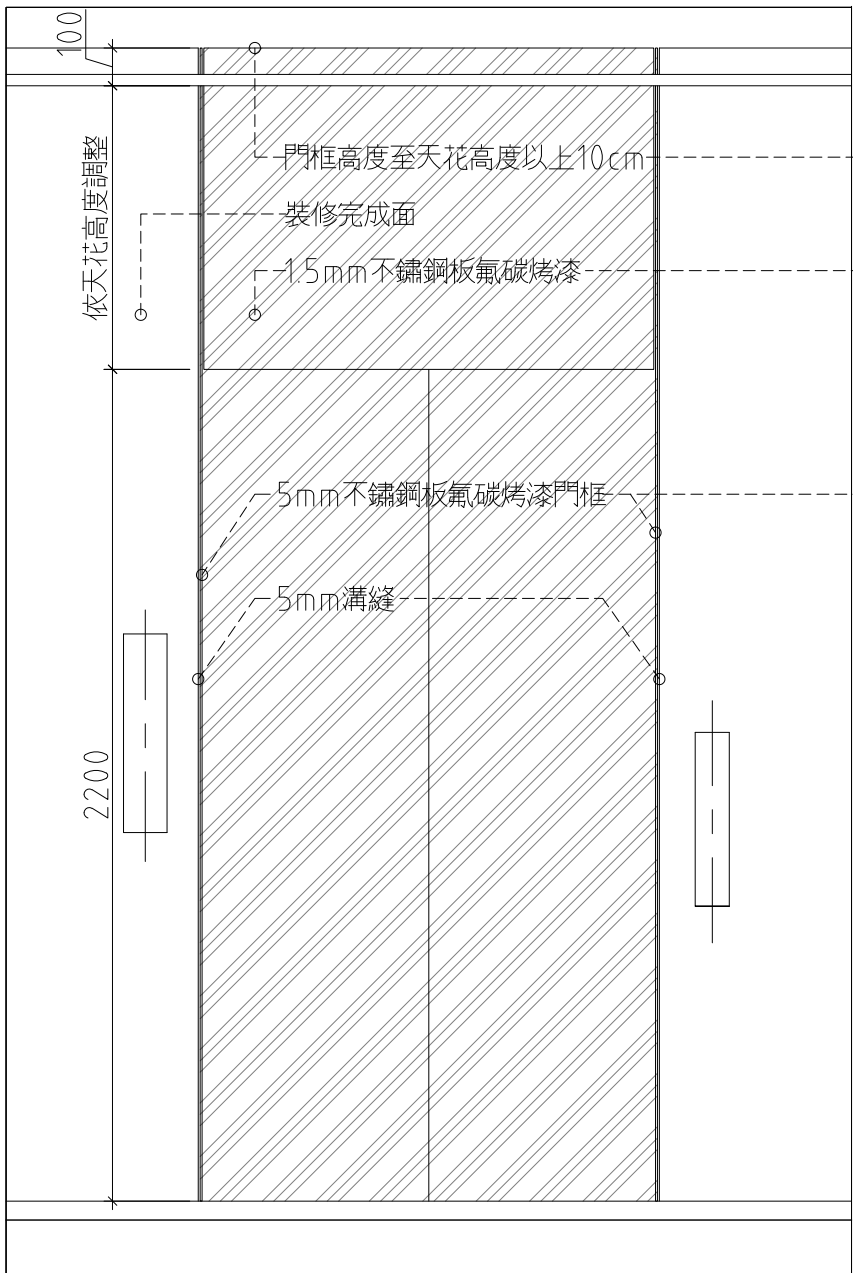


4 電梯門框正立面詳圖

SCALE: 1:20 UNIT: mm

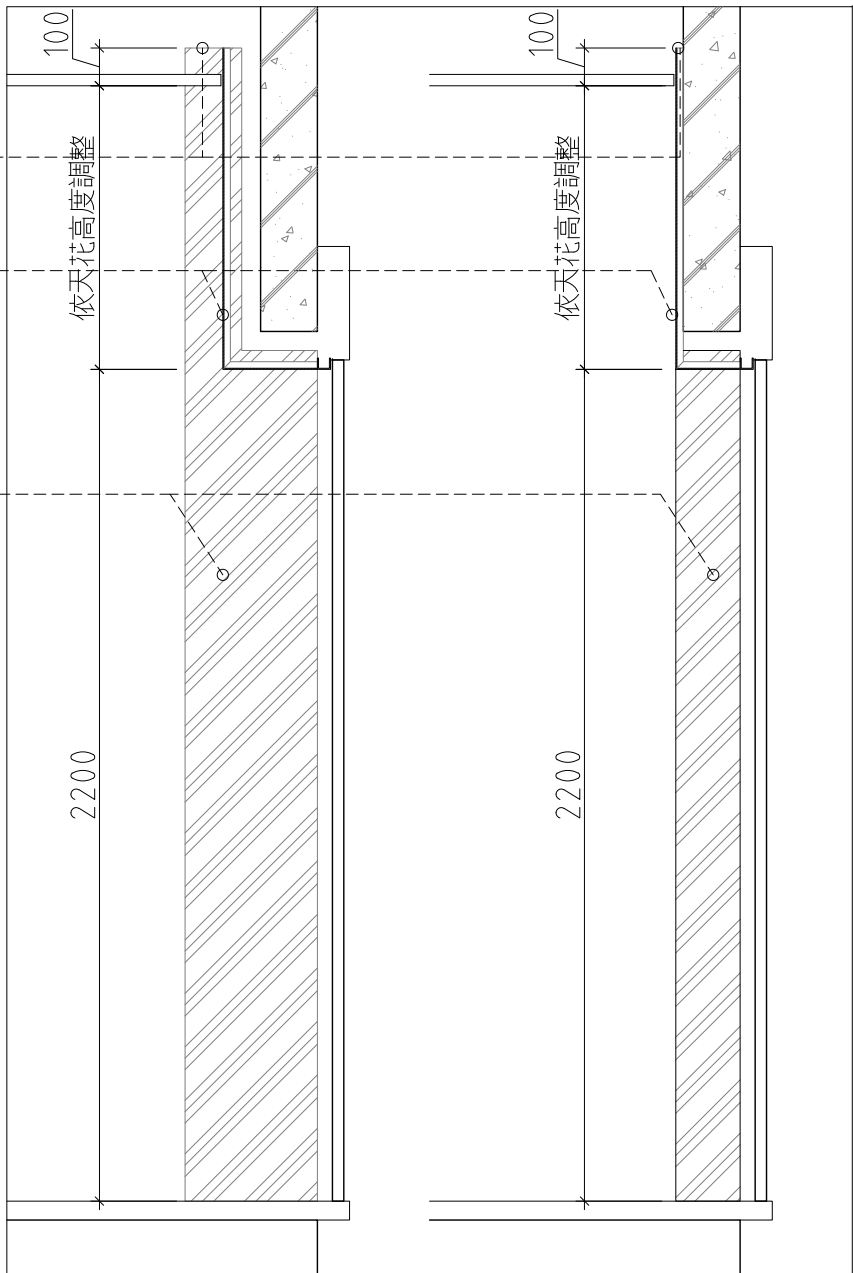

5 電梯門框側立面詳圖

SCALE: 1:20 UNIT: mm

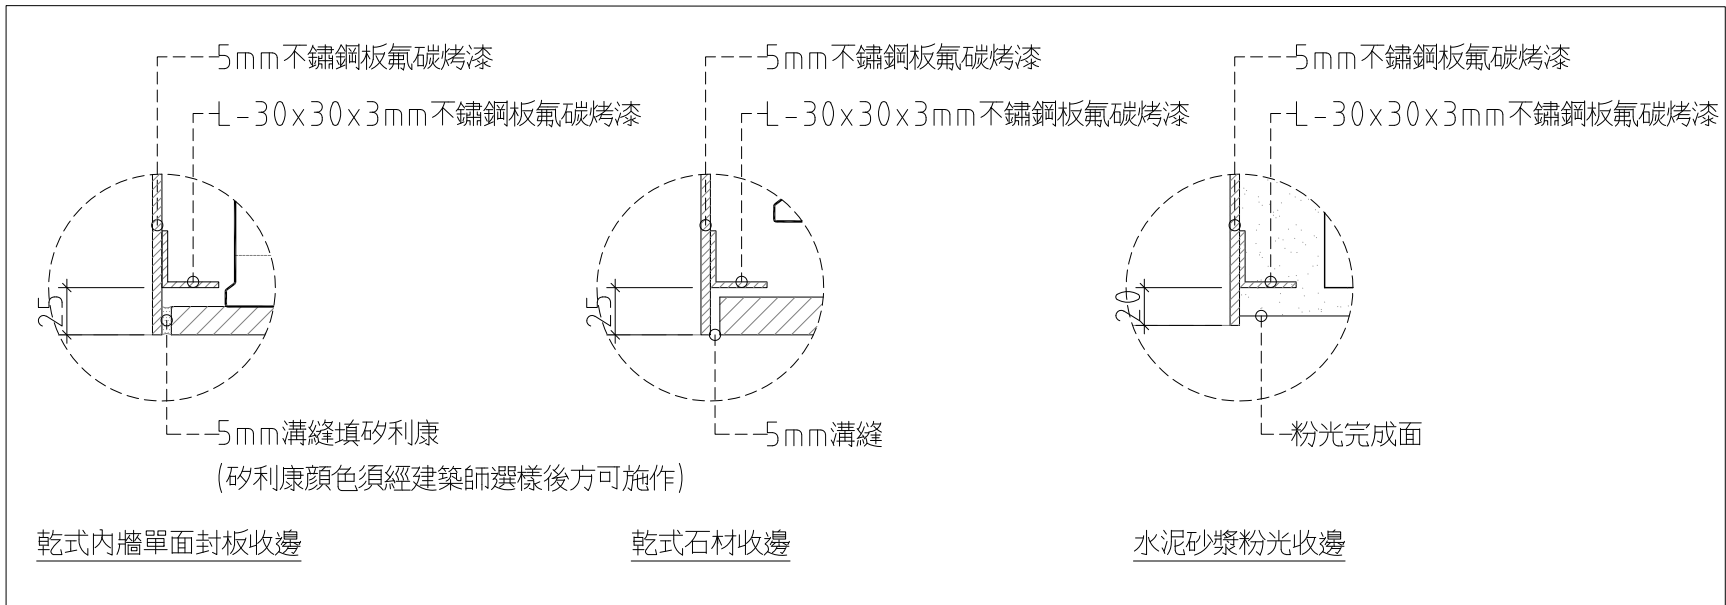

6 電梯門框收邊詳圖

SCALE: 1:4 UNIT: mm

may MAYU architects

張瑪龍陳玉霖聯合建築師事務所
e: info@malone.com.tw
w: www.mayuarchitects.com

高雄
高雄市苓雅區四維四路10號3F-1
07-3389098

台北
台北市中山區松江路76號6F
070-1000-0019

工程名稱

香山綜合休閒運動館新建工程
規劃、設計暨監造委託服務案

圖名

電梯門框詳圖

簽章
張瑪龍
陳玉霖
劉哲綱
李庭誼
呂威穎
林伊柔
薛亦珊
陳昀

核准
張瑪龍 陳玉霖
設計
陳玉霖 劉哲綱

校核
劉哲綱
繪圖
李庭誼 呂威穎
林伊柔 薛亦珊

日期
110/03/29
陳昀

張號
圖號

A8-43