



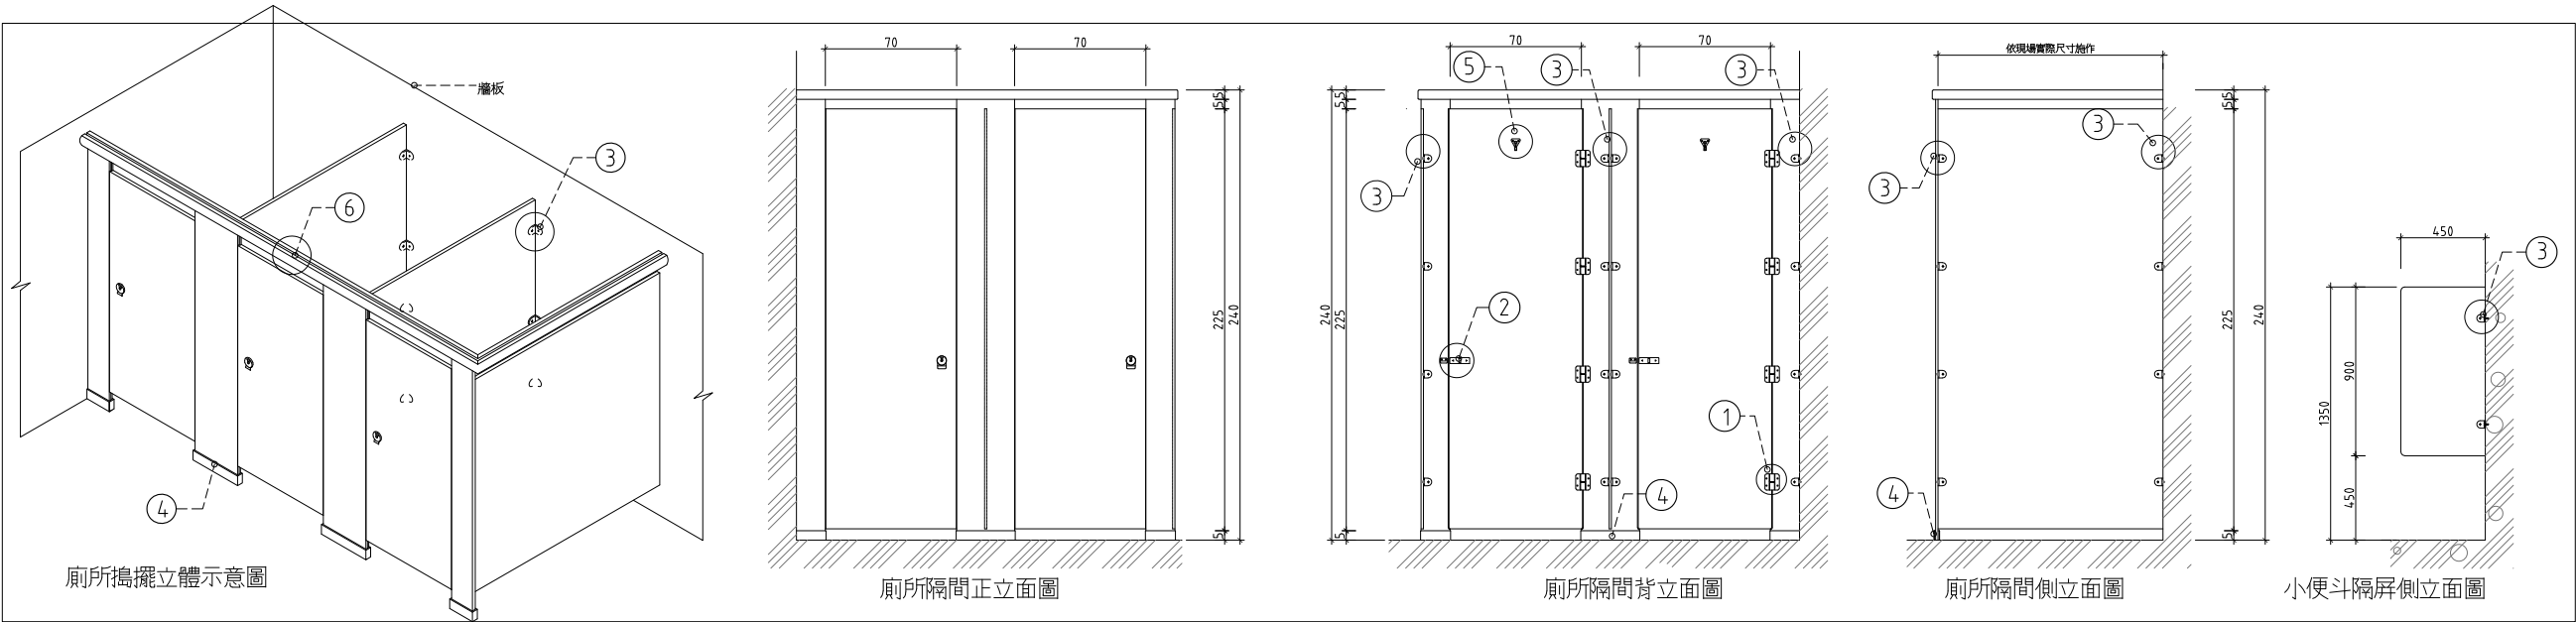


1 廁所搗擺詳圖
SCALE: 1:20 UNIT: mm

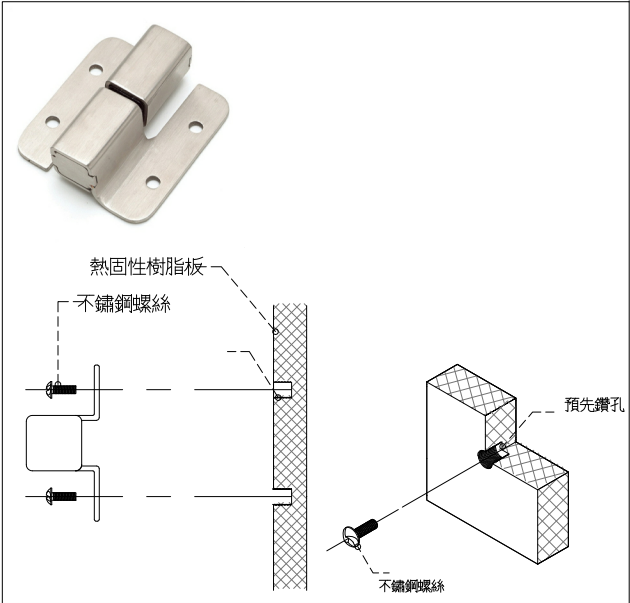


2 ① 不鏽鋼鉸鍊詳圖
SCALE: 1:20 UNIT: mm




6 ⑤ 掛衣鉤詳圖
SCALE: 1:20 UNIT: mm

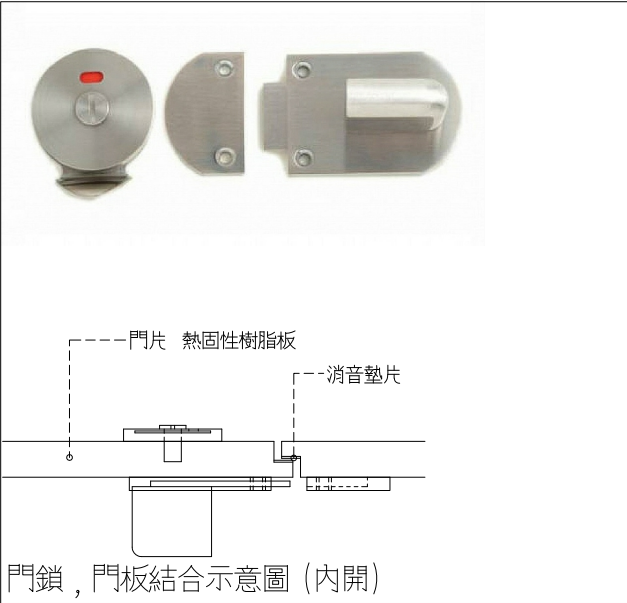


3 ② 門鎖組詳圖
SCALE: 1:20 UNIT: mm

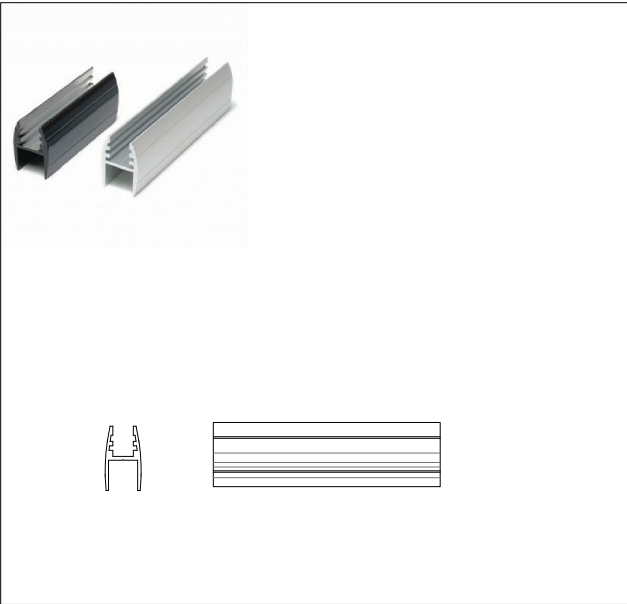


7 ⑥ 拉桿詳圖
SCALE: 1:20 UNIT: mm

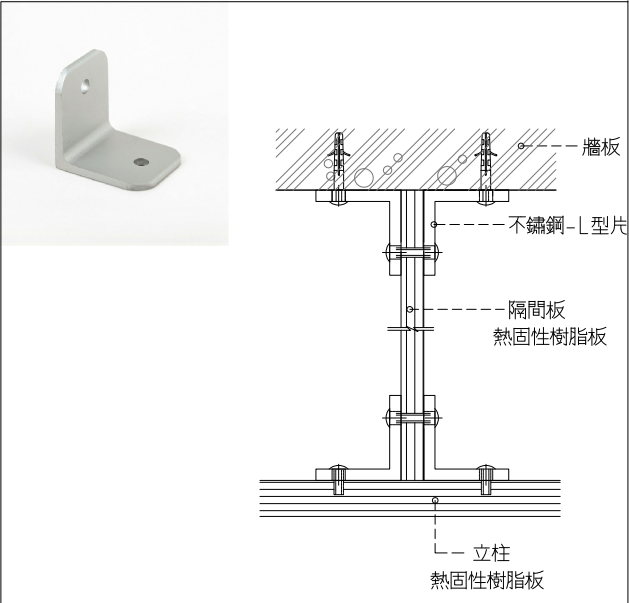

4 ③ 隔間板與立柱，牆面結合詳圖
SCALE: 1:20 UNIT: mm

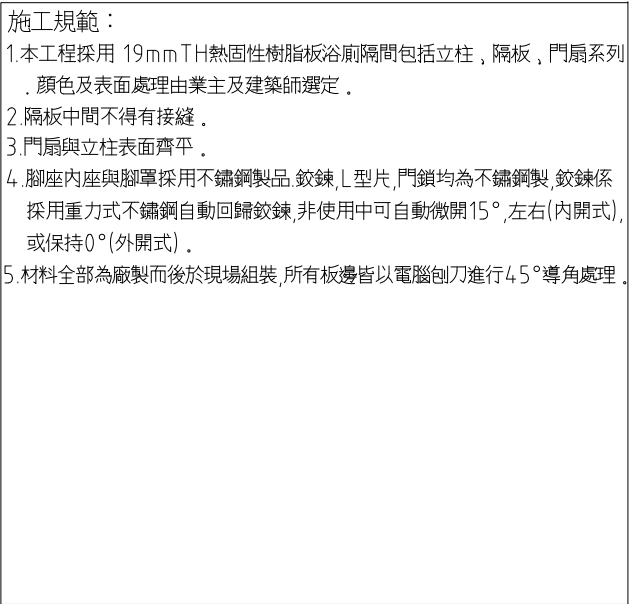

5 ④ 不鏽鋼腳座
SCALE: 1:20 UNIT: mm

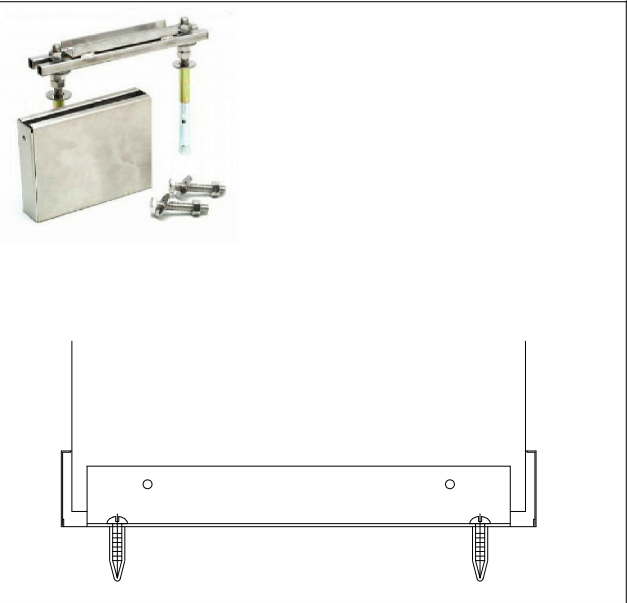

5 ④ 不鏽鋼腳座
SCALE: 1:20 UNIT: mm

熱固性樹脂裝飾板(廁所隔門)材料規範 板材規格：19mm厚		
測試項目	測試類別	測試結果 19mmTH(±1mm)
抗拉強度	CNS 11366	≥ 900 kgf/cm ²
抗彎強度	CNS 11366	≥ 900 kgf/cm ²
表面耐磨性	CNS 11366	≥ 400 轉
尺度安定性	CNS 11366	縱向 ≤0.20 % 橫向 ≤0.50 %
耐衝擊性	CNS 11366	以肉眼觀察外觀無破裂及凹陷等缺點
耐煙灼性	CNS 11366	以肉眼觀察，除有輕微失去光澤及微棕色外，無其他缺點發生。
耐乾熱性	CNS 11366	以肉眼觀察，除失去光澤外無其他缺點發生。

型式僅供參考，承商需提
送樣本供建築師與業主選
擇確認。

鎖固位置之輕隔間牆需有
補強處理

may MAYU architects

張瑪龍陳玉霖聯合建築師事務所
e: info@malone.com.tw
w: www.mayuarchitects.com

高雄
高雄市苓雅區四維四路10號3F-1
07-3389098

台北
台北市中山區松江路76號6F
070-1000-0019

工程名稱

香山綜合休閒運動館新建工程
規劃、設計暨監造委託服務案

圖名

廁所搗擺詳圖

簽章
張瑪龍 陳玉霖
張瑪龍 陳玉霖
張瑪龍 陳玉霖

核准
張瑪龍 陳玉霖

設計
陳玉霖 劉哲綱

校核
劉哲綱

繪圖
李庭諱 呂威穎 林伊柔 薛亦珊

日期
陳昀

110/03/29

張號

圖號
A8-44