




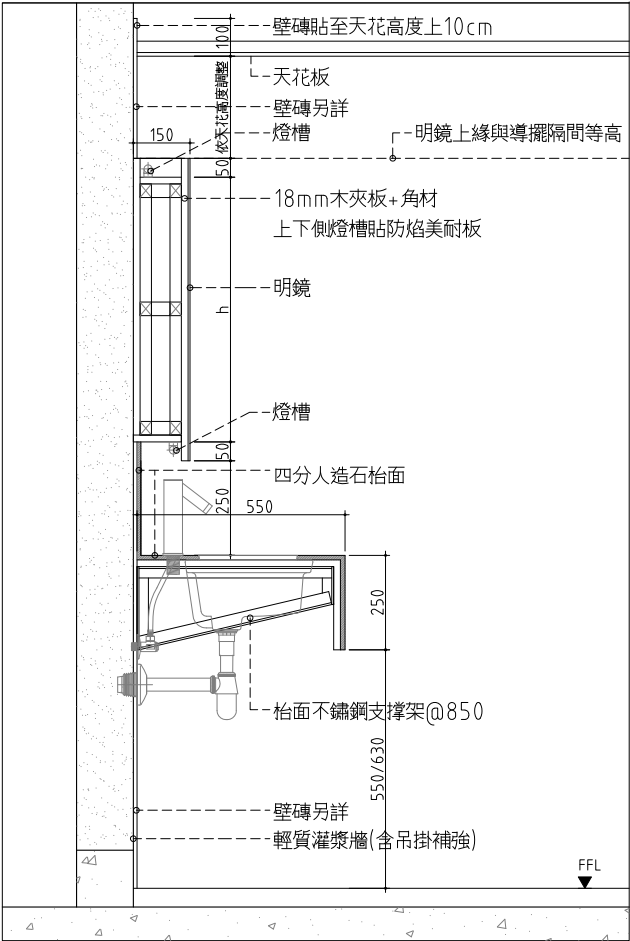


1 洗手檯與明鏡詳圖 (A型)
SCALE: 1:10 UNIT: mm

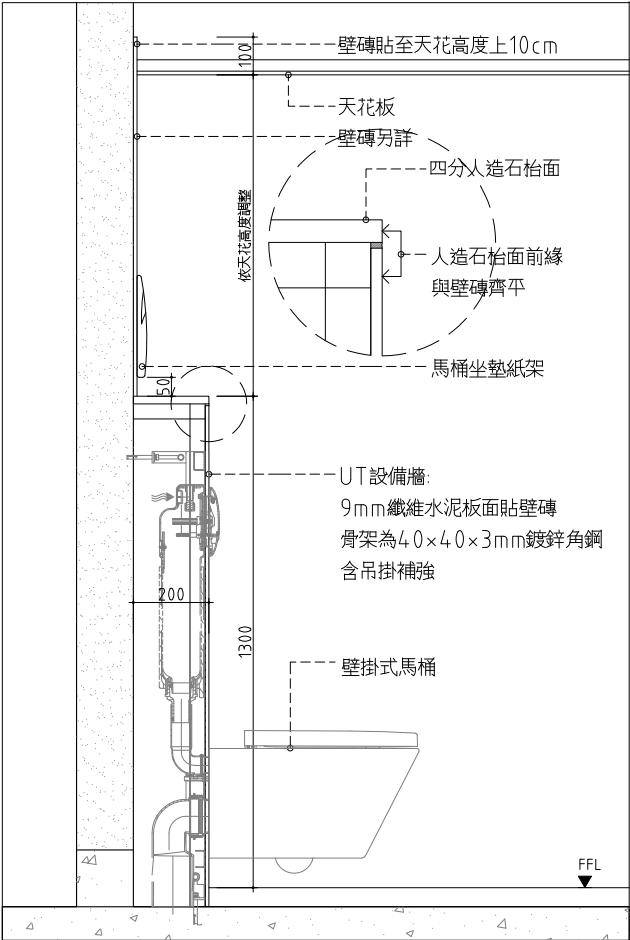


2 廁所坐式馬桶詳圖
SCALE: 1:10 UNIT: mm

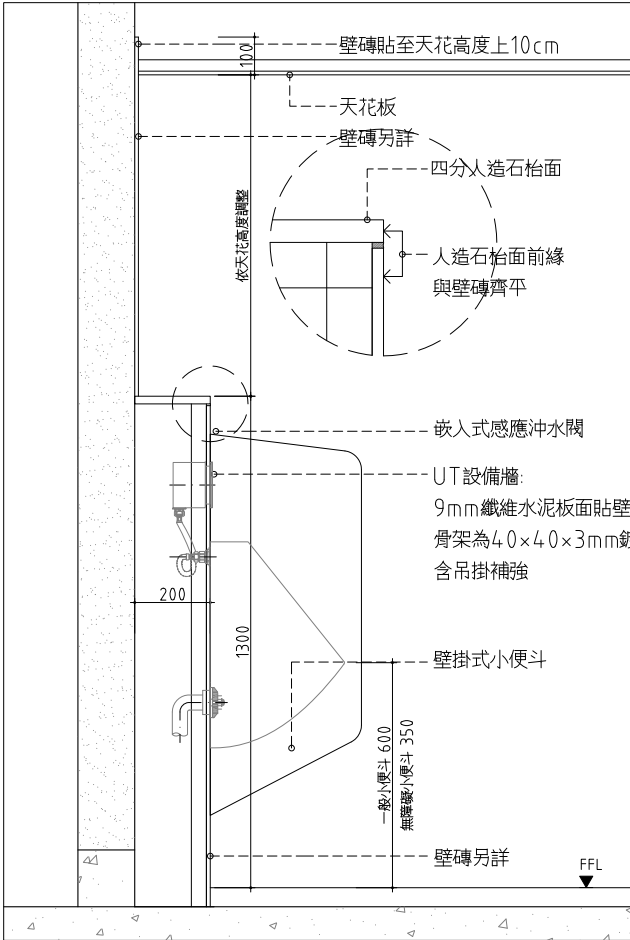


3 廁所小便斗詳圖
SCALE: 1:10 UNIT: mm

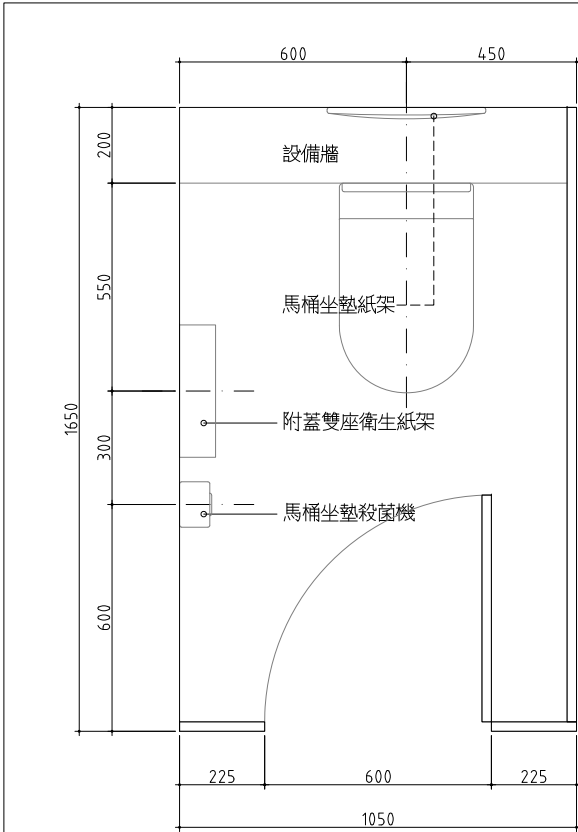


立面圖

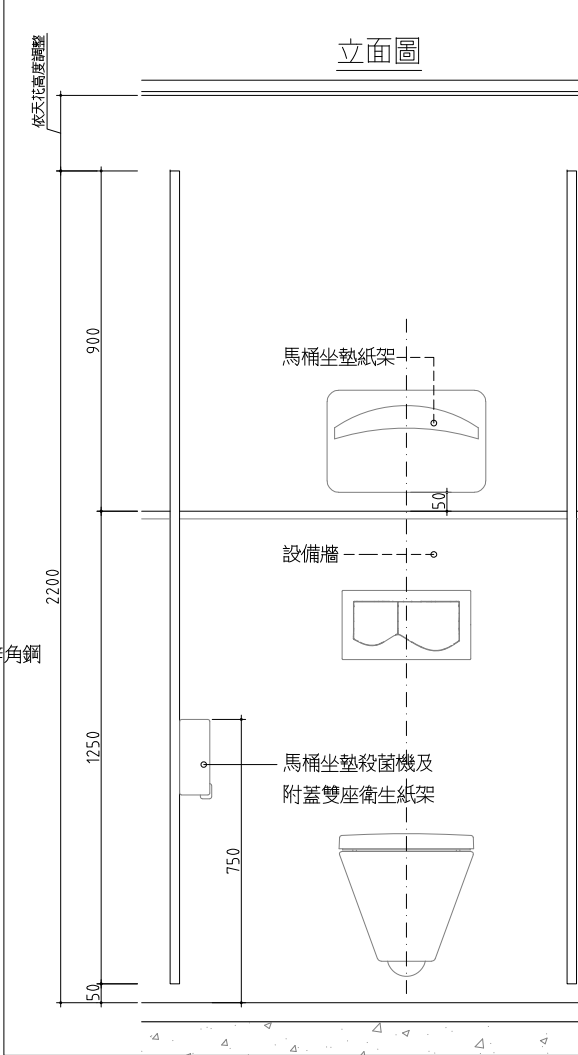

4 馬桶隔間詳圖
SCALE: 1:10 UNIT: mm

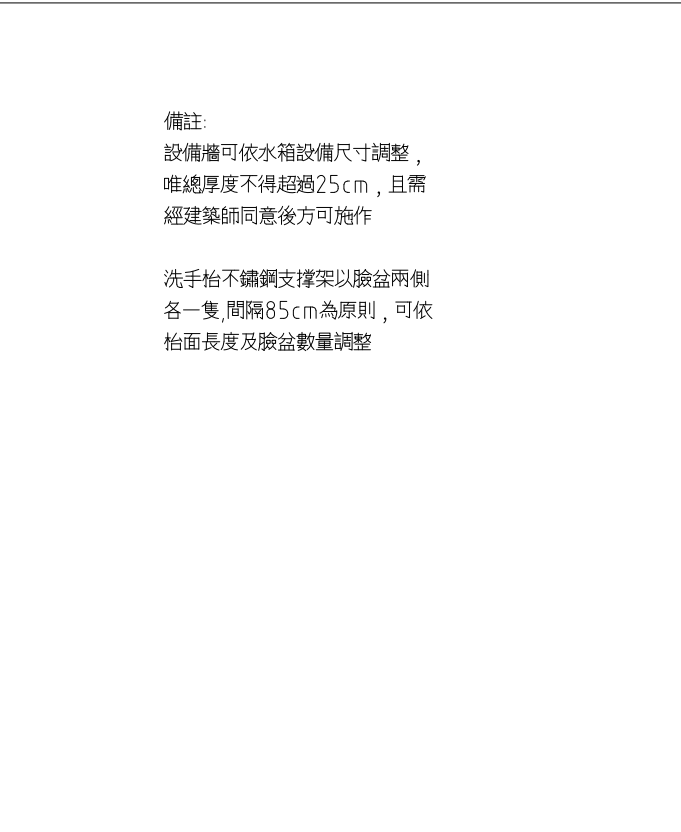

剖面圖

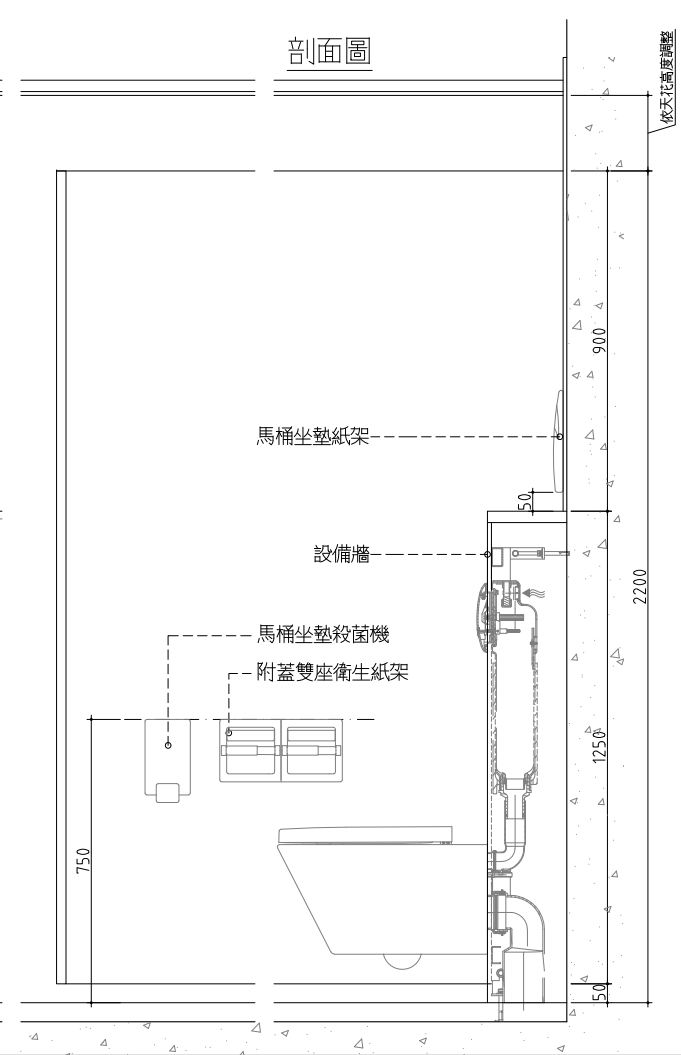

剖面圖

備註:
設備牆可依水箱設備尺寸調整,
唯總厚度不得超過25cm,且需
經建築師同意後方可施作

洗手枱不鏽鋼支撐架以臉盆兩側
各一隻,間隔85cm為原則,可依
枱面長度及臉盆數量調整

may MAYU architects

張瑪龍陳玉霖聯合建築師事務所
e: info@malone.com.tw
w: www.mayuarchitects.com

高雄
高雄市苓雅區四維四路10號3F-1
07-3389098

台北
台北市中山區松江路76號6F
070-1000-0019

工程名稱

香山綜合休閒運動館新建工程
規劃、設計暨監造委託服務案

圖名

廁所詳圖(一)

簽章
張瑪龍
陳玉霖
劉哲綱
李庭誼
呂威穎
林伊柔
薛亦珊
陳昀

核准

張瑪龍 陳玉霖

設計

陳玉霖 劉哲綱

校核

劉哲綱

繪圖

李庭誼 呂威穎
林伊柔 薛亦珊
陳昀

日期

110/03/29

張號

圖號

A8-45