


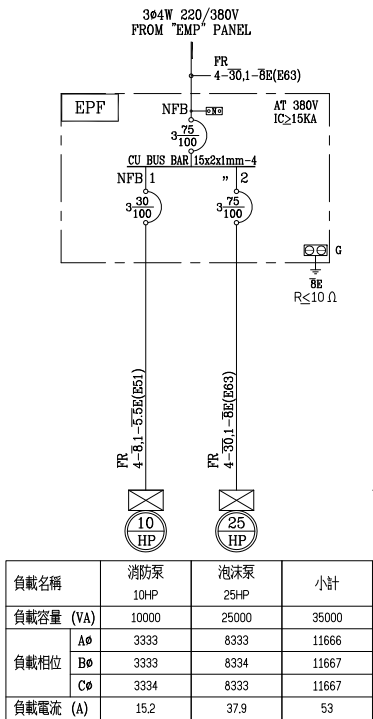


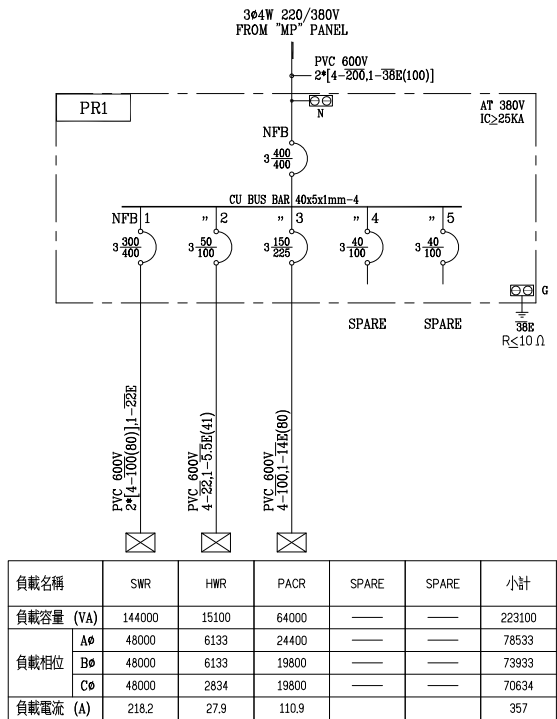


以下屬設備工程
控制箱內含MS及控制原件

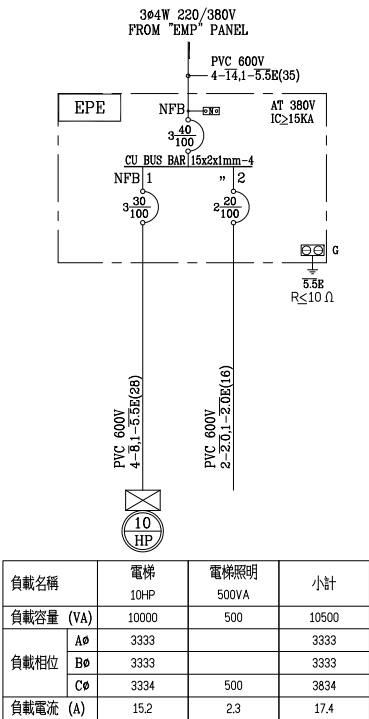


以下屬設備工程
控制箱內含MS及控制原件

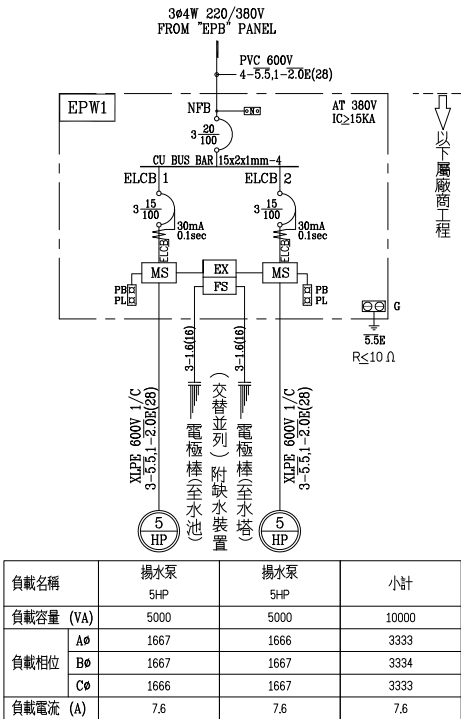


以下屬廠商工程

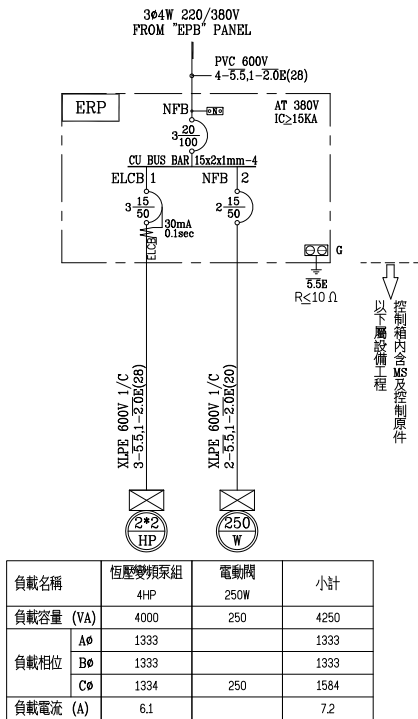


以下屬設備工程
控制箱內含MS及控制原件

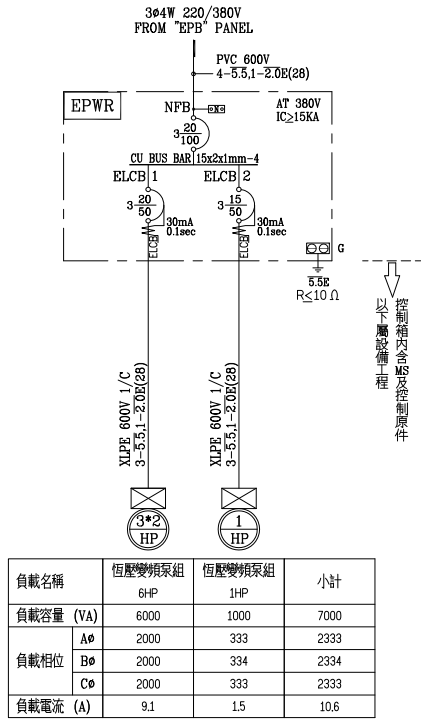


以下屬設備工程
控制箱內含MS及控制原件

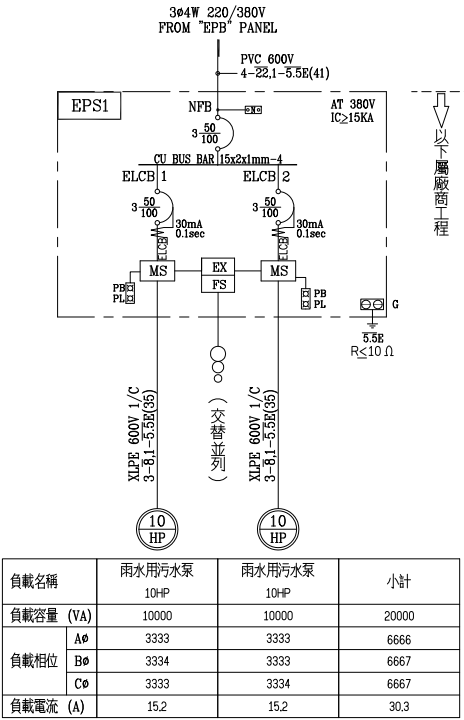

以下屬廠商工程

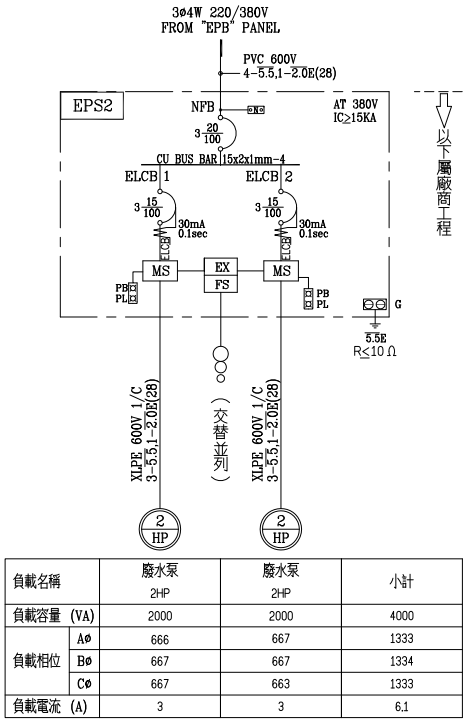

以下屬廠商工程

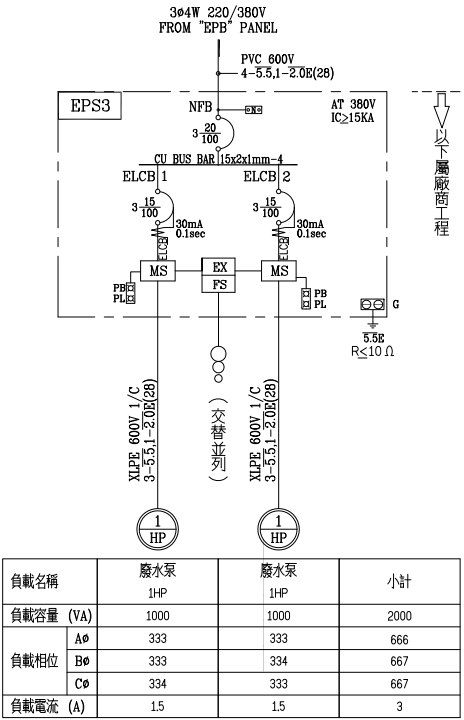

以下屬廠商工程



MAYU architects

張瑪龍陳玉霖聯合建築師事務所
E: info@malone.com.tw
W: www.mayuarchitects.com

高雄
高雄市苓雅區四維四路 10號3F-1
07-3389098

台北
台北市中山區松江路 76號6F
070-1000-0019

棧鼎工程顧問有限公司
林政樑技師

工程名稱

香山綜合休閒運動館新建工程

圖名

負載單線圖(二)

登章

核准

設計

校核

繪圖

日期

110/06/09

張號

圖號

E-05