

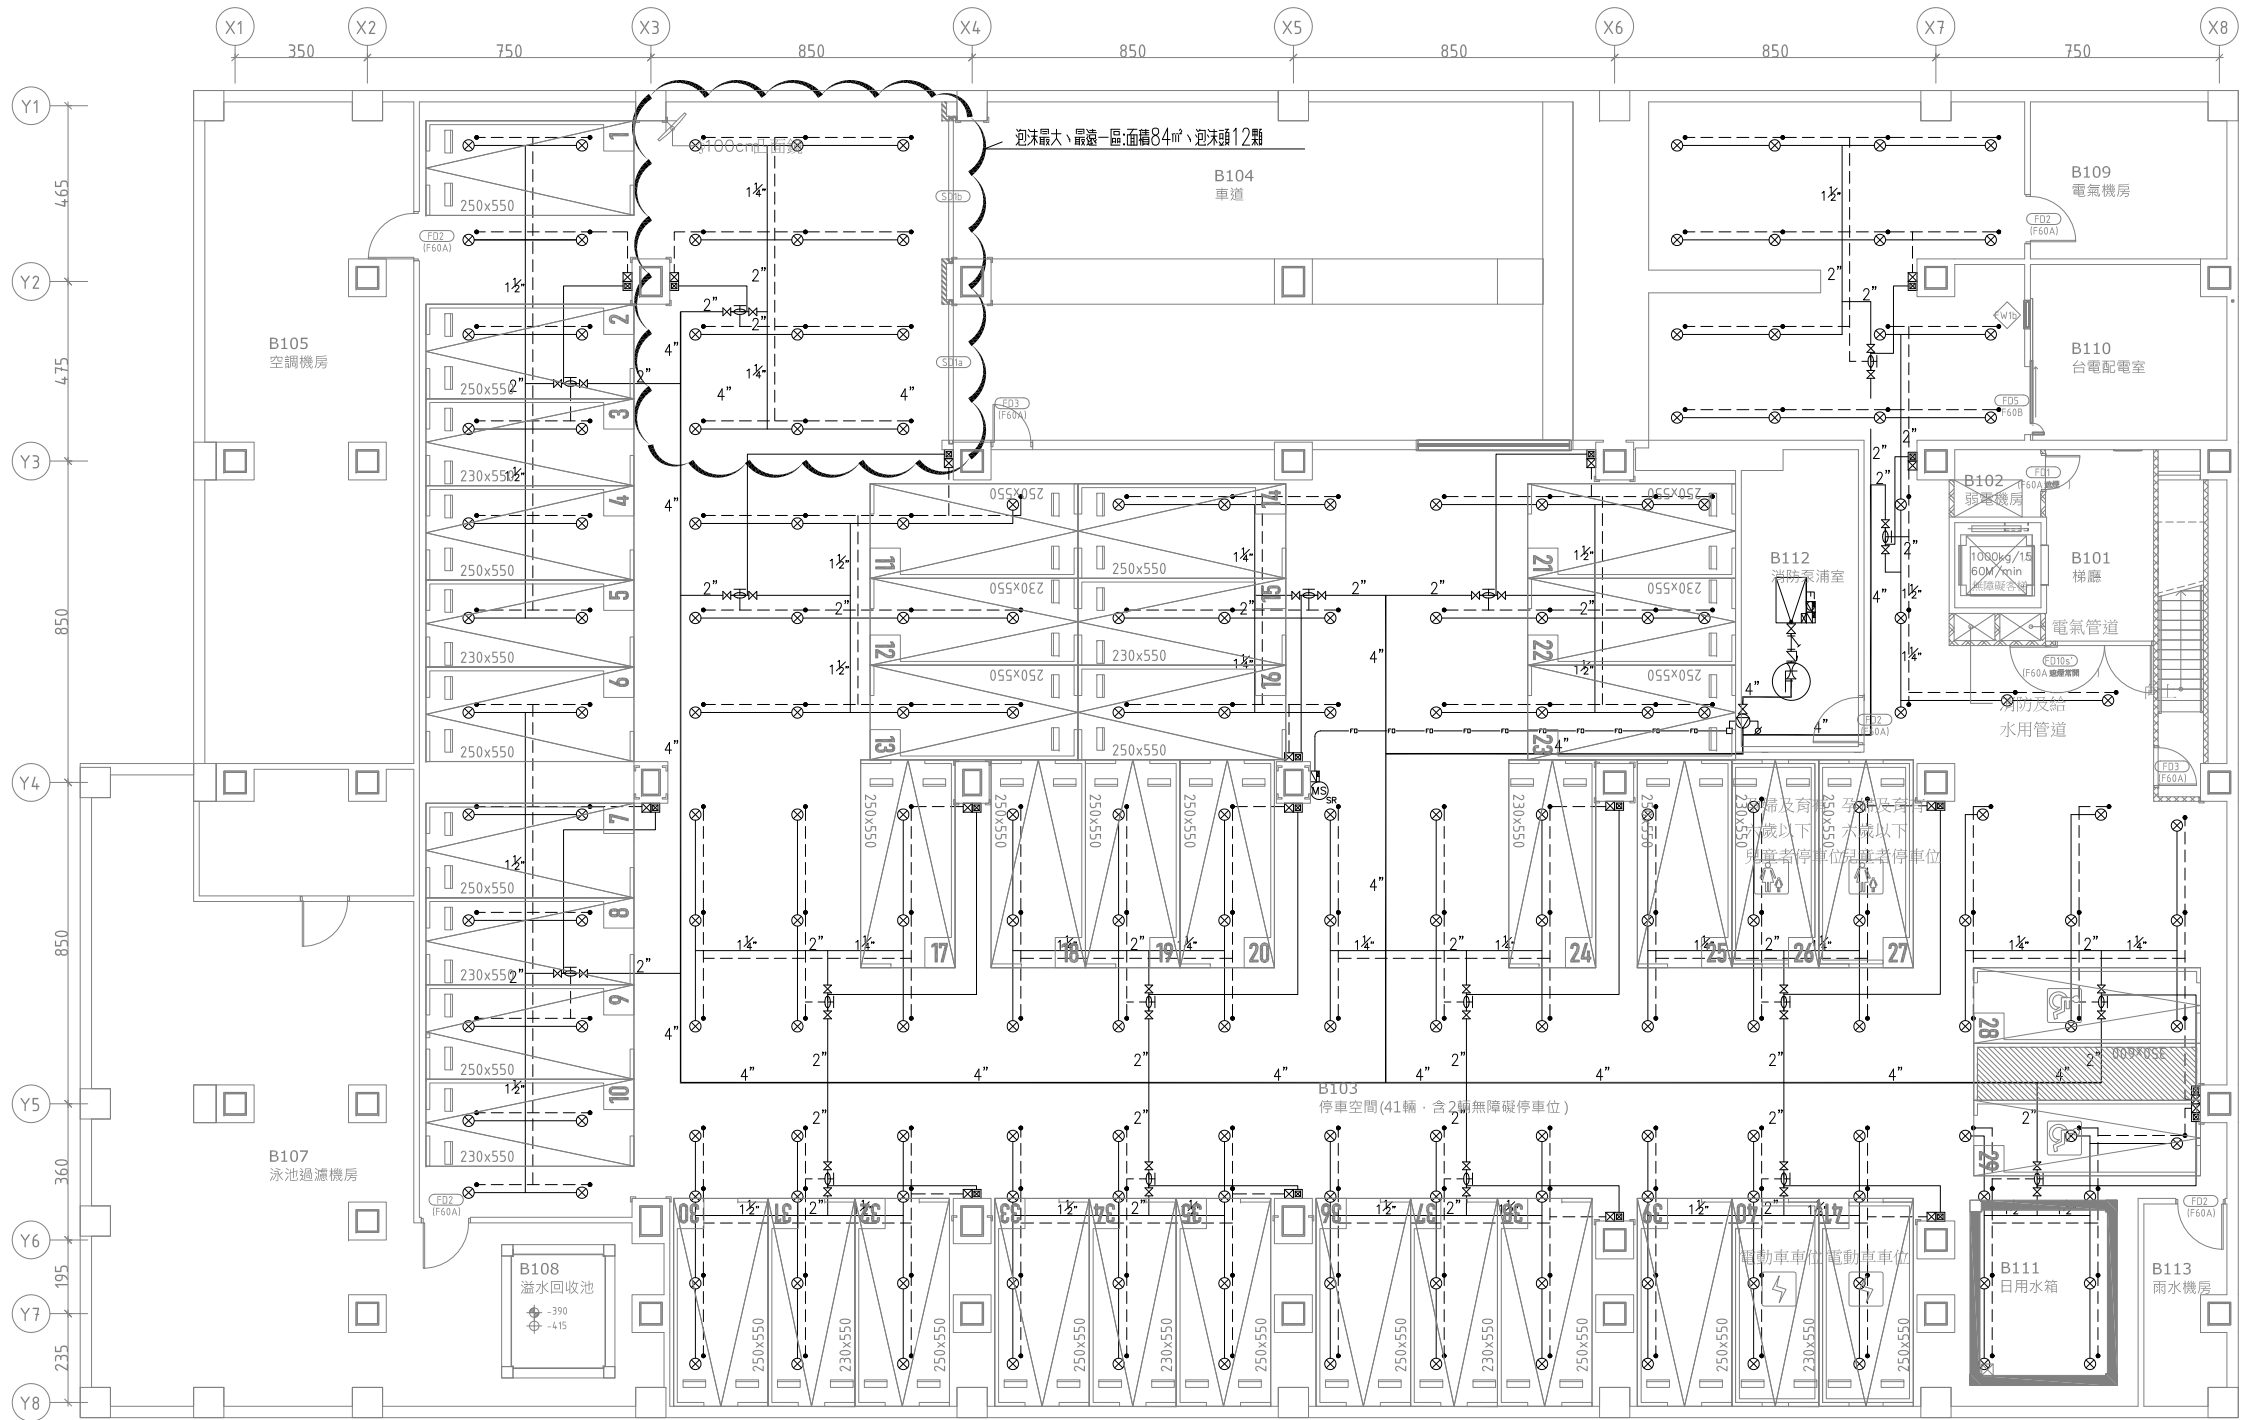


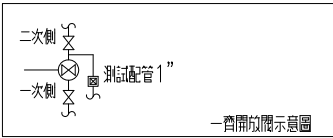

數量表	
符號	數量
	1
	1
	192
	192
	18
	18
	18
	1
	1
	2

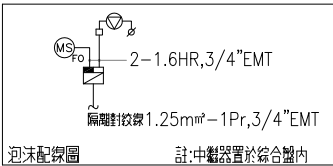

*制水間高度距離樓地板面不得大於1.5M,小於0.8M.
*圖面上泡沫管徑未標明者概為 SGP 1"
*圖面上感知噴水頭管徑概為 SGP 1/2"

地下一層 泡沫滅火設備配置平面圖

S:1/100

林政樑



核准	設計
校核	繪圖
日期	110/03/29
張號	圖號
	F2-01