


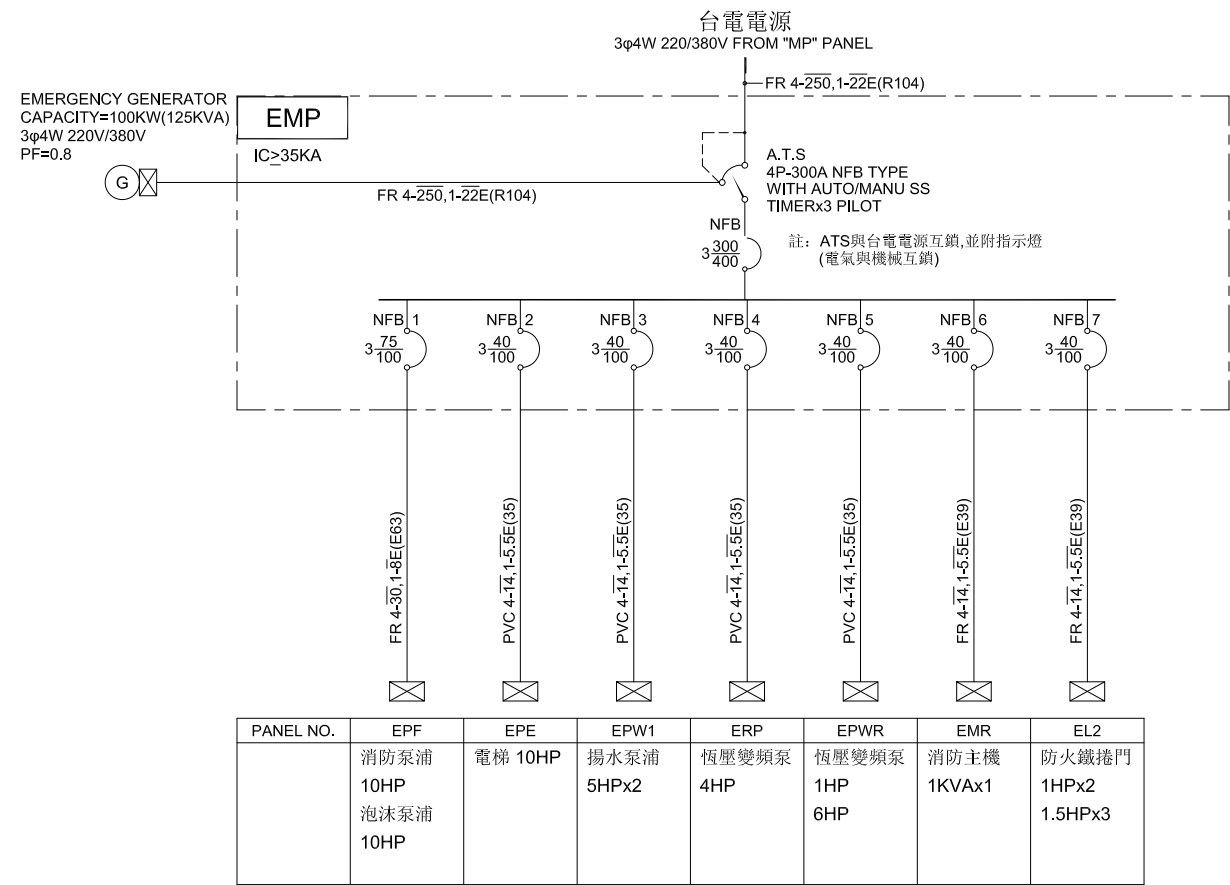

ATS動作說明:

ATS為自動切換開關

於台電供電時,ATS不切換

使用戶用電由台電供應,

停電時,ATS切換產生動作

讓用戶用電改由發電機供應,

並設置電氣及機械連鎖.

使市電和發電機供電不產生衝突.

確保用電安全.



張瑪龍陳玉霖聯合建築師事務所
e: info@malone.com.tw
w: www.mayuarchitects.com

高雄
高雄市苓雅區四維四路 10號3F-1
07-3389098

台北
台北市中山區松江路 76號6F
070-1000-0019

棣鼎工程顧問有限公司
林政樑技師

工程名稱

香山綜合休閒運動館新建工程

圖名

發電機單線圖

簽章

核准 設計

校核 繪圖

日期

110/03/29

張號 圖號

FE-03

