


機電、空調工程
屬後擴工程

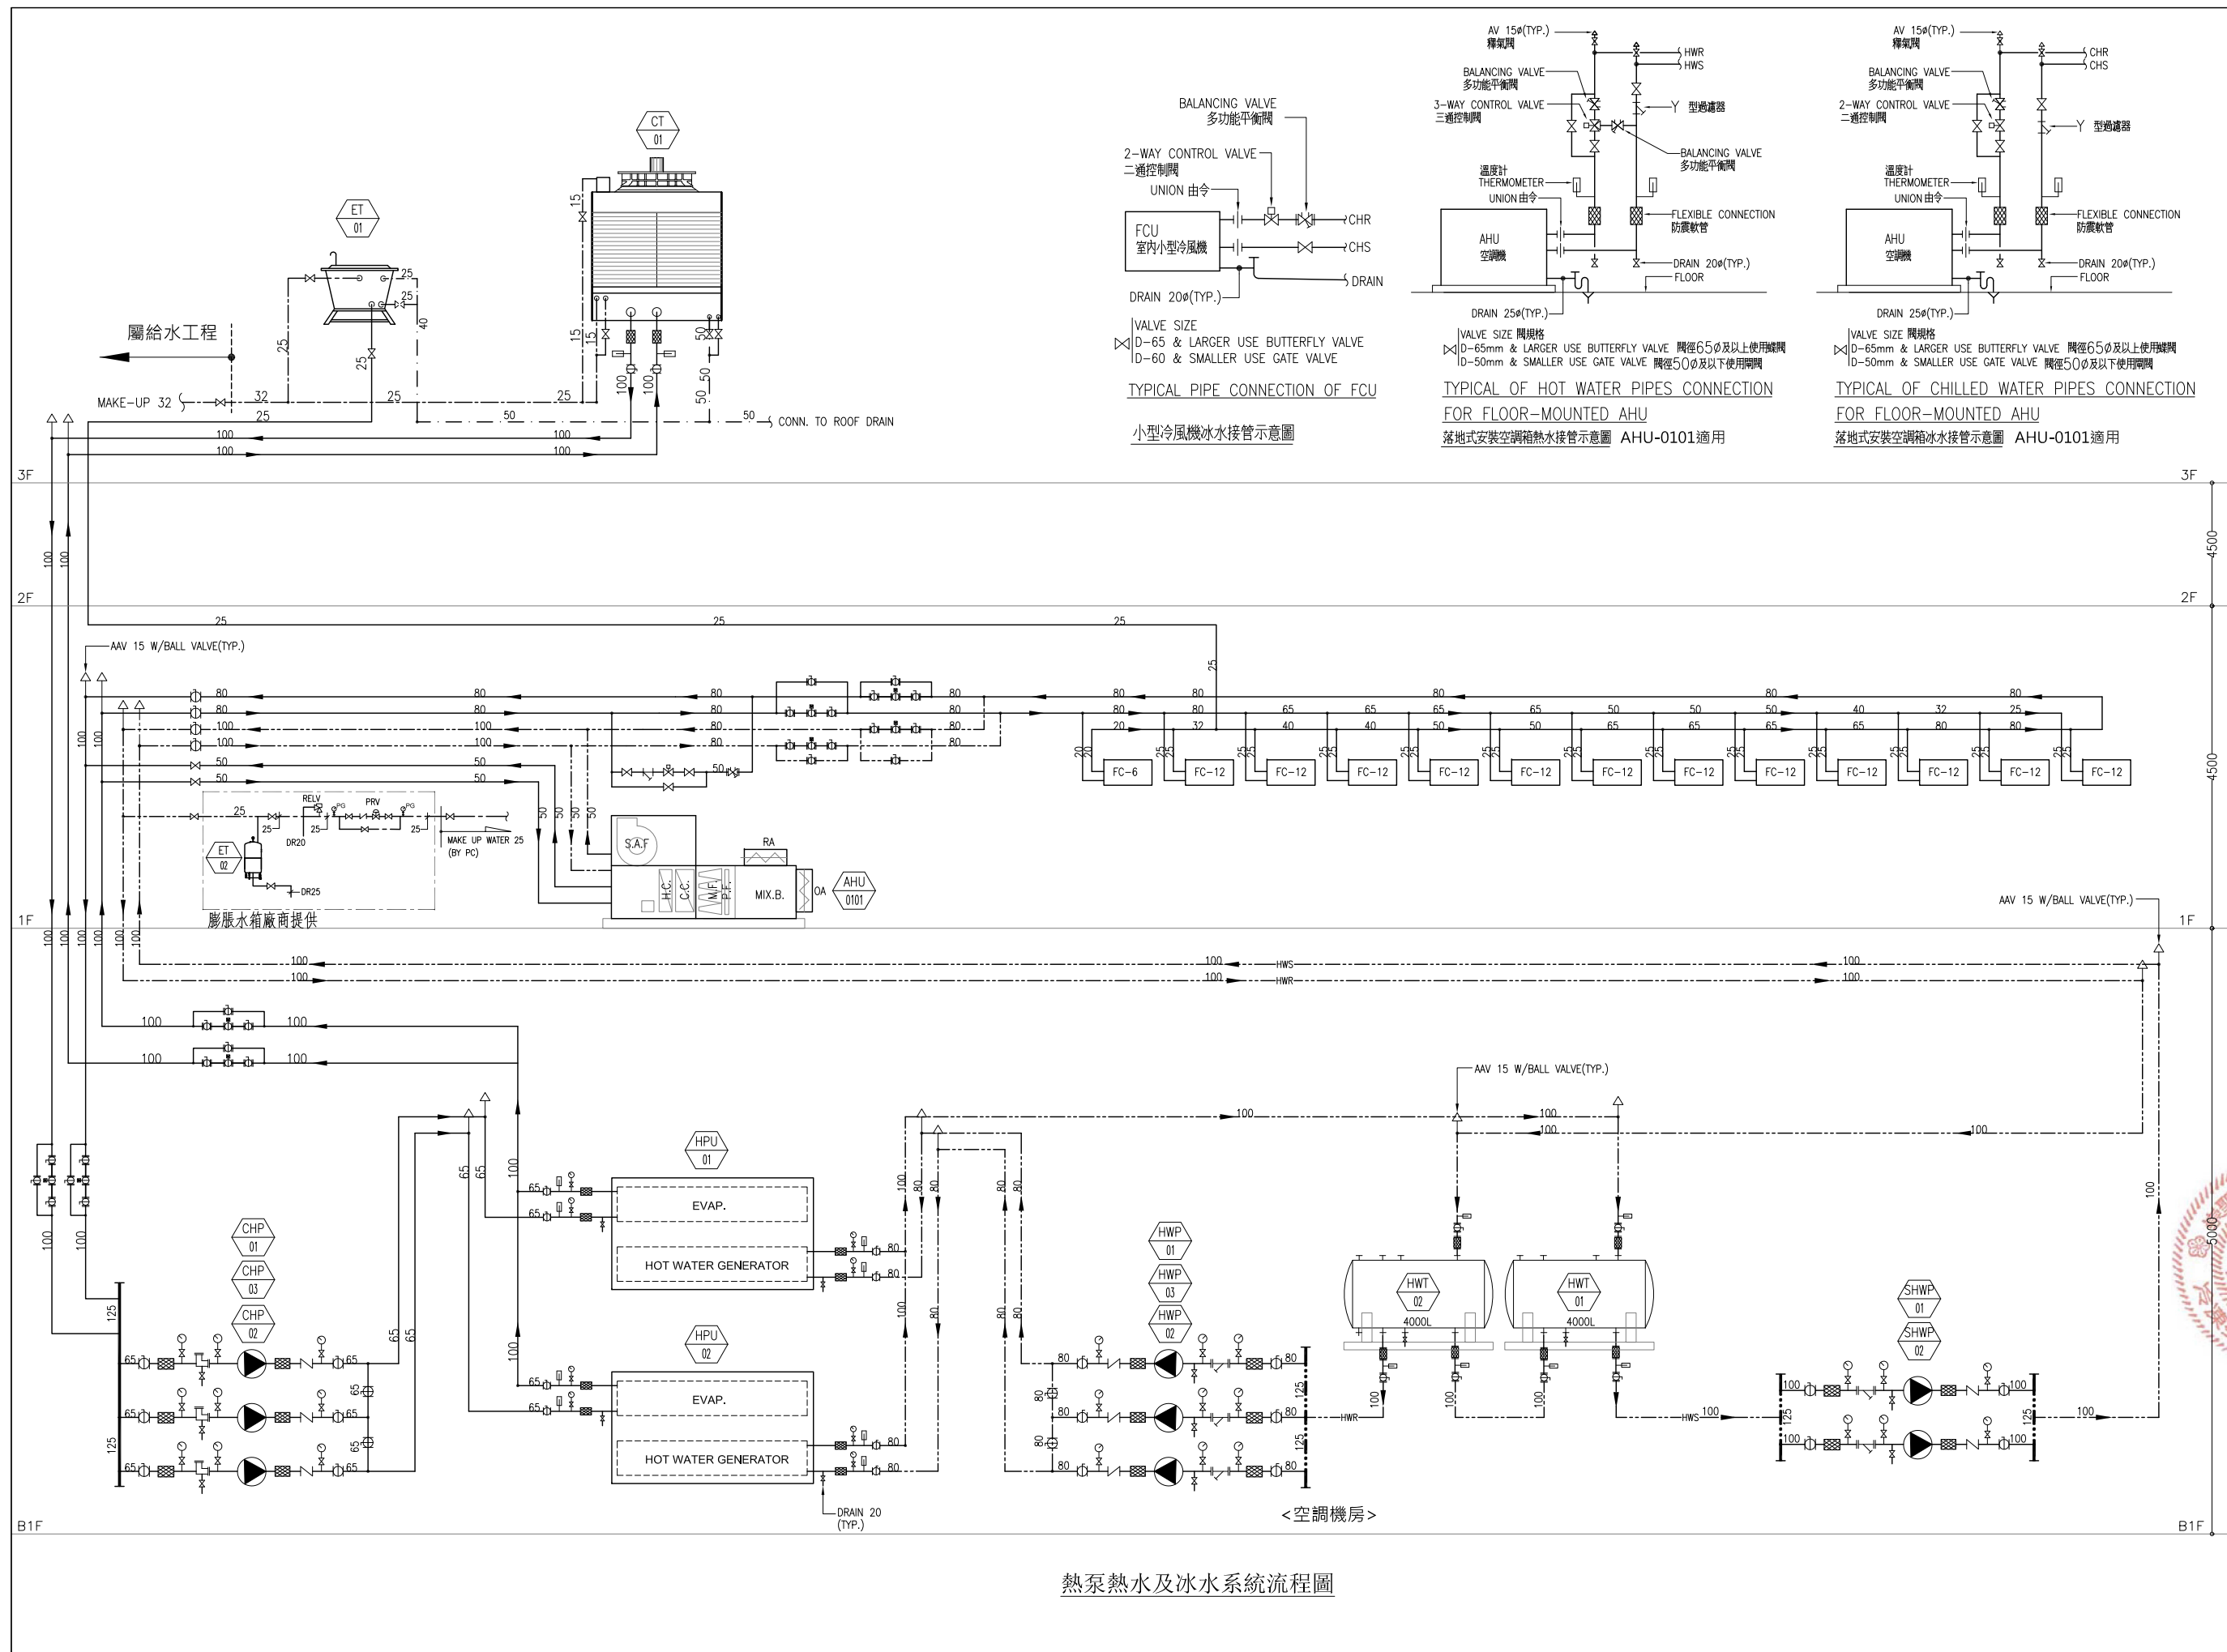

工程名稱	香山綜合休閒運動館新建工程
圖名	熱泵熱水及冰水系統流程圖

	
簽章	
郭錫譚	
第0060033號	
核准	設計
郭錫譚	林聰煌
校核	繪圖
林聰煌	黃明輝
日期	
110/03/29	