


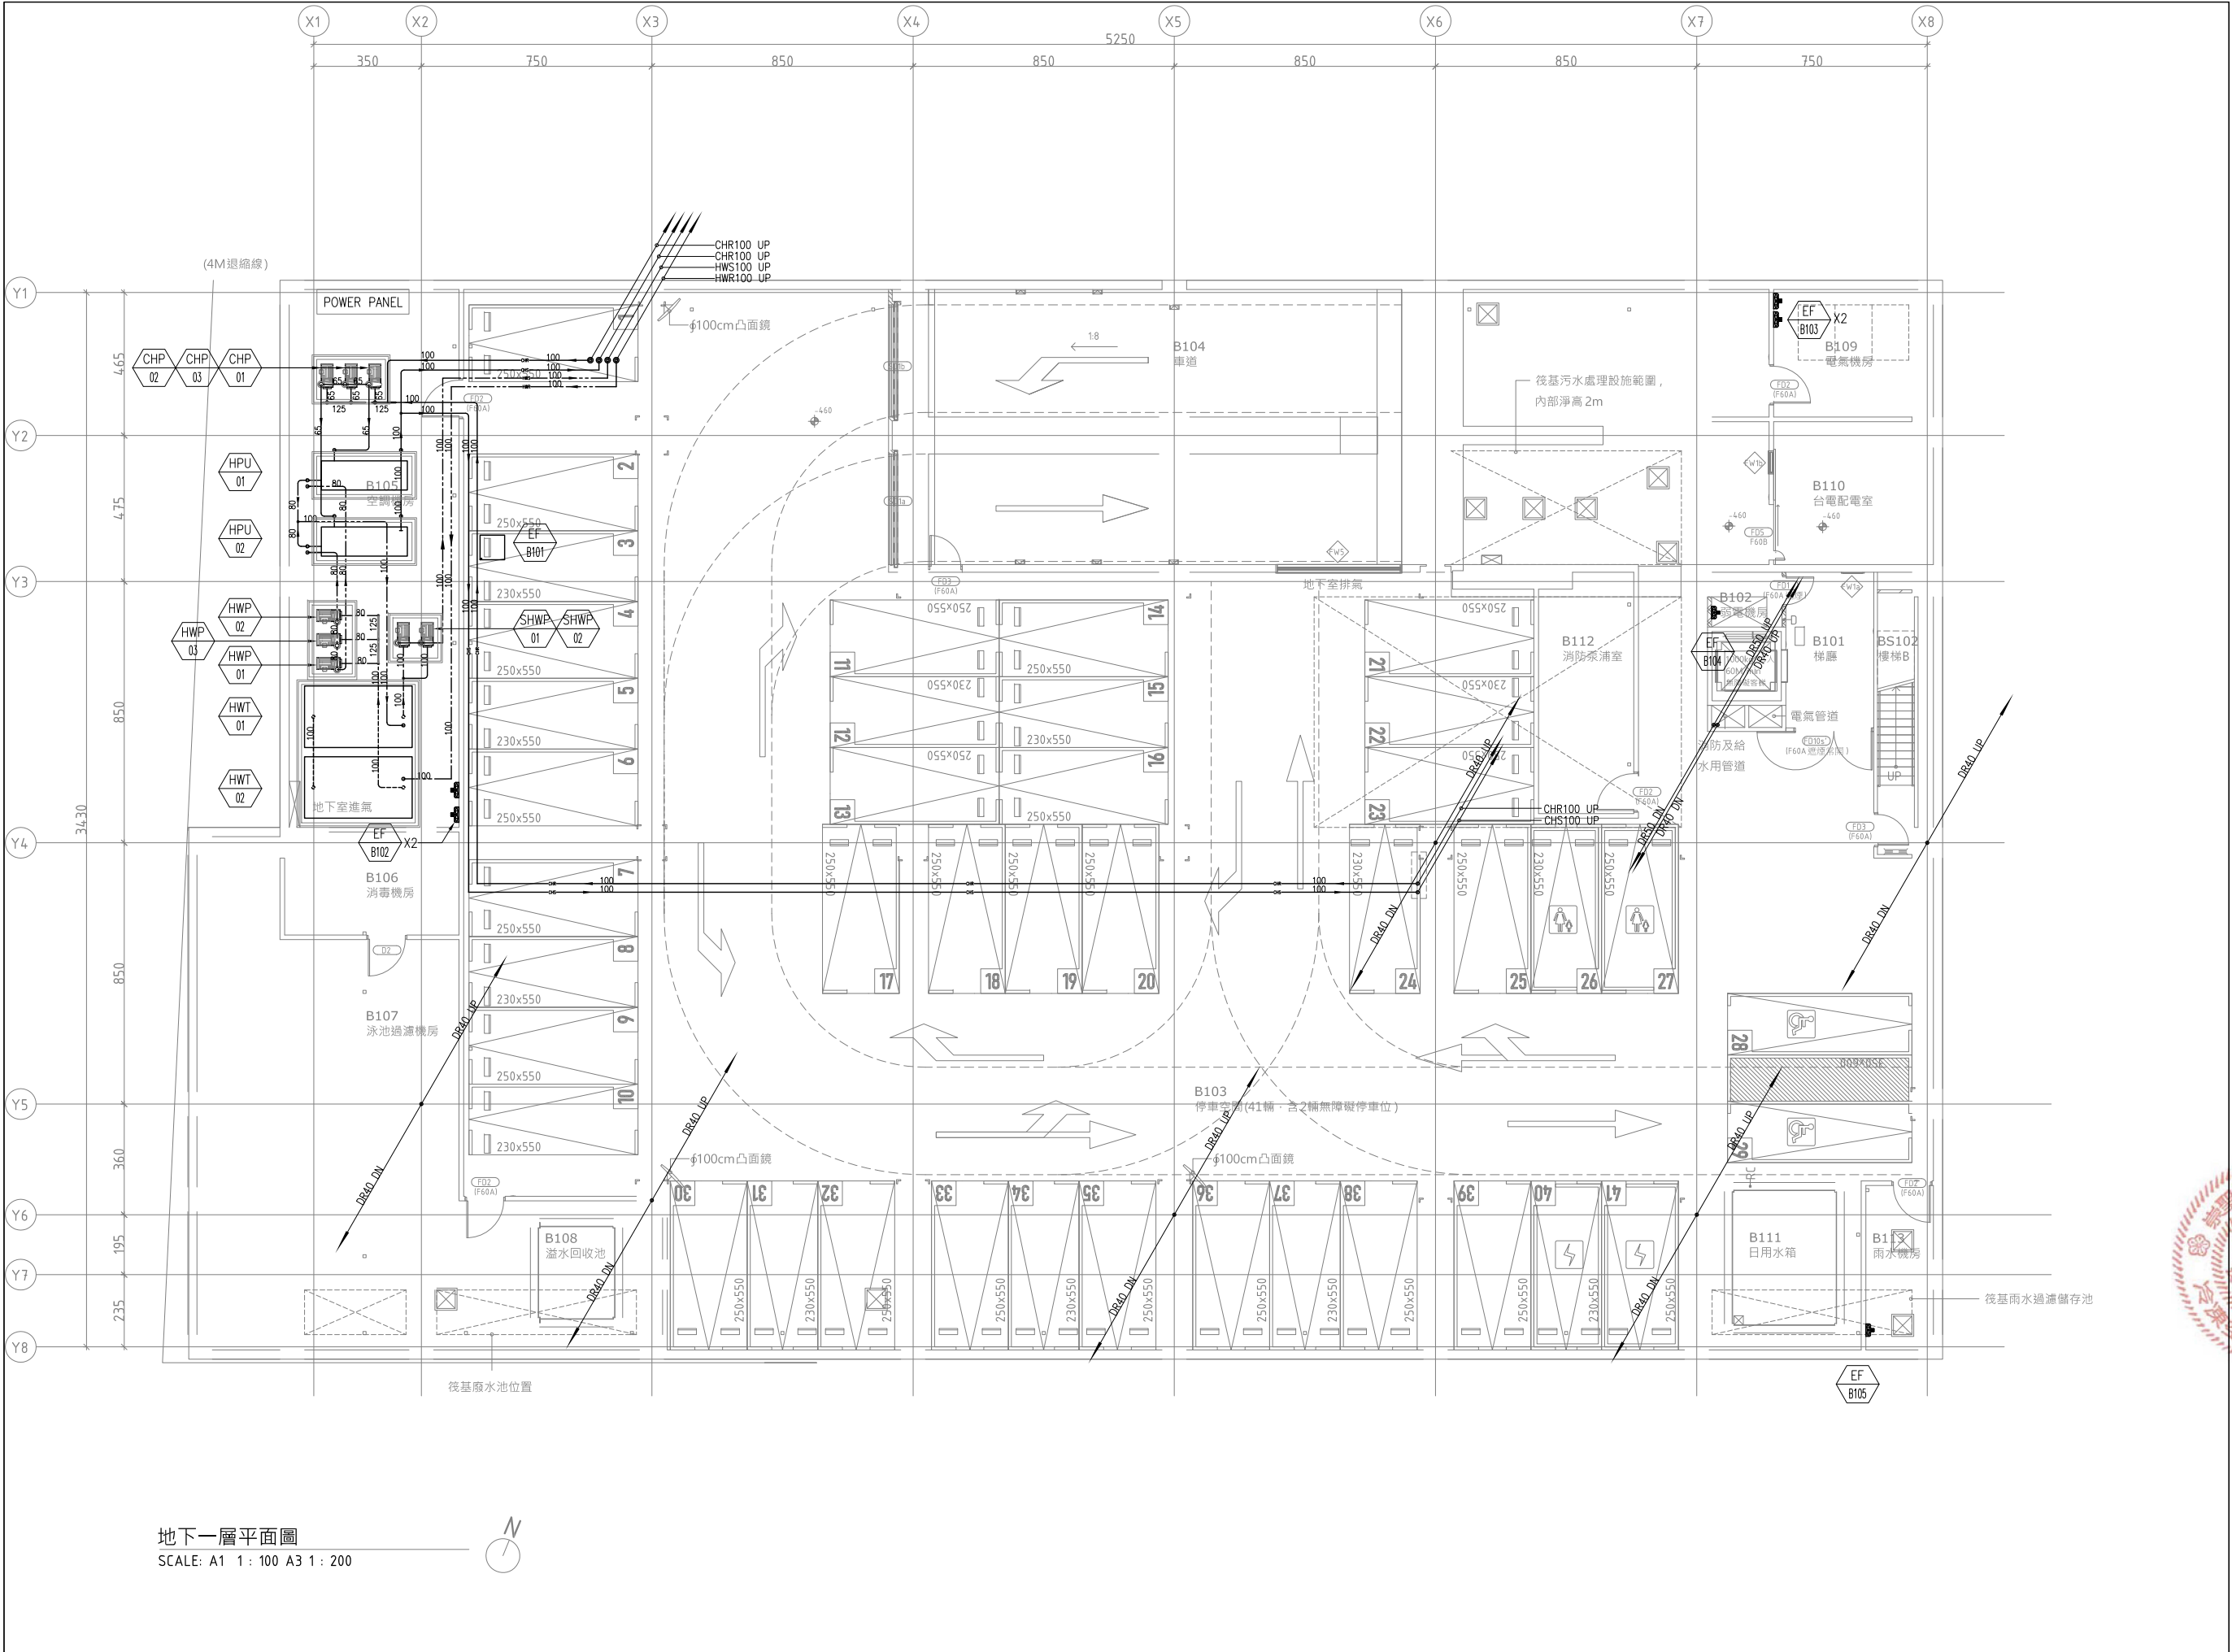

MAYU architects
張瑪龍陳玉森聯合建築師事務所
E: info@malone.com.tw
W: www.mayuarchitects.com

高雄
高雄市苓雅區四維四路10號3F-1
07-3389098
台北
台北市中山區松江路76號6F
070-1000-0019

工程名稱
香山綜合休閒運動館新建工程

圖名
地下一層水管及冷煤管配置平面圖

工程顧問有限公司
簽章
鄭錫輝
核准
設計
林聰煌

校核
繪圖
林聰煌
日期
110/03/29

張號
圖號
AC-402