


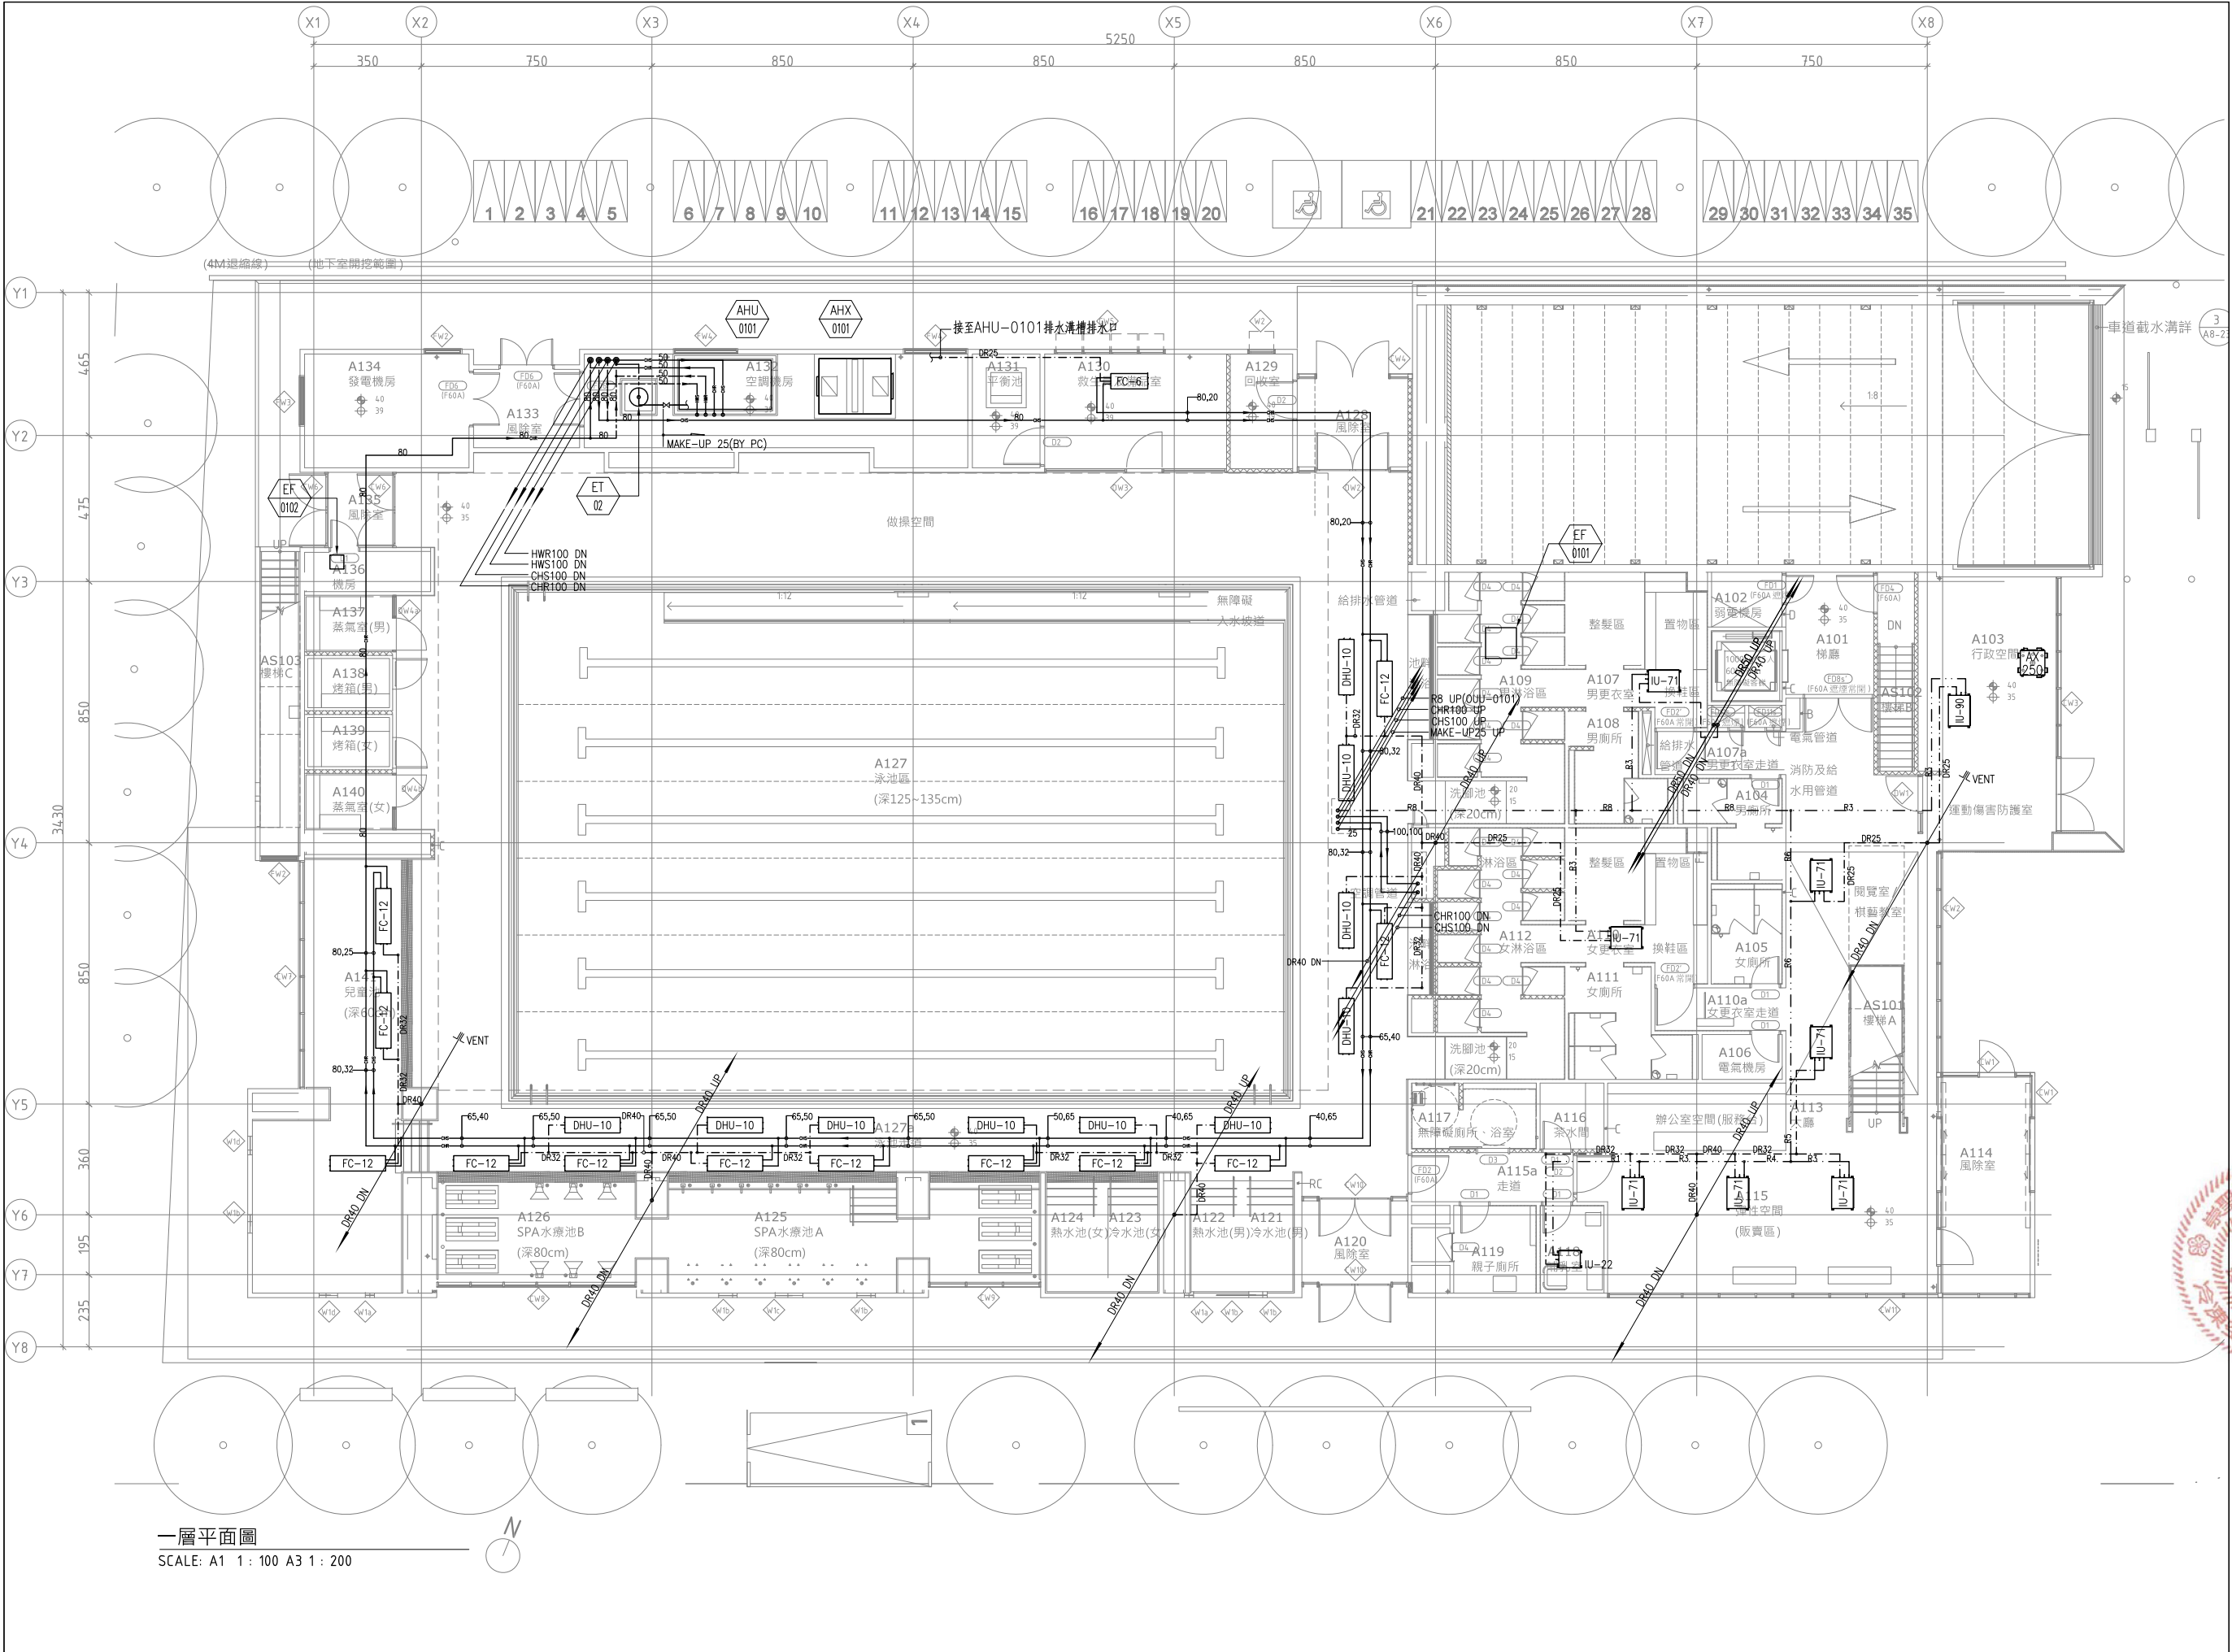

一層平面圖
SCALE: A1 1: 100 A3 1: 200

MAYU architects
振馬龍陳玉森聯合建築師事務所
E: info@malone.com.tw
W: www.mayuarchitects.com

高雄
高雄市苓雅區四維四路10號3F-1
07-3389098
台北
台北市中山區松江路76號6F
070-1000-0019

工程名稱
香山綜合休閒運動館新建工程
圖名
一層水管及冷煤管配置平面圖

工程顧問有限公司
鄭錫譯
0900608888
工程師

設計
林聰煌
繪圖
薛明輝
日期
110/03/29

圖號
AC-403