



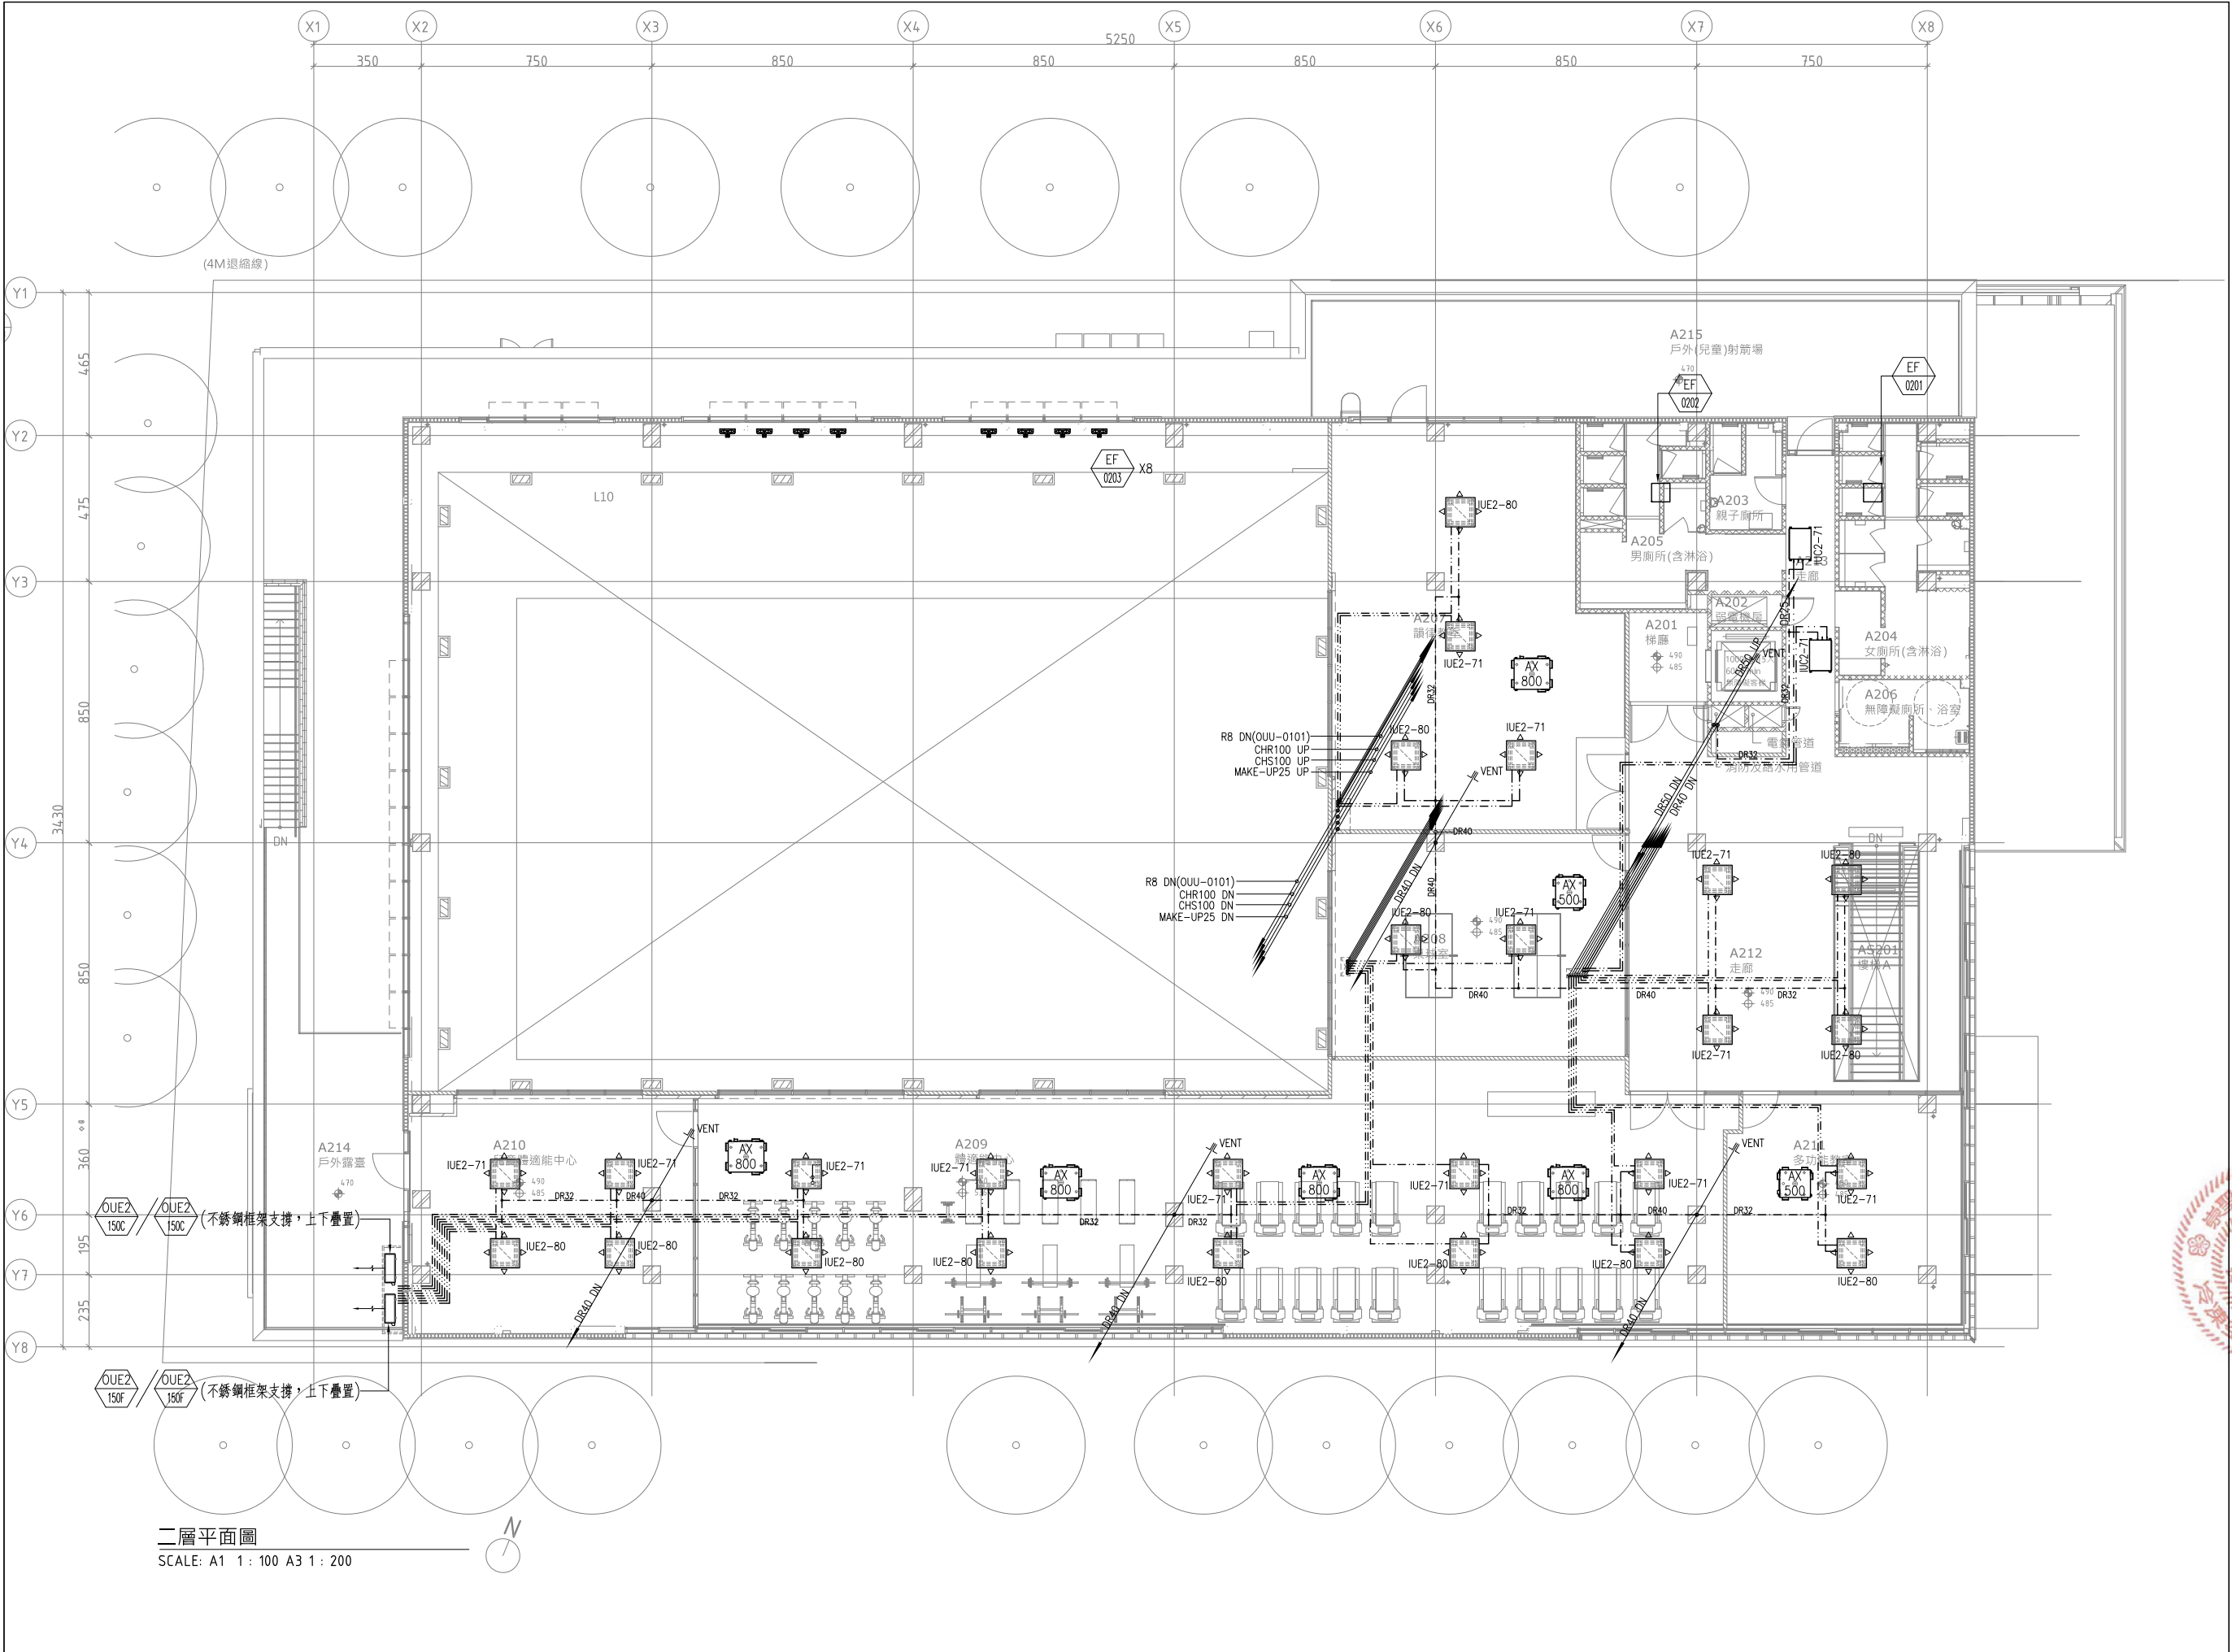

MAYU architects
張瑪龍陳玉森聯合建築師事務所
E: info@malone.com.tw
W: www.mayuarchitects.com

高雄
高雄市苓雅區四維四路10號3F-1
07-3389098
台北
台北市中山區松江路76號6F
070-1000-0019

工程名稱
香山綜合休閒運動館新建工程
圖名
二層水管及冷煤管配置平面圖

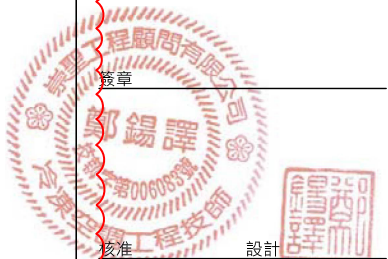

核准 設計
鄭錫譯 林聰煜
校核 繪圖
林聰煜 薛明輝
日期
110/03/29

張號 圖號
AC-404