


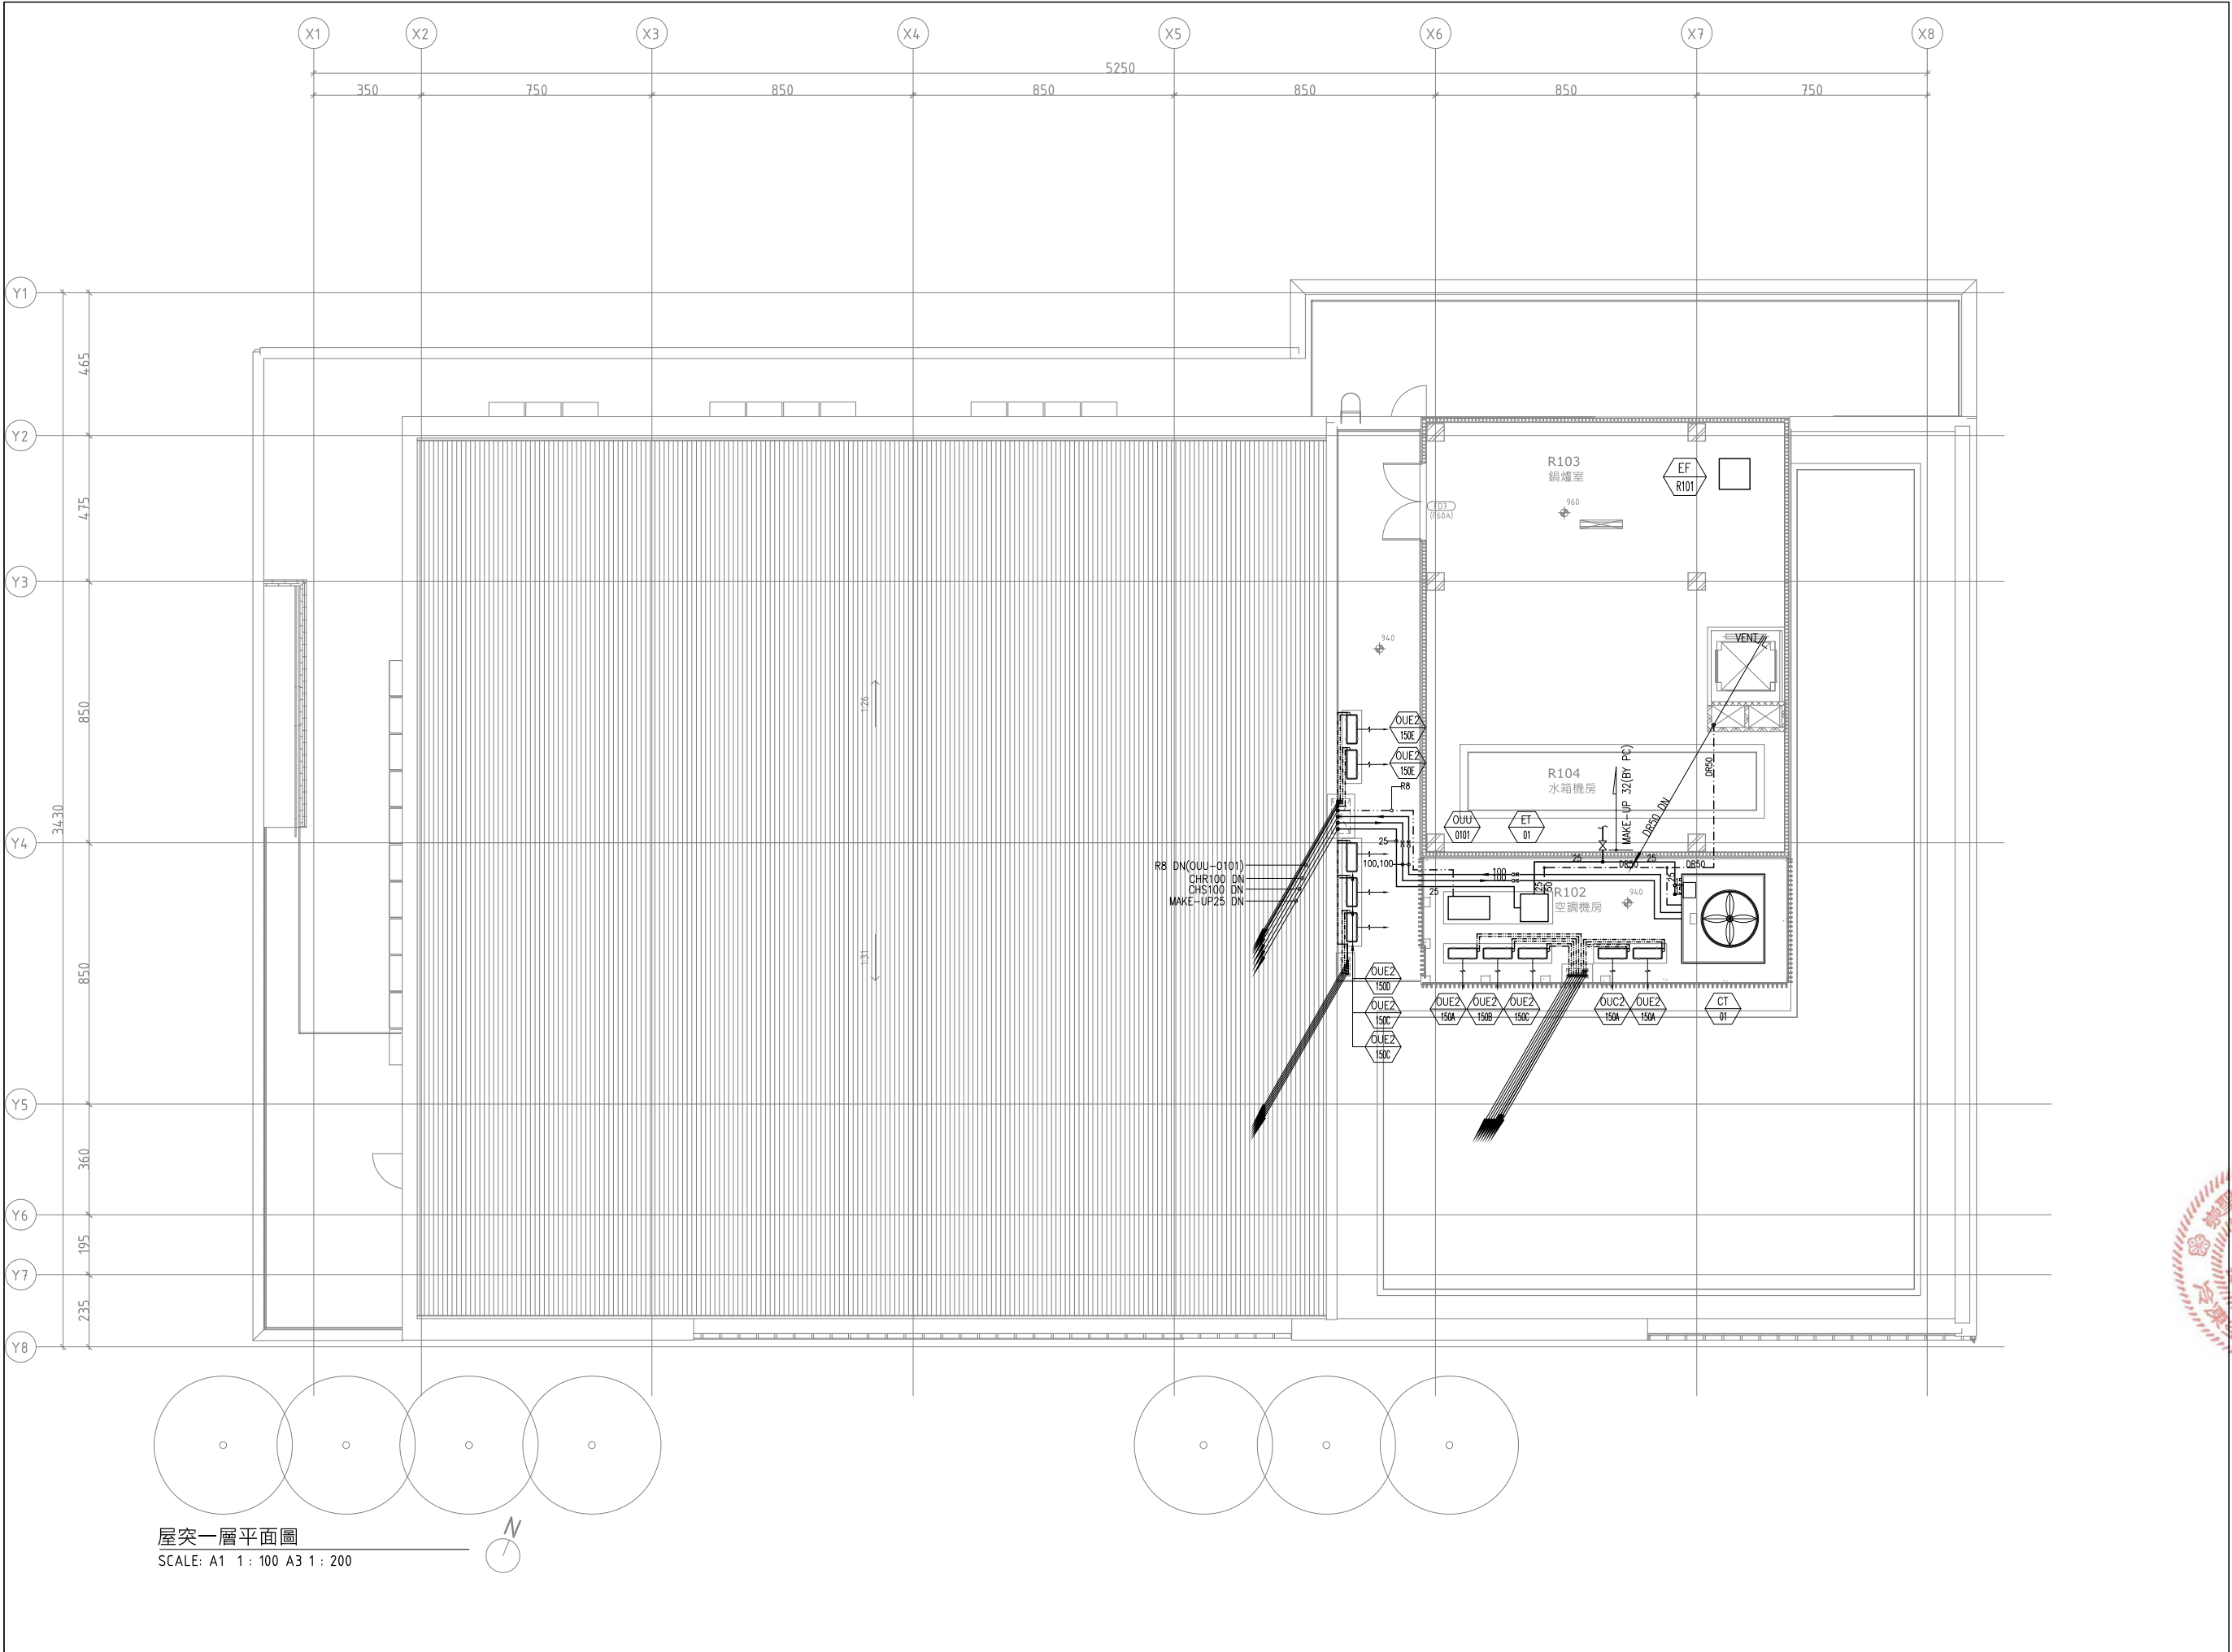

MAYU architects

振瑪龍陳玉霖聯合建築師事務所
E: info@malone.com.tw
W: www.mayuarchitects.com

高雄
高雄市苓雅區四維四路10號3F-1
07-3389098
台北
台北市中山區松江路76號6F
070-1000-0019

工程名稱

香山綜合休閒運動館新建工程

圖名

屋突一層水管及冷煤管配置平面圖

工程顧問有限公司

簽章

鄭錫輝

0000000000

工程技師

核准 設計

鄭錫輝 林聰煜

校核 繪圖

林聰煜 薛明輝

日期

110/03/29

張號 圖號

-- AC-405