


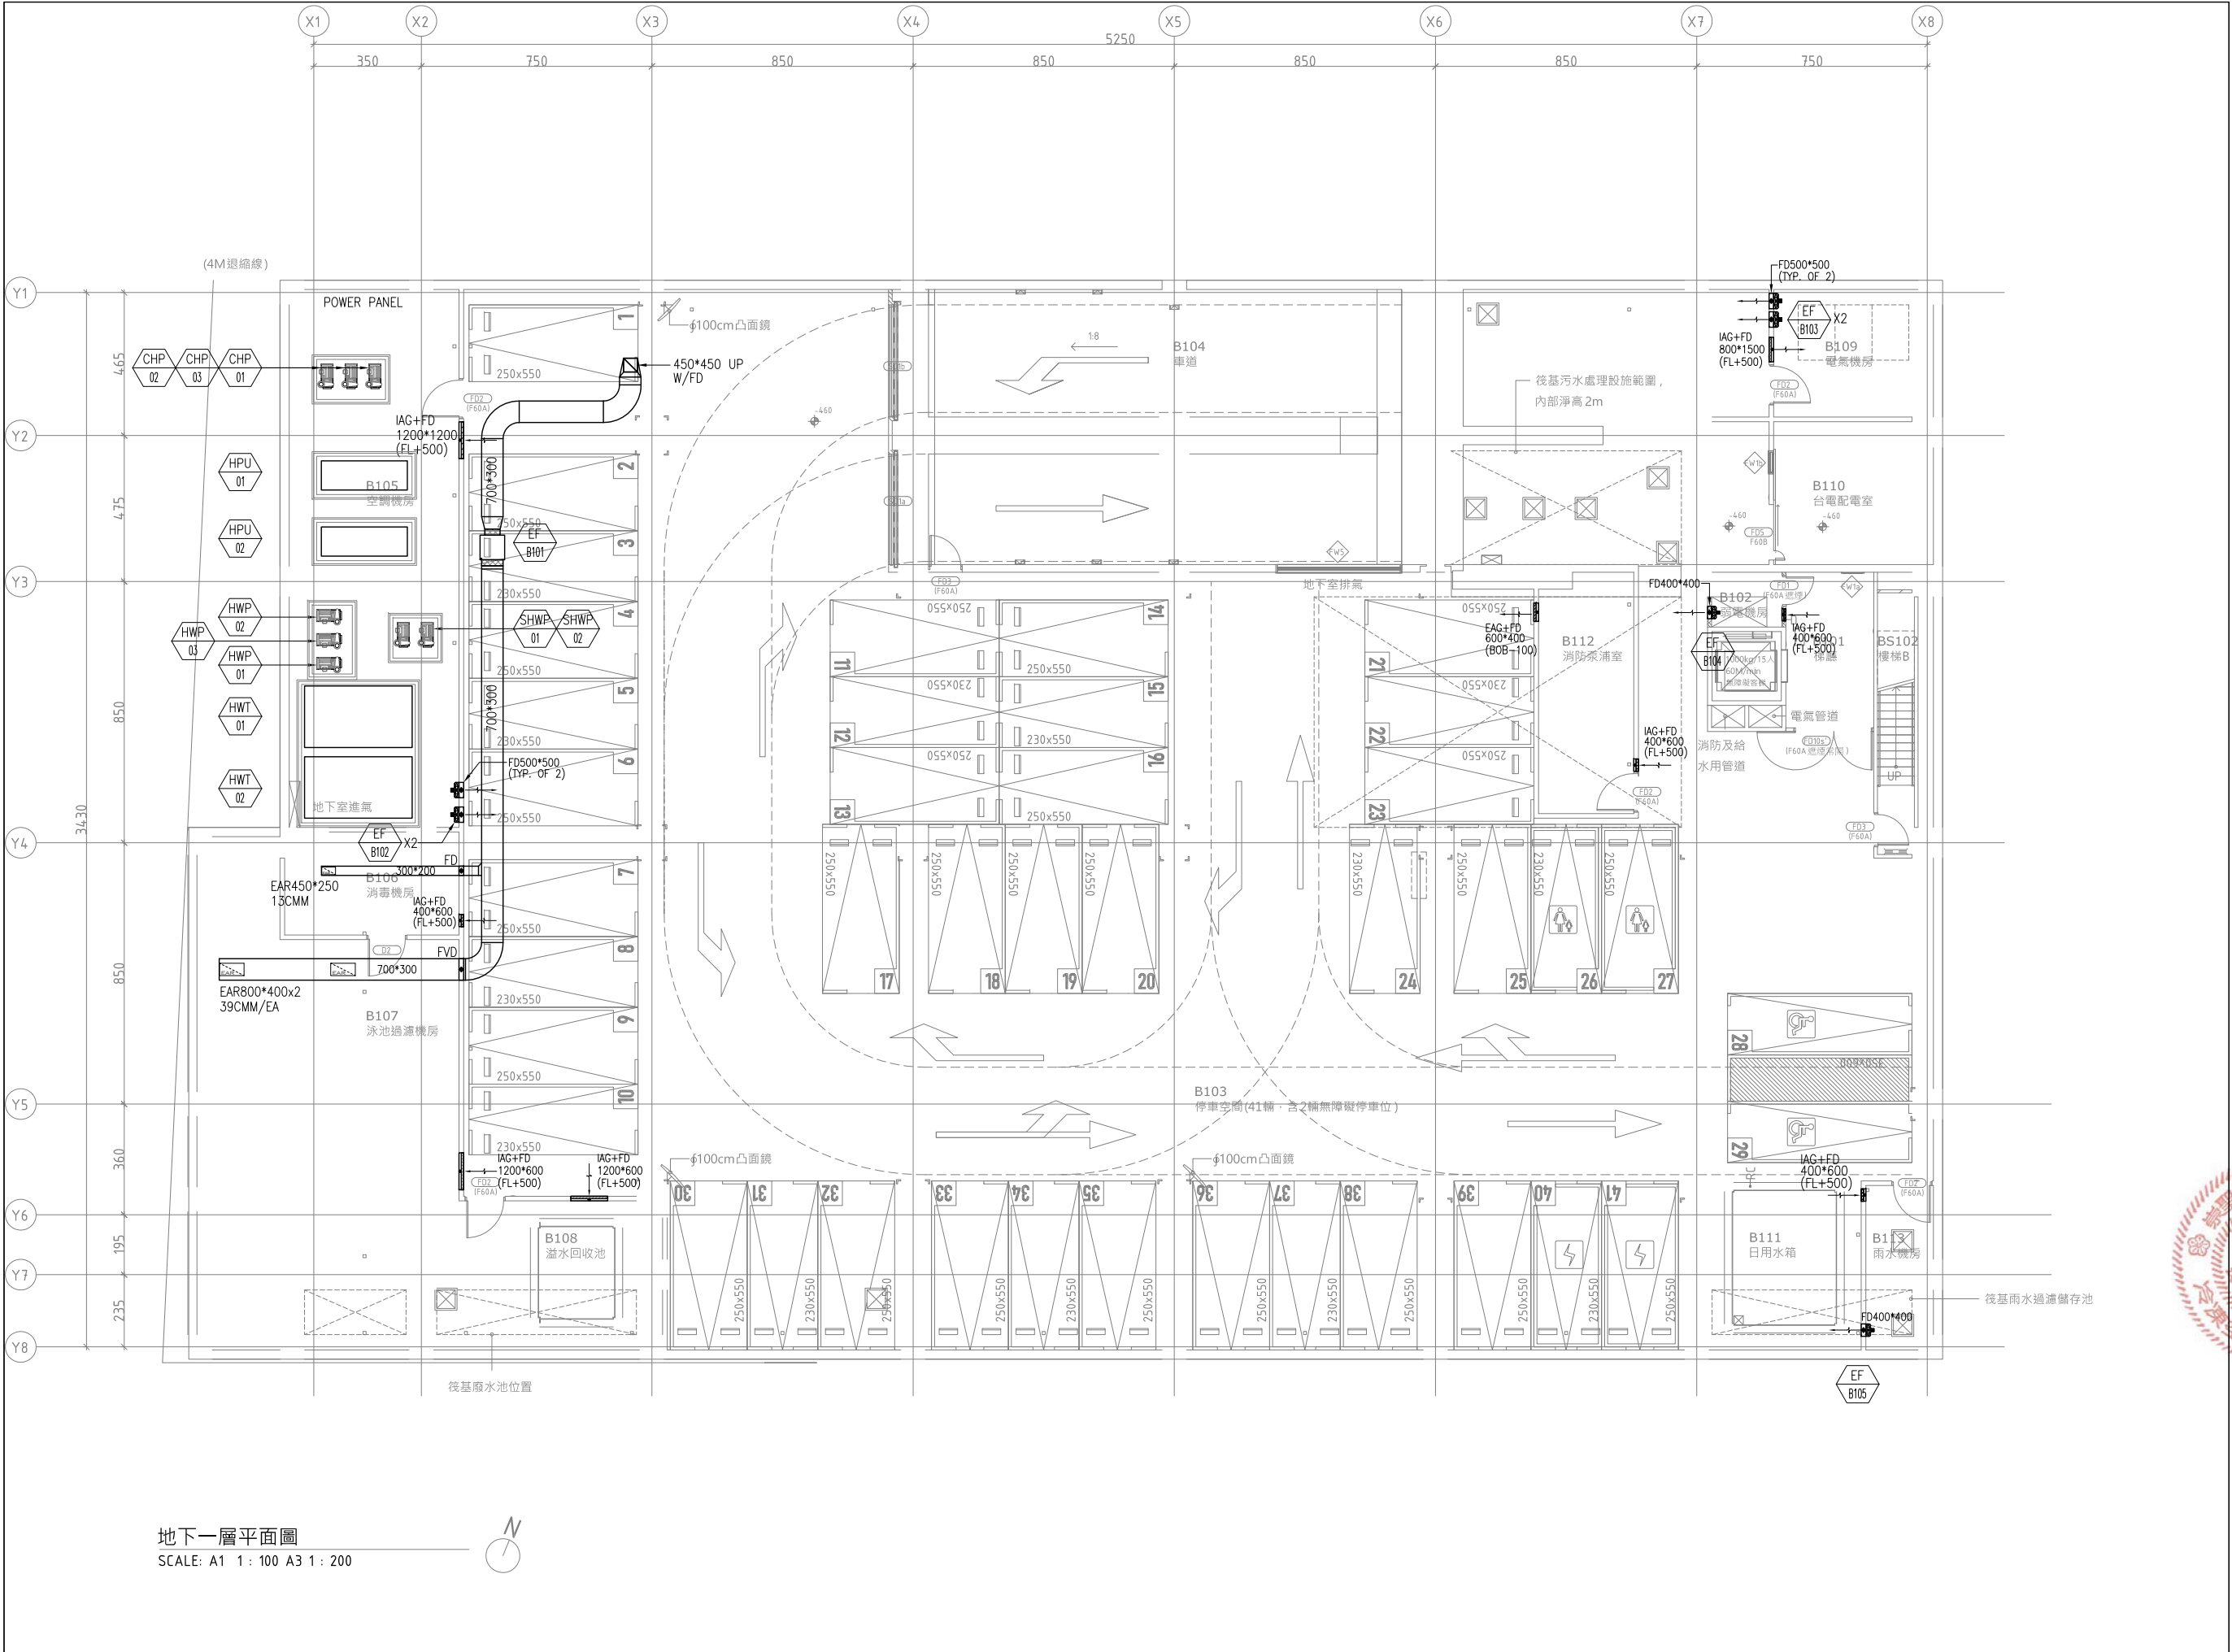

MAYU architects
振瑪龍陳玉霖聯合建築師事務所
E: info@malone.com.tw
W: www.mayuarchitects.com
高雄
高雄市苓雅區四維四路10號3F-1
07-3389098
台北
台北市中山區松江路76號6F
070-1000-0019

工程名稱
香山綜合休閒運動館新建工程
圖名
地下一層風管配置平面圖

簽章
鄭錫輝
設計
林聰煜

校核
林聰煜
繪圖
薛明輝

日期
110/03/29

張號
圖號
AC-501