


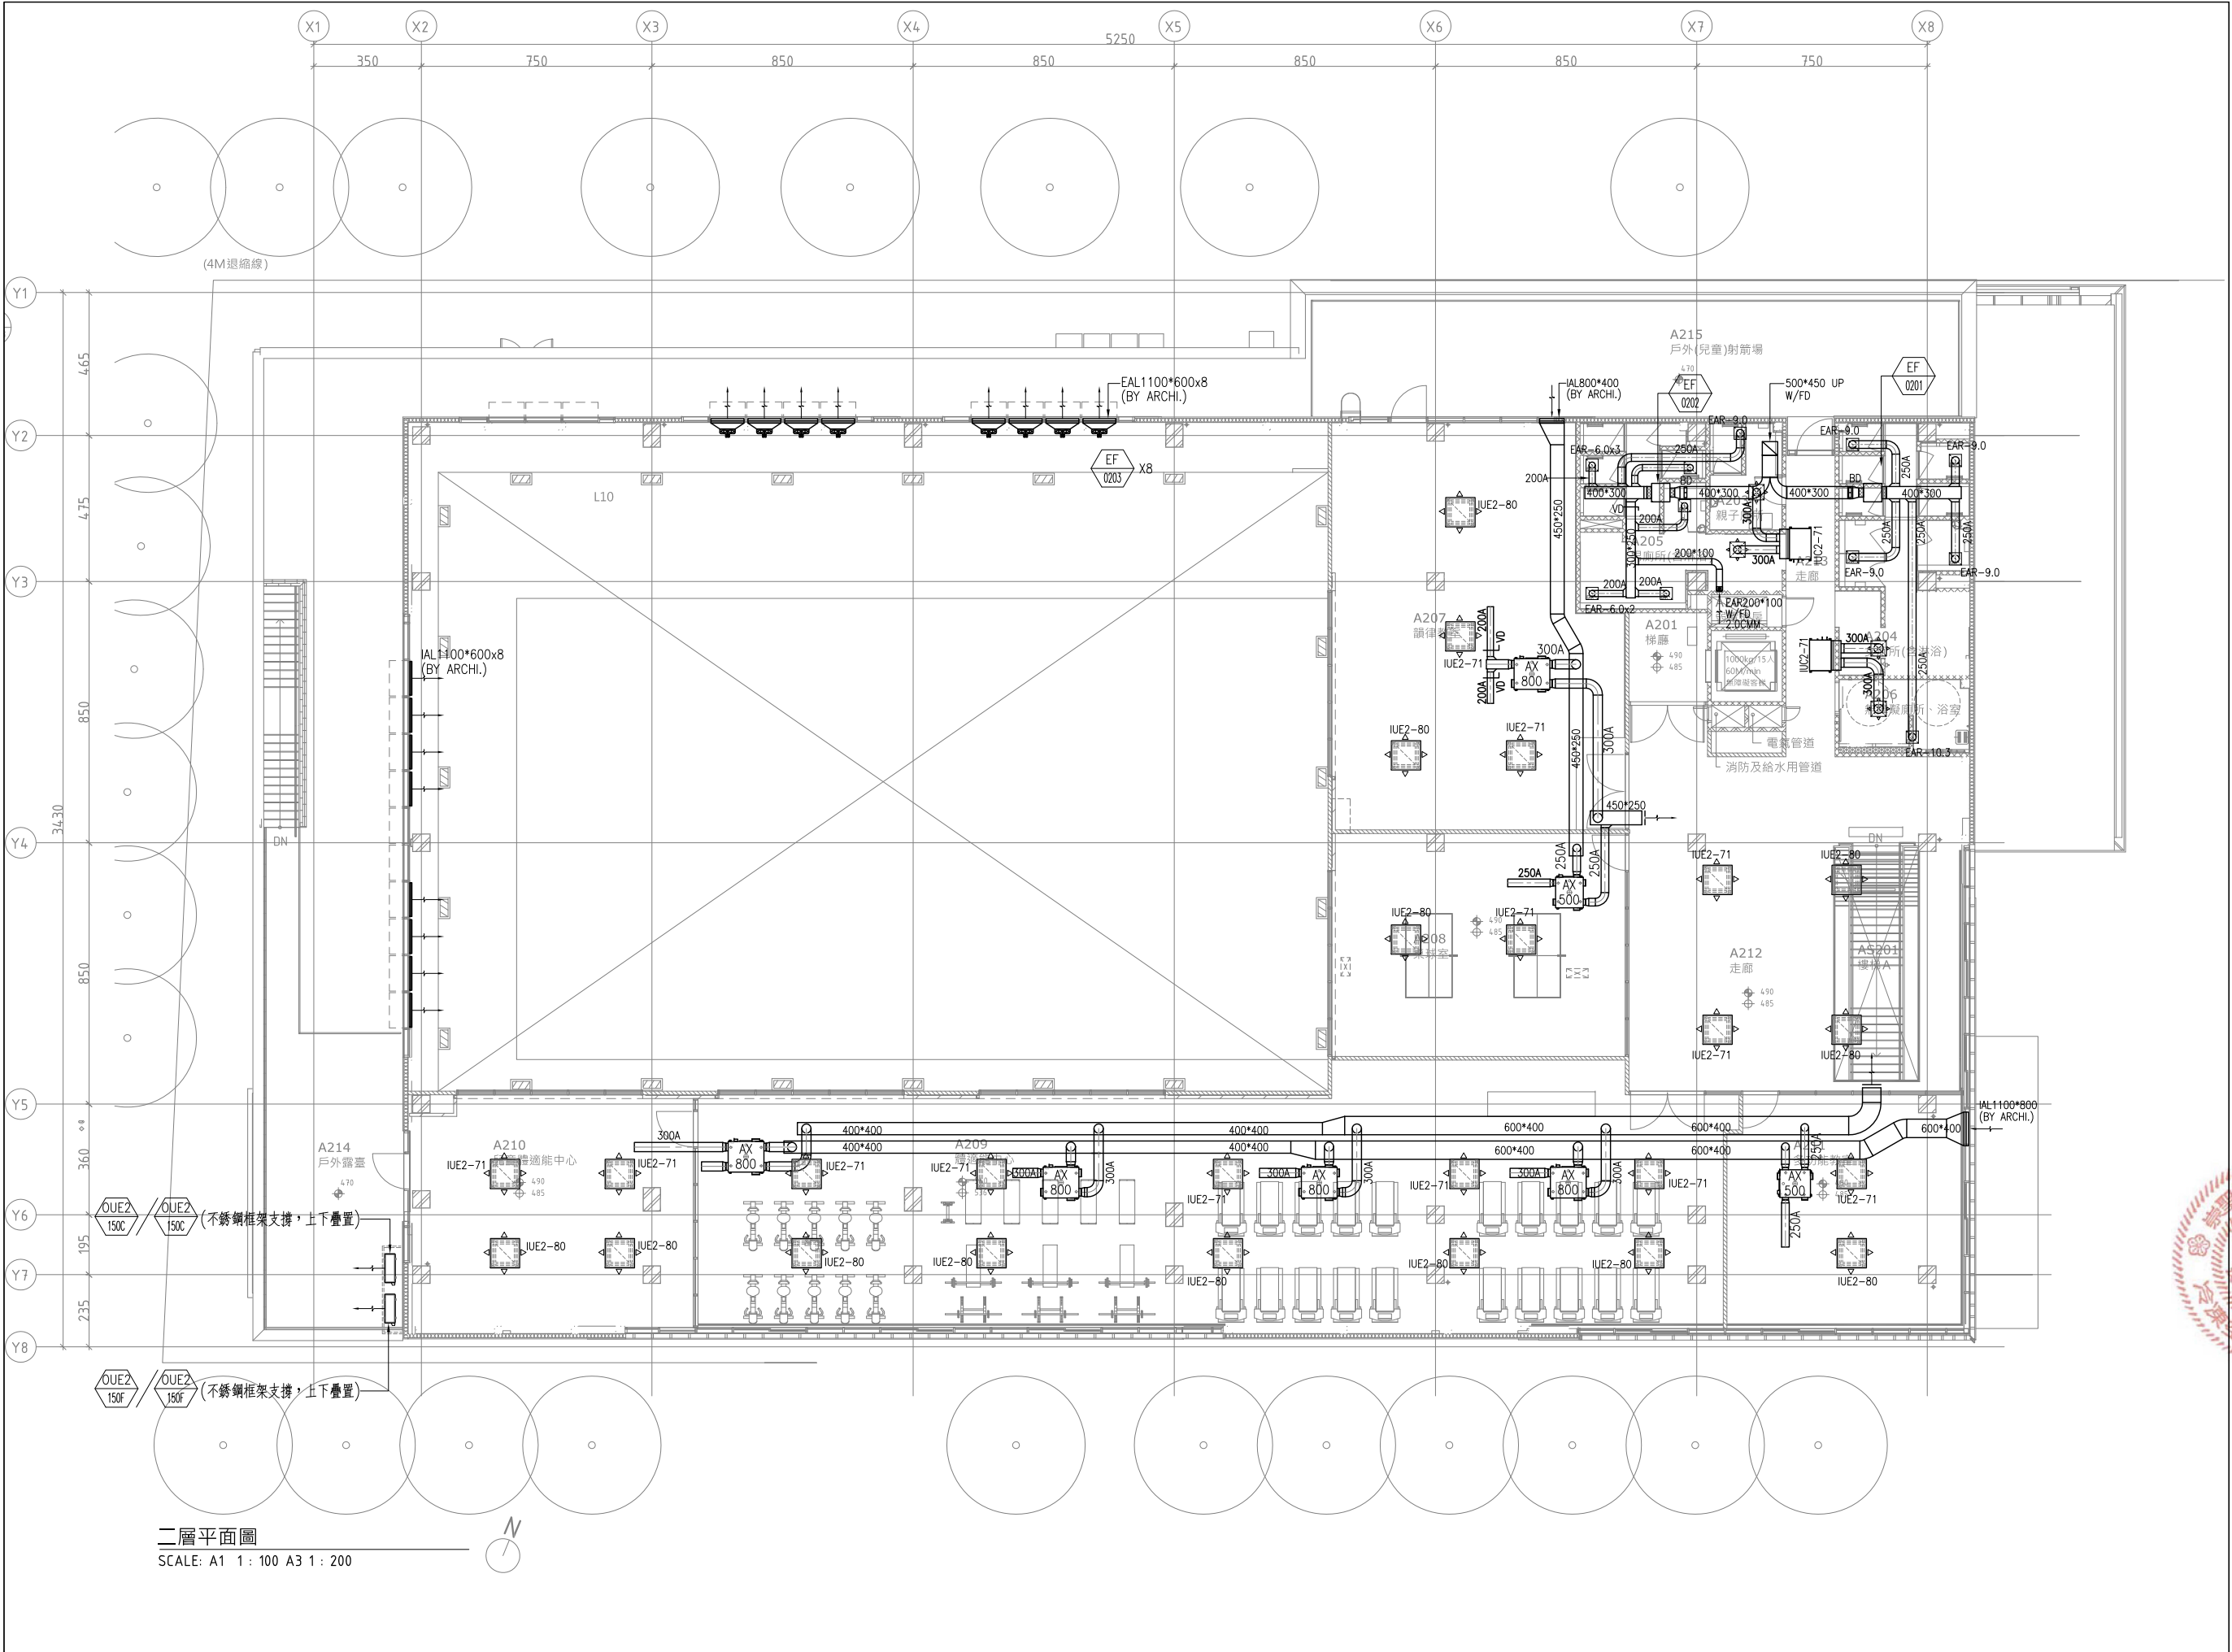

二層平面圖
SCALE: A1 1: 100 A3 1: 200

MAYU architects
振瑪龍陳玉霖聯合建築師事務所
E: info@malone.com.tw
W: www.mayuarhitects.com

高雄
高雄市苓雅區四維四路10號3F-1
07-3389098
台北
台北市中山區松江路76號6F
070-1000-0019

工程名稱
香山綜合休閒運動館新建工程
圖名
二層風管配置平面圖

工程顧問有限公司
鄭錫譚
0900006888
機械工程技師

核准 設計
鄭錫譚 林聰煜
校核 繪圖
林聰煜 薛明璋
日期
110/03/29

張號 圖號
-- AC-503