


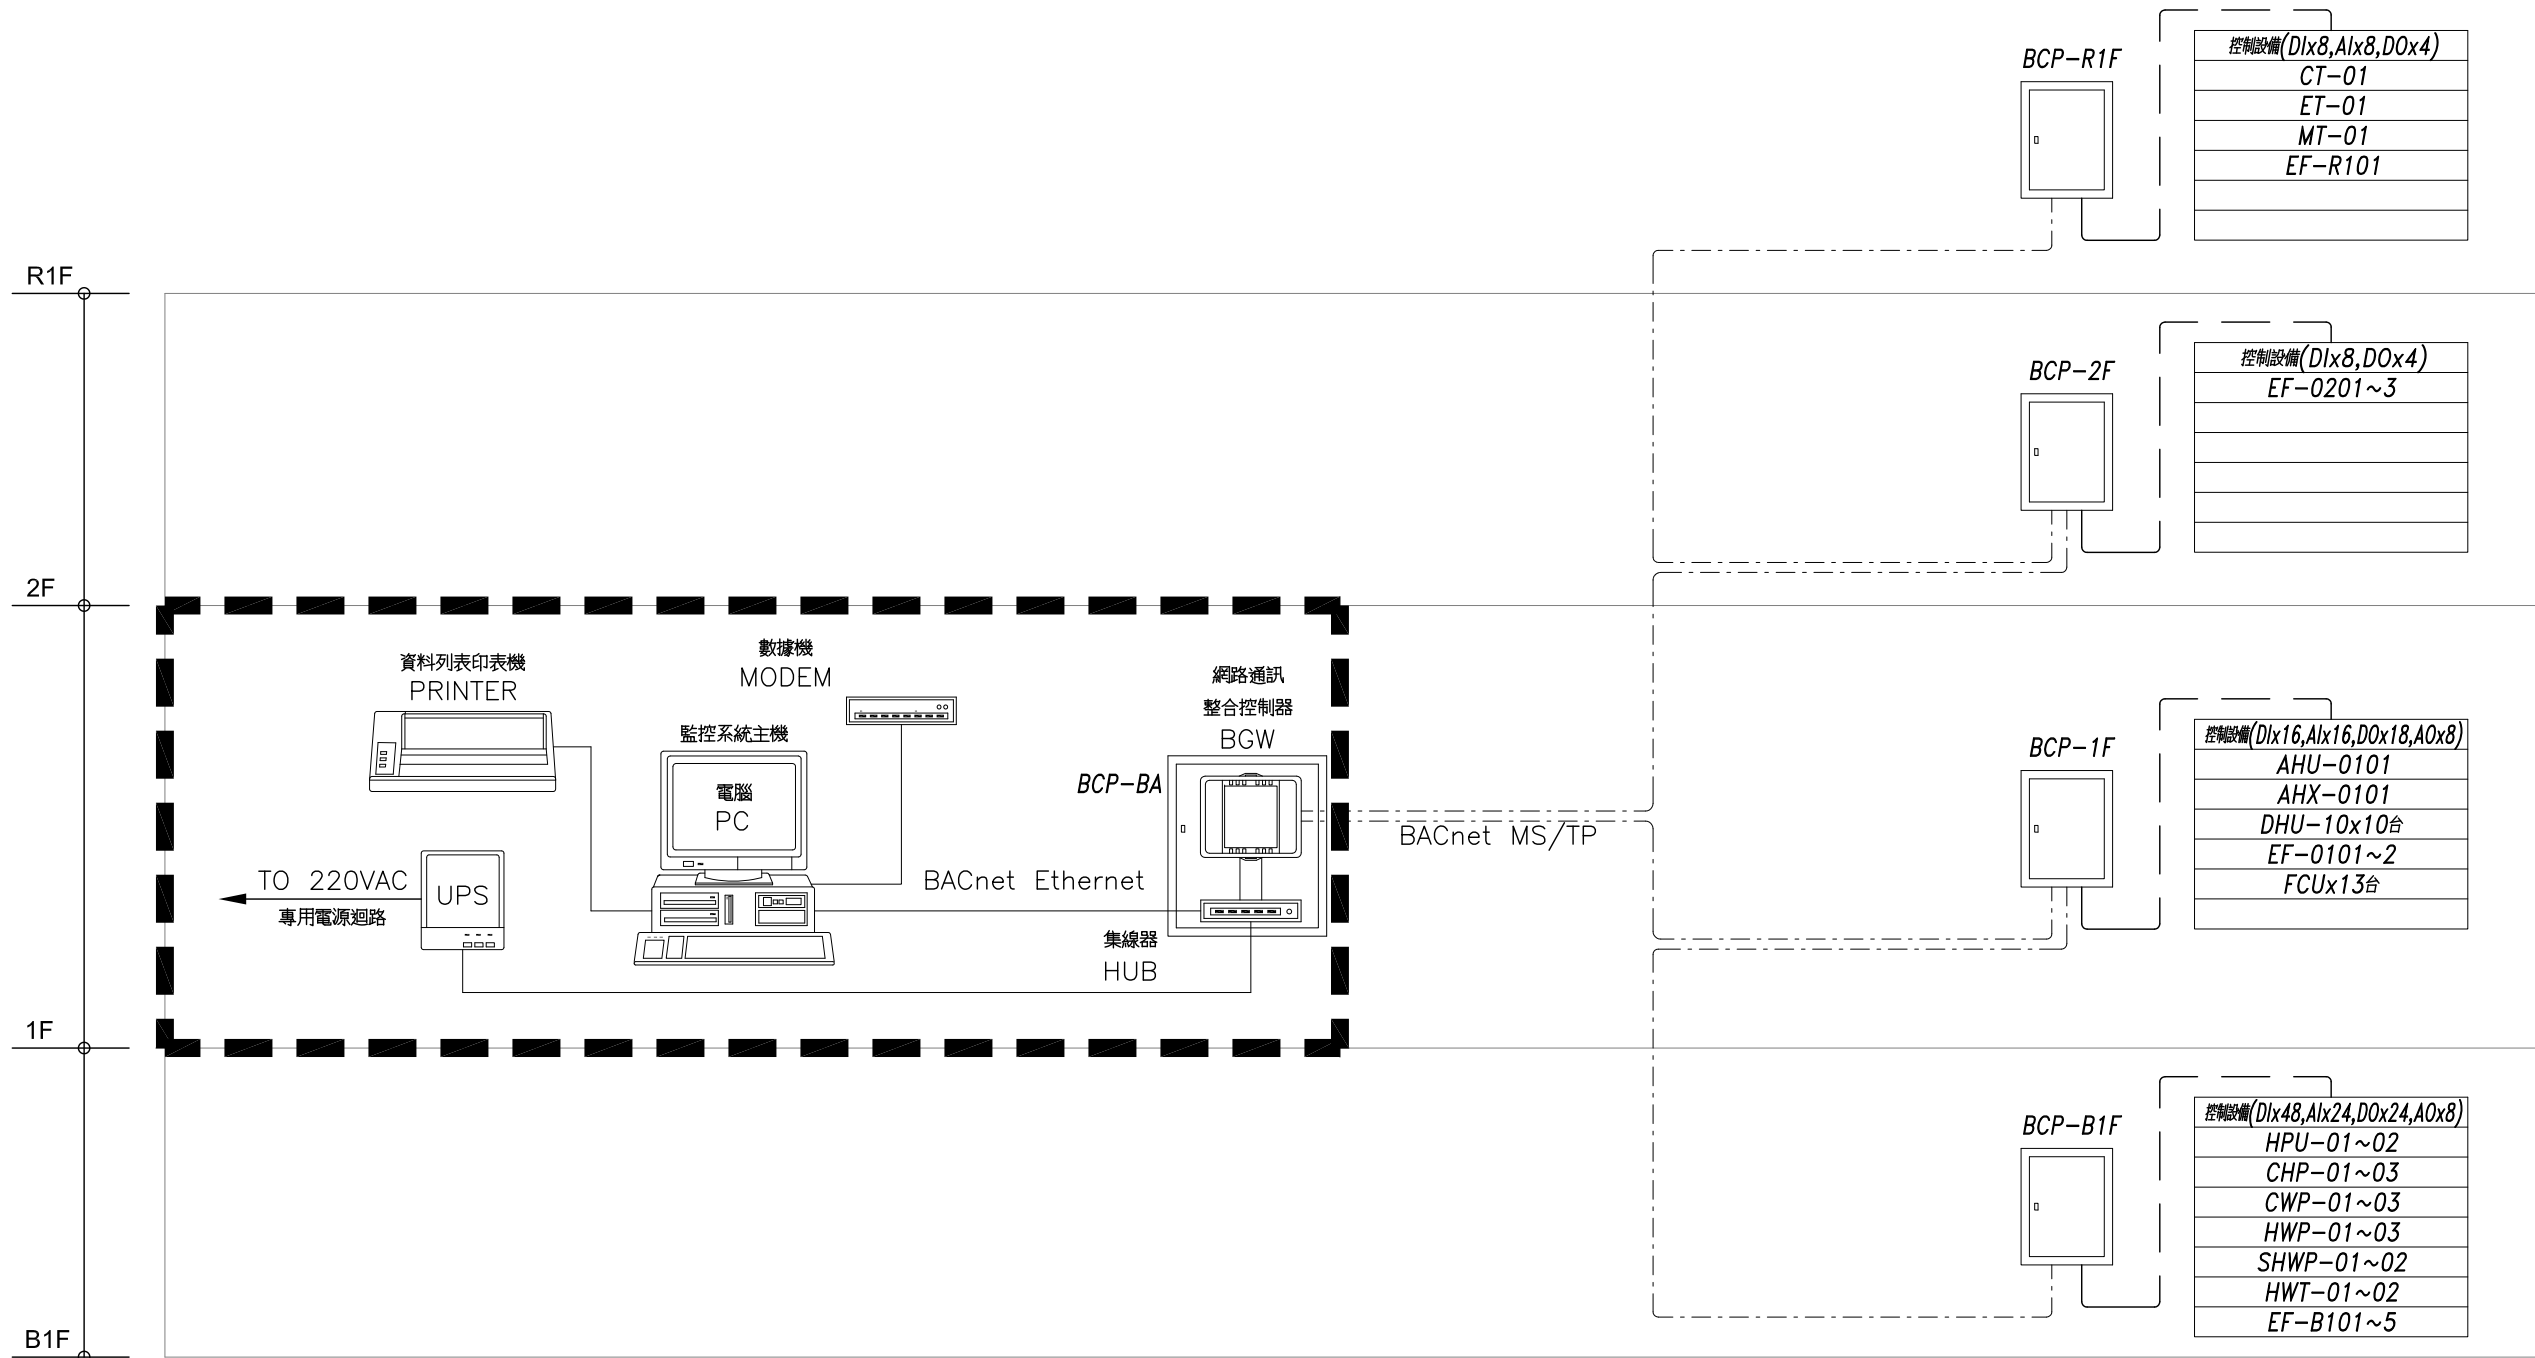

中央監控系統架構昇位示意圖

MAYU architects
振瑪龍陳玉聯合建築師事務所
E: info@malone.com.tw
W: www.mayuarchitects.com

高雄
高雄市苓雅區四維四路10號3F-1
07-3389098
台北
台北市中山區松江路76號6F
070-1000-0019

工程名稱
香山綜合休閒運動館新建工程

圖名
自動控制示意圖(九)

工程顧問有限公司
簽章
鄭錫譚

核准
設計
鄭錫譚 林聰煜

校核
繪圖
林聰煜 薛明輝

日期
110/03/29

張號
圖號
AC-609