


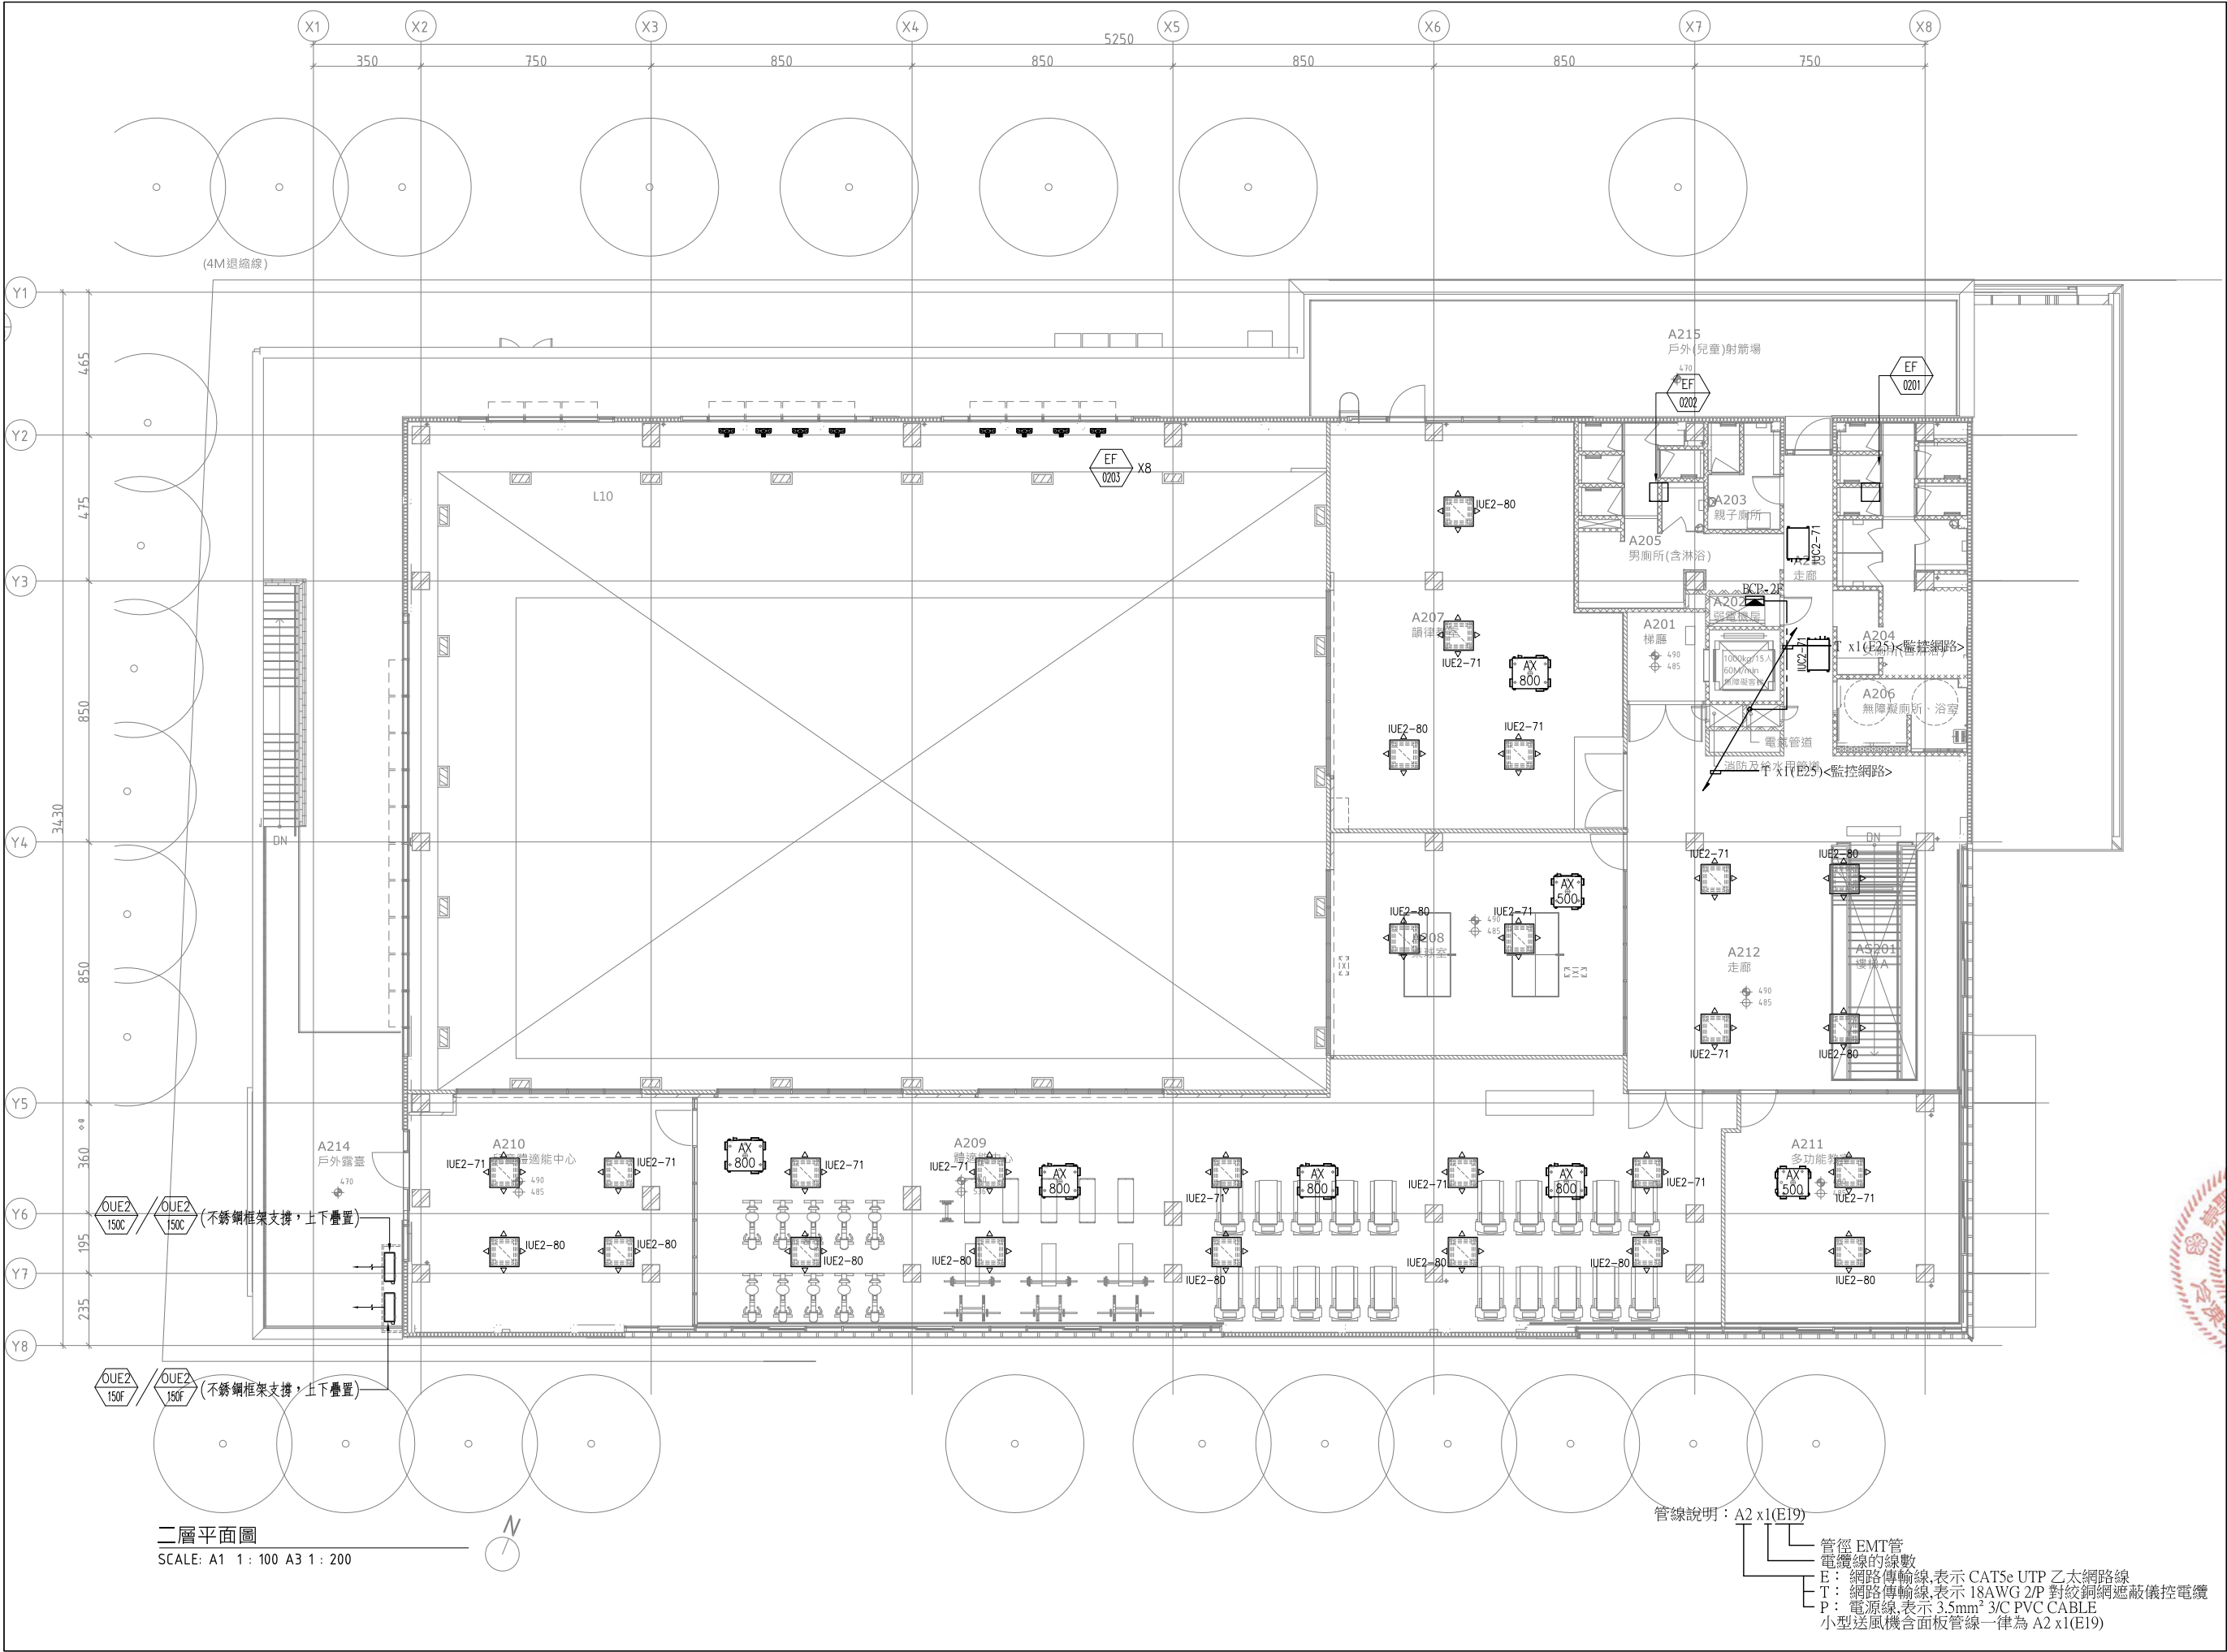


MAYU architects

馬瑪龍陳玉森聯合建築師事務所
E: info@malone.com.tw
W: www.mayuarchitects.com

高雄
高雄市苓雅區四維四路10號3F-1
07-3389098
台北
台北市中山區松江路76號6F
070-1000-0019

工程名稱
香山綜合休閒運動館新建工程

圖名
二層監控系統配置平面圖

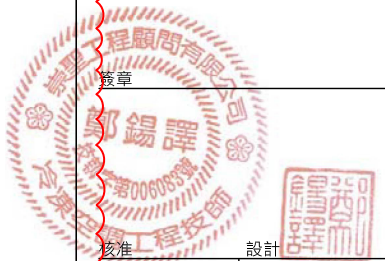

校核 設計
鄭錫譚 林聰煜

繪圖
林聰煜 薛明輝

日期
110/03/29

張數 圖號

AC-703