



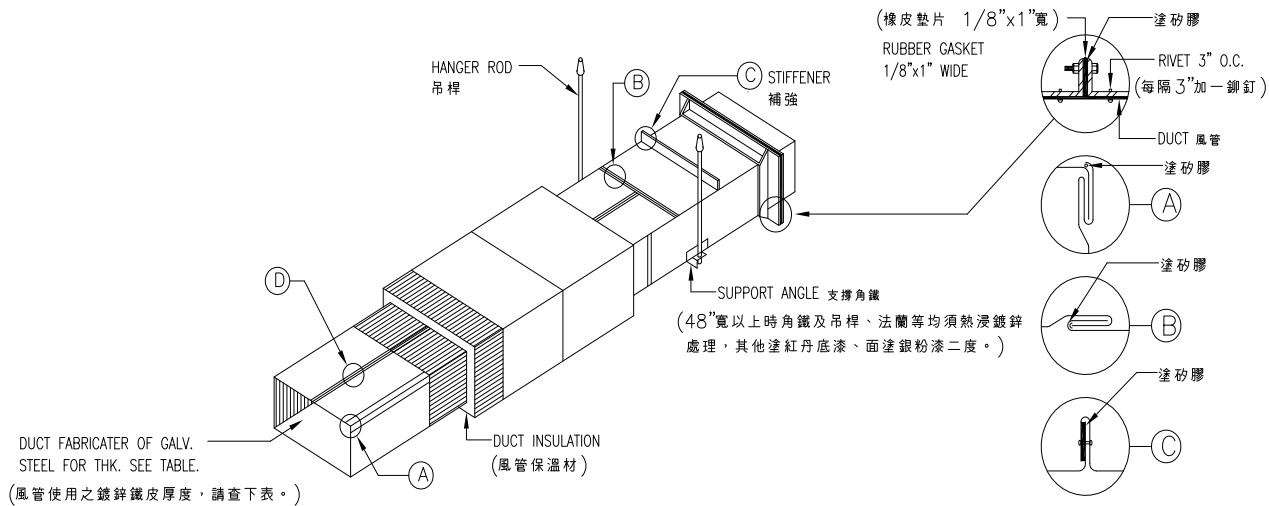


| 風管之長邊尺寸<br>(mm) | 厚度<br>U.S.S.G. | 法 蘭                |      | 螺絲(法蘭用) |       | 吊 桿  |      |                    | 補 強  |
|-----------------|----------------|--------------------|------|---------|-------|------|------|--------------------|------|
|                 |                | 角鐵尺寸               | 間 距  | 直 徑     | 間 距   | 尺 寸  | 間 距  | 支撐角鐵尺寸             |      |
| UP TO 300       | 26             | 1"x1"x1/8"         | 3.5M | 1/4"    | 85mm  | 3/8" | 2.5M | 1"x1"x1/8"         | 不需要  |
| 325 TO 750      | 24             | 1"x1"x1/8"         | 3.5M | 1/4"    | 85mm  | 3/8" | 2.5M | 1"x1"x1/8"         | 1.8M |
| 775 TO 1350     | 22             | 1-1/4"x1-1/4"x1/8" | 3.5M | 1/4"    | 100mm | 3/8" | 2.5M | 1"x1"x1/8"         | 1.8M |
| 1375 TO 2100    | 20             | 1-1/2"x1-1/2"x1/8" | 2.1M | 3/8"    | 100mm | 1/2" | 2.5M | 1-1/2"x1-1/2"x1/8" | 1.0M |
| OVER 2125       | 18             | 1-1/2"x1-1/2"x1/8" | 2.1M | 3/8"    | 100mm | 1/2" | 2.5M | 1-1/2"x1-1/2"x1/8" | 1.0M |

- 註明：
- (1)靜壓2”(500Pa)以下為低壓風管。
  - (2)內保溫風管及未保溫風管，均須加做油漆防銹處理(油漆加面漆二道)，風管四面均須做加強紋，室外接縫處須做焊錫或其他有效防水處理。

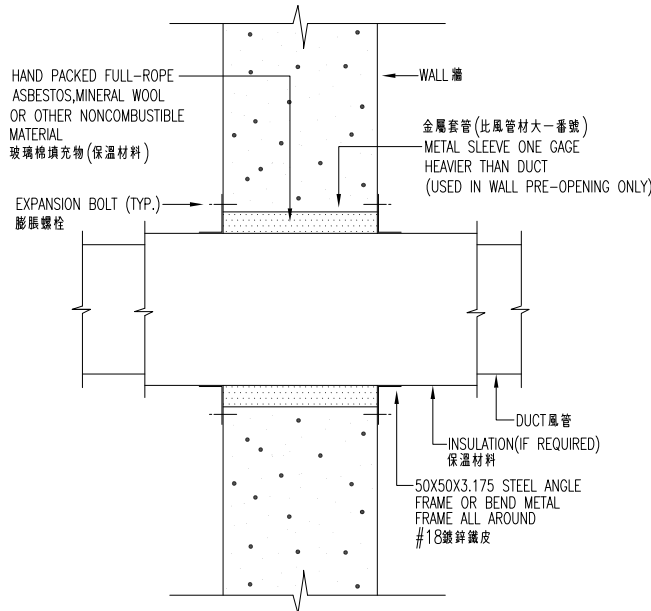


DUCT THRU. WALL 風管穿牆詳細圖

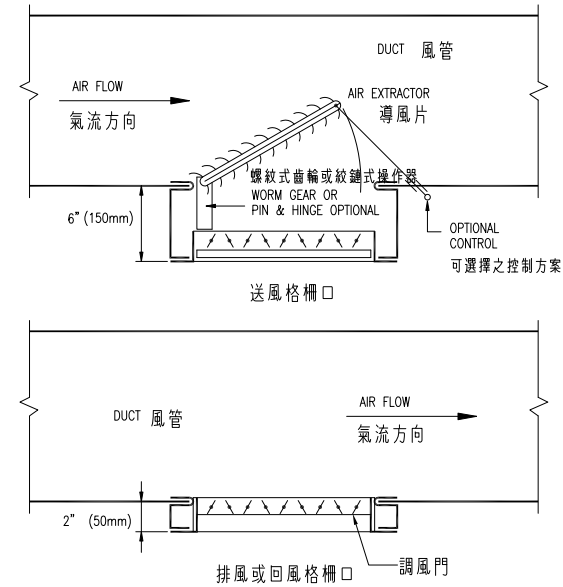

- NOTES:
1. REGISTER CONTAINS VOLUME CONTROL AT GRILLE REGISTER 格柵風口包含風量調整功能
  2. GRILLE FLANGES MUST COVER DUCT FLANGES 格柵風口框需蓋住風管法蘭框


REGISTER AND GRILLE CONNECTIONS  
風管式出風回風及排風口安裝詳圖

E INTERIOR SURFACE OF RECTANGULAR DUCT CONSTRUCTION-LOW PRESSURE(低壓矩型風管結構詳圖)

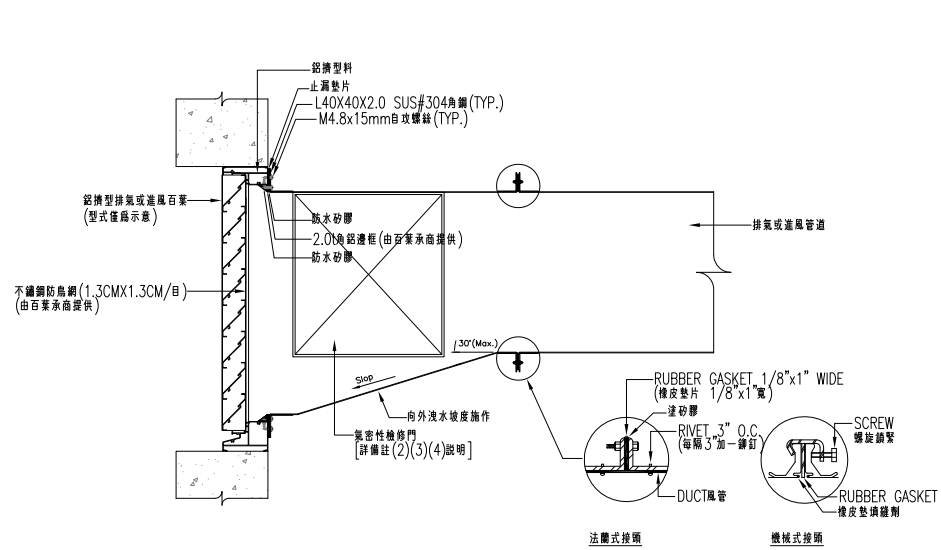


- 備註：
- 1.風管側邊需依圖示設置氣密性檢修門，當百葉厚度>100cm時，除特殊要求外，均需兩側設置。
  - 2.檢修門之材質需與風管相同，構造及型式需繪製製作詳圖經工程司核可，方可鑄以施作。
  - 3.檢修門之開口尺寸需滿足防蟲網清洗及防水砂膠填縫施作之需求，除特殊因素外，不得小於45cmX45cm。

進排氣百葉與風管銜接施作詳圖

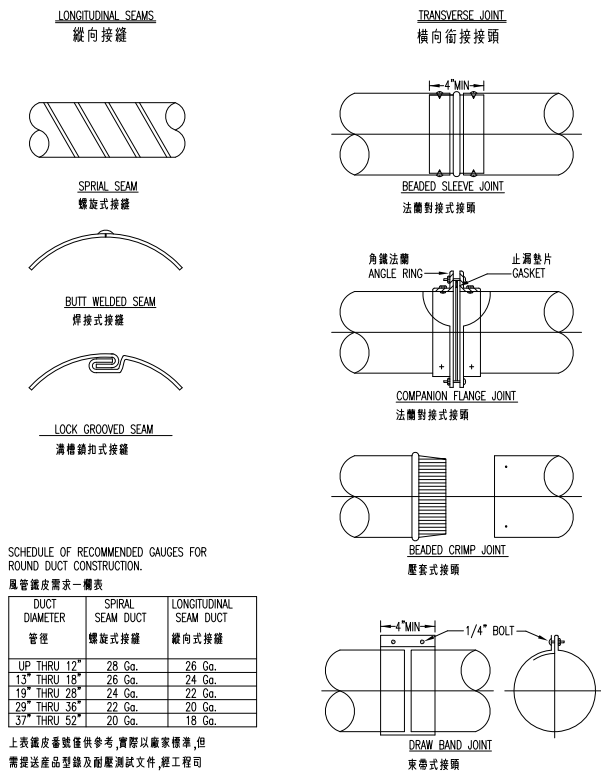

圓形風管構造及銜接詳圖

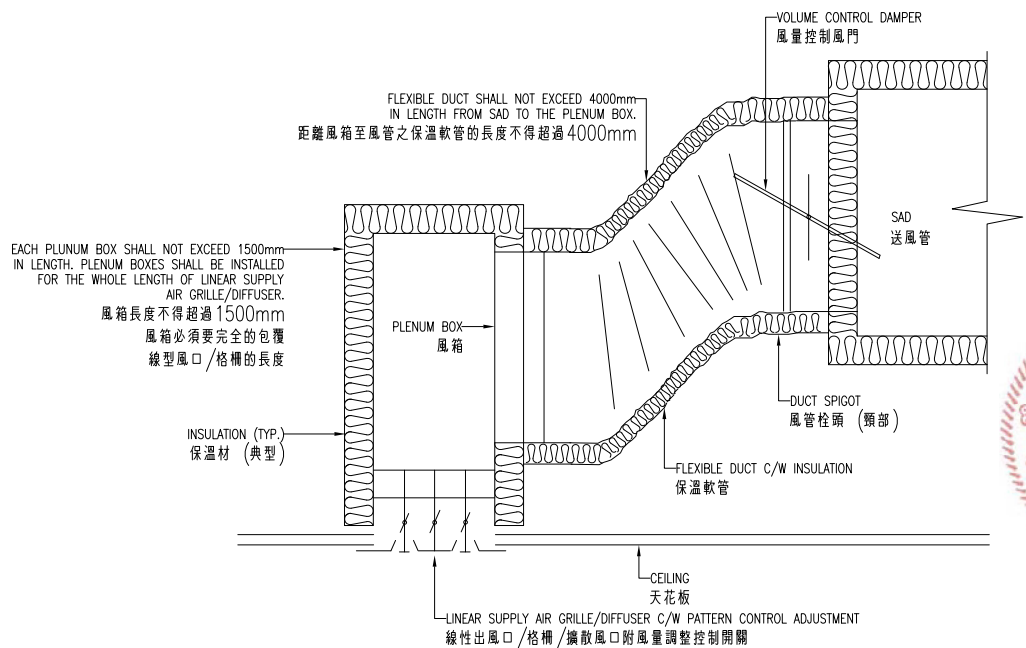

線型風口/擴散型風口連結詳圖

may MAYU architects

馬馮龍陳玉霖聯合建築師事務所  
E: info@malone.com.tw  
W: www.mayuarhitects.com

高雄  
高雄市苓雅區四維四路10號3F-1  
07-3389098  
台北  
台北市中山區松江路76號6F  
070-1000-0019

工程名稱  
香山綜合休閒運動館新建工程

圖名  
施工大樣圖(三)

校核  
鄭錫譚

設計  
林聰煜

日期  
110/03/29

張號  
--

圖號  
AC-803