



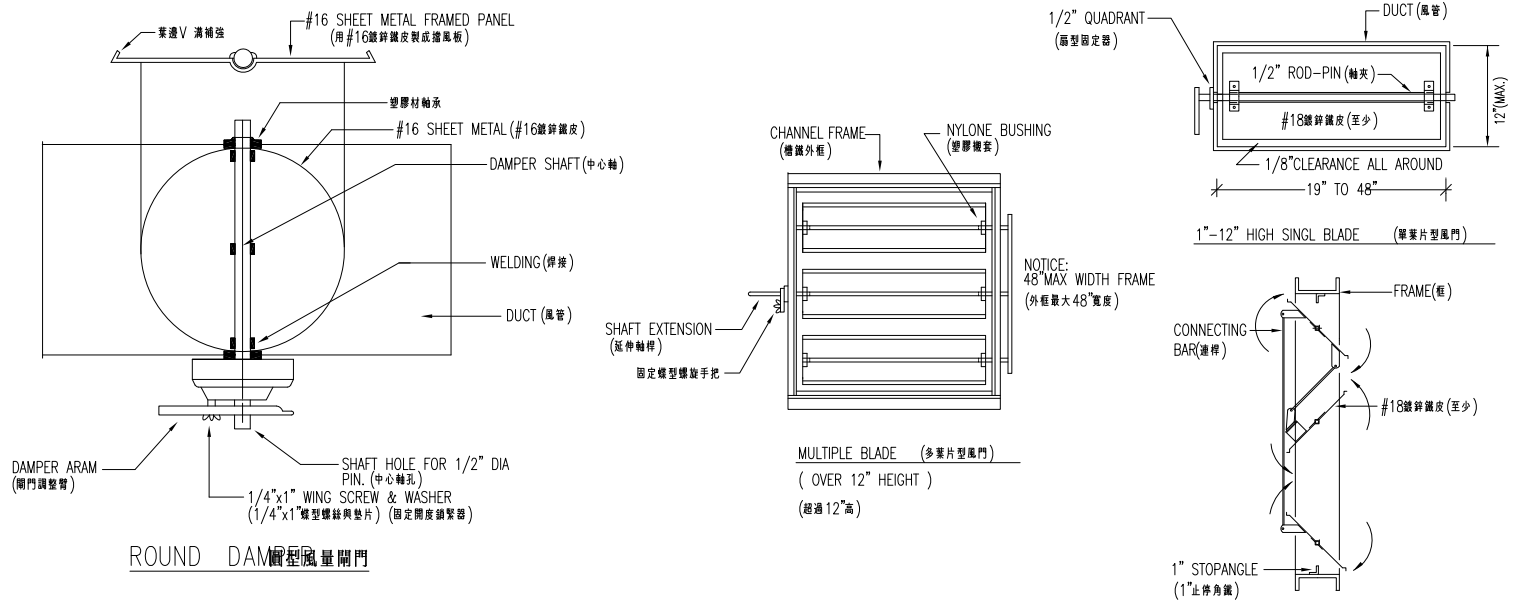

VOLUME DAMPER 風量控制風門

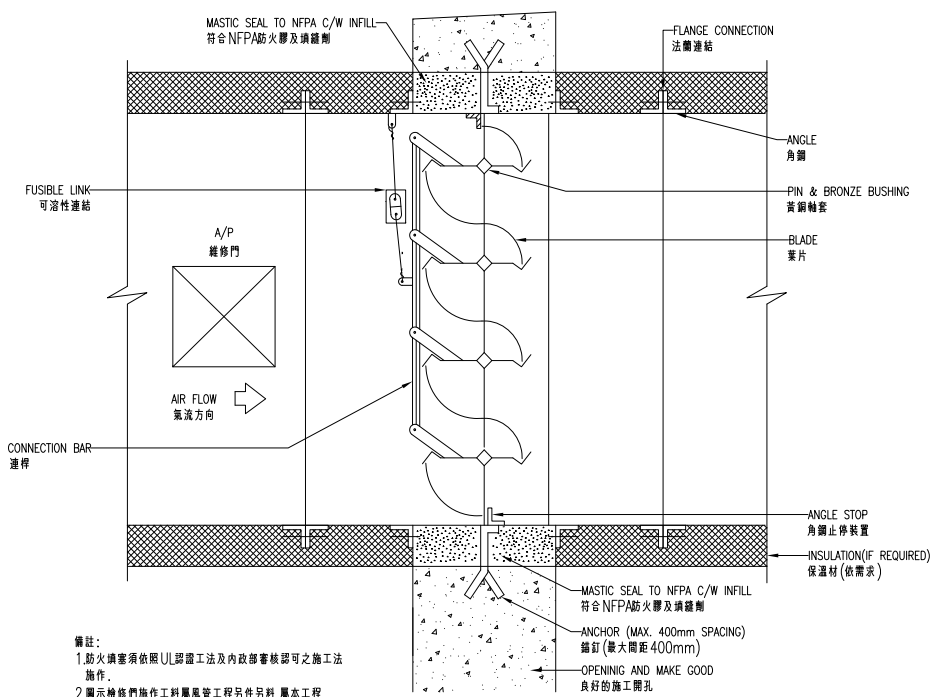

SECTIONAL ELEVATION
壁裝式防火風門安裝及防火填塞詳圖

MAYU architects

張瑪龍陳玉霖聯合建築師事務所
E: info@malone.com.tw
W: www.mayuarchitects.com

高雄
高雄市苓雅區四維四路10號3F-1
07-3389098
台北
台北市中山區松江路76號6F
070-1000-0019

工程名稱
香山綜合休閒運動館新建工程

圖名
施工大樣圖(四)

簽章

核准

鄭錫譚

校核

林聰煜

日期

110/03/29

張號

圖號

AC-804